
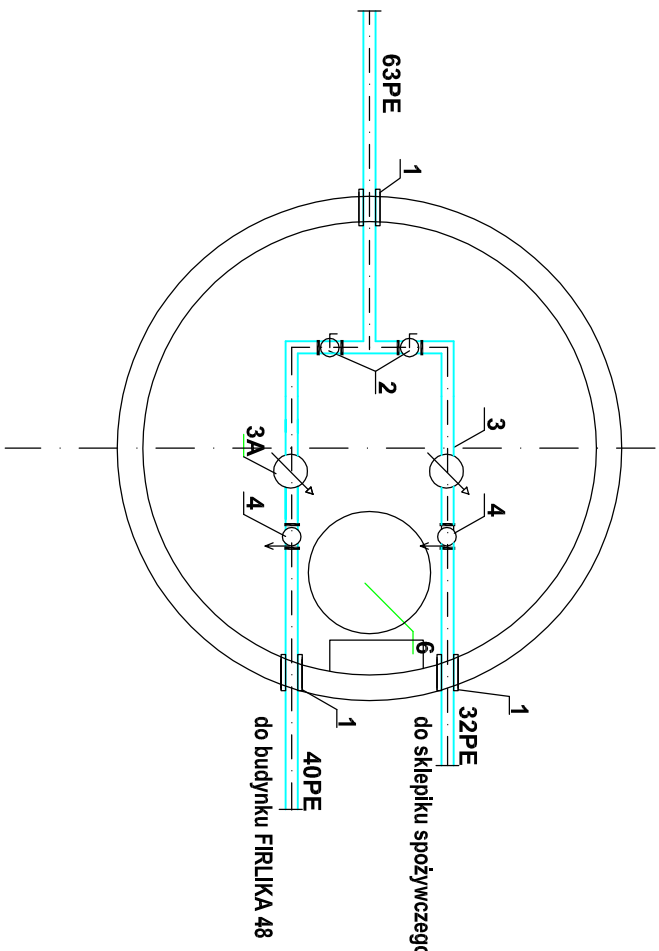




STUDNIA WODOMIERZOWA Ø1,5m UL. FIRLIKA 48, FIRLIKA sklepik

- 1. Tuleja mechaniczna
- 2. Zawór odcinający kulowy DN 25
- 3. Wodomierz skrzydełkowy jednostrum. antymagnetyczny JS 1,5 m3/h, DN 20 mm
- 3A. Wodomierz skrzydełkowy jednostrum. antymagnetyczny JS 2,5 m3/h, DN 25mm
- 4. Zawór skośny, zwrotno-zaporowy ze spustem DN25
- 5. Konsola wodomierzowa
- 6. Wiaz szczeliny
- 7. Stopnie wg. potrzeb

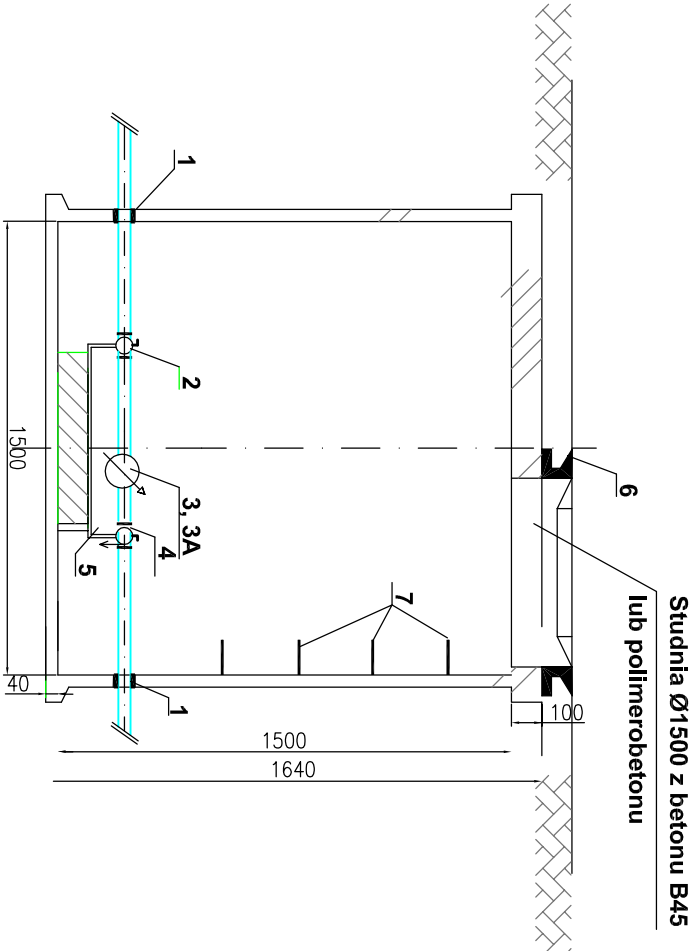

STUDNIA WODOMIERZOWA Ø1,0m UL. FIRLIKA dz. nr 4/8 (ZDITM)

- 1. Tuleja mechaniczna
- 2. Zawór odcinający kulowy DN 25
- 2A. Zawór skośny, zwrotno-zaporowy ze spustem DN25
- 3. Wodomierz skrzydełkowy jednostrum. antymagnetyczny JS 1,5 m3/h, DN 20 mm
- 4. Konsola wodomierzowa
- 5. Wiaz szczeliny
- 6. Stopnie wg. potrzeb

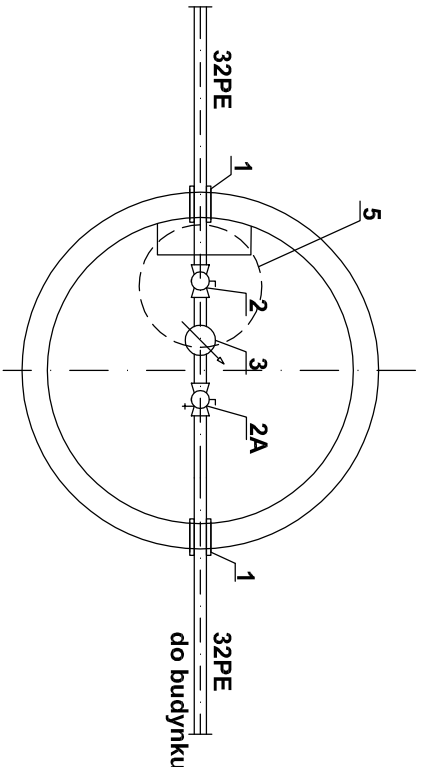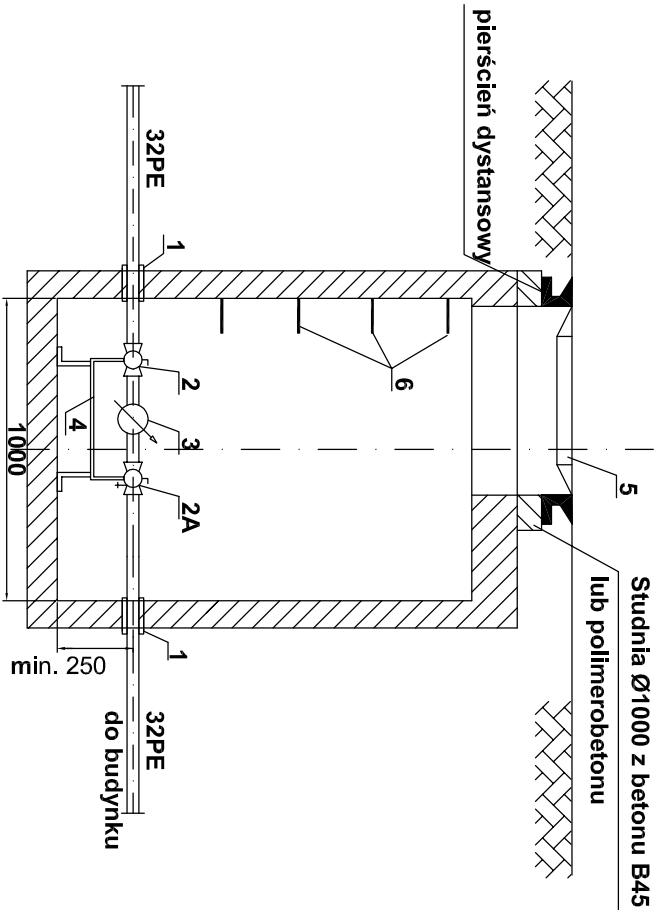

UWAGA:
1. Zabudowa wodomierza zgodnie z PN-ISO-4064-2+Ad1
2. Wodomierze zaopatrzyć należy w radiowy system odczytu wodomierzy dla
zdalnego odczytu danych.

Projektował mgr inż. Małgorzata Szadewicz uprawnienia projektowe nr 91/Sz/2002		FAZA PROJEKT BUDOWLANO – WYKONAWCZY	
Sprawdził mgr inż. Aleksandra Kozłkiewicz uprawnienia projektowe ZAP/0095/POOS/09		NAZWA PROJEKTU BUDOWA SIECI KANALIZACJI SANITARNEJ WRAZ Z PRZYŁĄCZAMI, BUDOWA I PRZEBUDOWA SIECI WODOCIEGOWEJ WRAZ Z PRZYŁĄCZAMI W ULICACH: NODZIMKIEGO, FIRLIKA, ANTOSIEWICZA, 1 MAJA, CEGLANA, OFIAR GRUDNIA 1970R. W SZCZECINIE.	
Funkcja	IMIE I NAZWISKO	PODPIS	INWESTOR ZAKŁAD WODOCIĄGÓW I KANALIZACJI SP. Z O.O. UL. GOLISZA 10, 71–682 SZCZECIN
MACGORZATA SZALEWCZ UL. NIEROCEWICZA 24C/3 71–520 SZCZECIN TEL. 608 811 019		NAZWA RYSUNKU	STUDNIE WODOMIERZOWE – UL. FIRLIKA
SKALA 1:25		DATA 06–2013	NR RYS. 11