


NOCZNICKIEGO 39

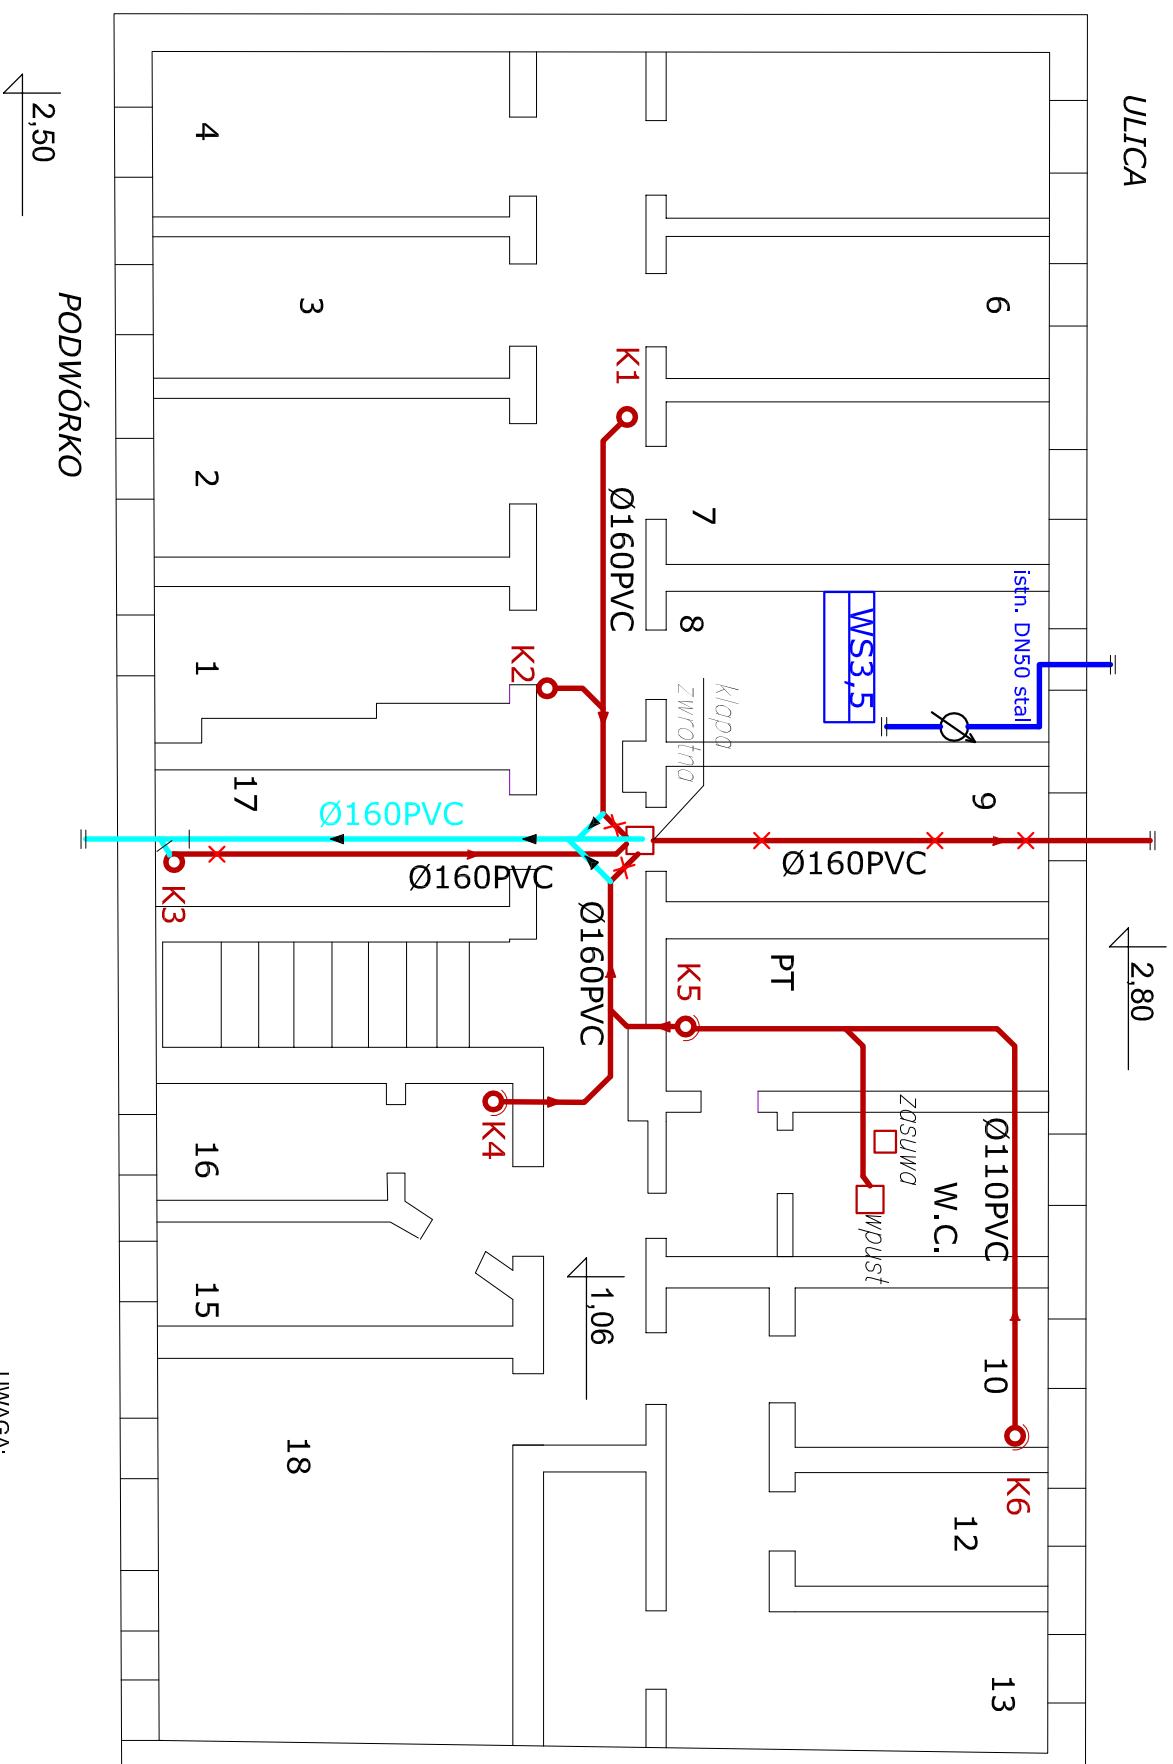

UWAGA:

- Projektowaną instalację ks prowadzić ze spadkiem 1,5 %
- Przewidzieć konstrukcje wsporcze istn. pionów ks

-

FAZA PROJEKT BUDOWLANO – WYKONAWCZY			
Projektował	mgr inż. Małgorzata Szalewicz uprawnienia projektowe nr 91/Sz/2002		
Sprawił	mgr inż. Aleksandra Kozakiewicz uprawnienia projektowe ZAP/0095/P005/09		
Funkcja	IMIE I NAZWISKO	PODPIS	
		INWESTOR	
		ZAKŁAD WODOCIĄGÓW I KANALIZACJI SP. Z O.O. UL. GOLSZA 10, 71-682 SZCZECIN	
		NAZWA RYSUNKU	RZUT PIWNICY NOCZNIKOWIEGO 39
		SKALA	DATA
		1:100	06-2013
			NR RYS.
			12.2