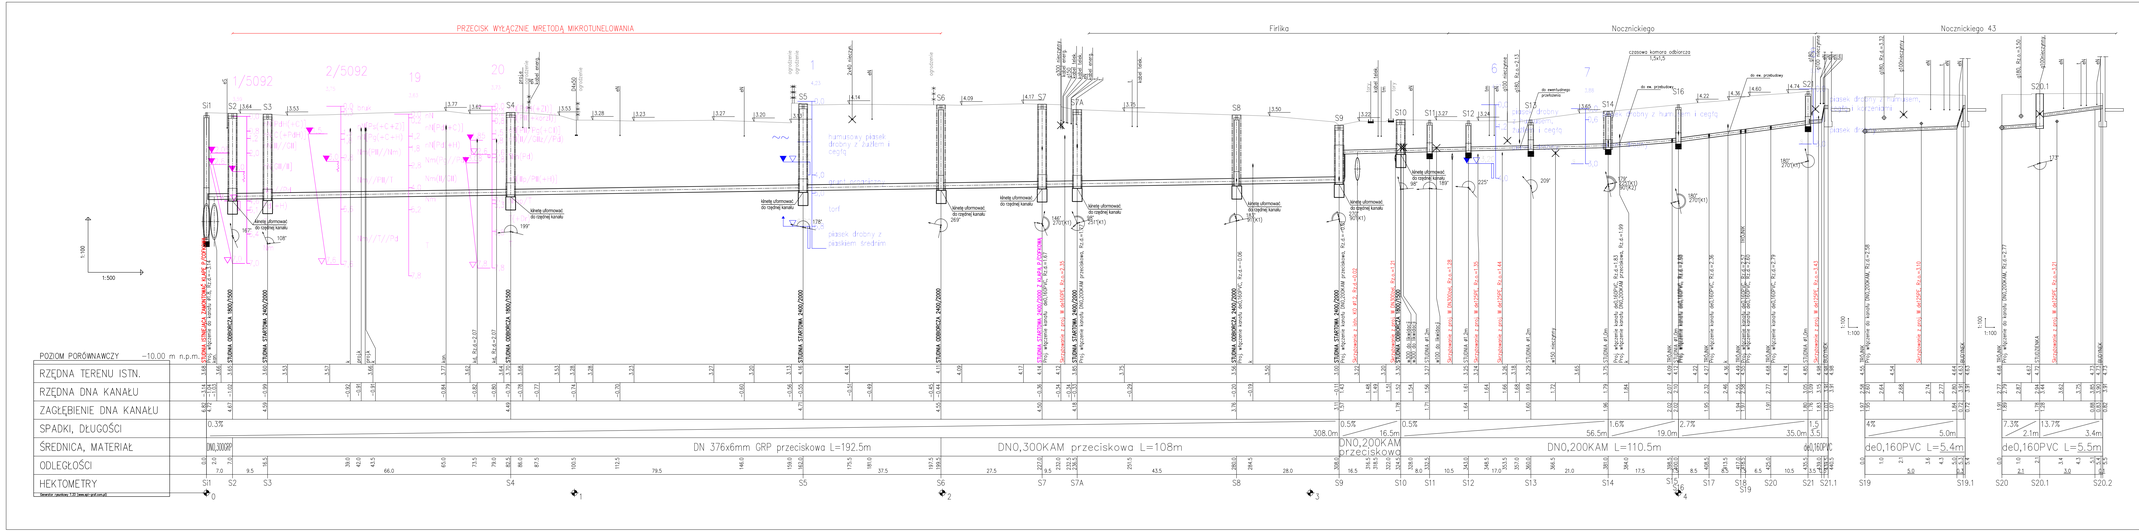

Projektował	mgr inż. Małgorzata Szalewicz uprawnienia projektowe nr 91/SL/2002		FAZA PROJEKT BUDOWLANO – WYKONAWCZY
			NAZWA PROJEKTU BUDOWA SIECI KANALIZACJI SANITARNEJ WRAZ Z PRZYŁĄCZAMI, BUDOWA I PRZEBUDOWA SIECI WODOCIĄGOWEJ WRAZ Z PRZYŁĄCZAMI W ULICACH: NOCZNICKIEGO, FIRLKA, ANTOSIEWICZA, 1 MAJA, CEGLANA, OFIAR GRUDNIA 1970R. W SZCZECINIE.
Sprawdził	mgr inż. Aleksandra Kozakiewicz uprawnienia projektowe ZAP/0095/POOS/09		
Funkcja	IMIĘ I NAZWISKO	PODPIS	INWESTOR ZAKŁAD WODOCIĄGÓW I KANALIZACJI SP. Z O.O. UL. GOLISZA 10, 71-682 SZCZECIN
PROGRAMOWA PROJEKTOWA	MAŁGORZATA SZALEWICZ UL. NIEMCEWICZA 24C/3 71-520 SZCZECIN TEL. 608 811 019	NAZWA RYSUNKU	PROFIL KS
		SKALA 1:100/500	DATA 06-2013
			NR RYS. 02