



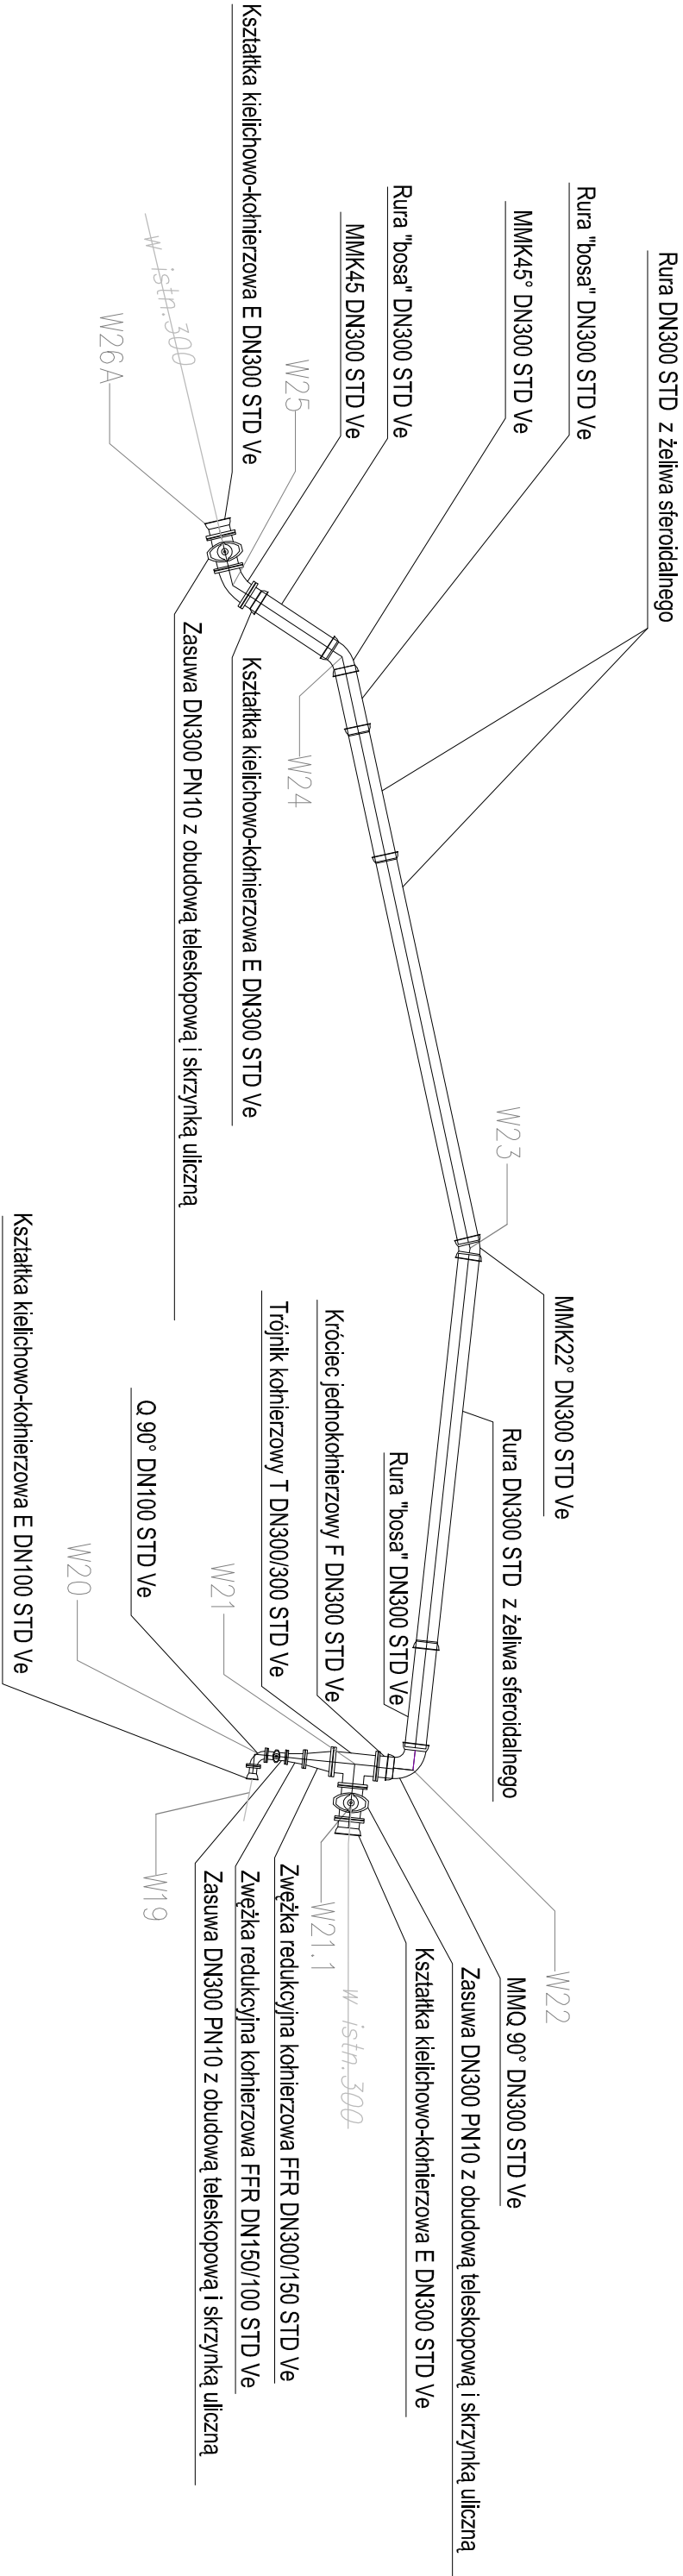

Projektował		mgr inż. Małgorzata Szalewicz uprawnienie projektowe nr 91/Sz/2002	FAZA PROJEKT BUDOWLANO – WYKONAWCZY
Sprawdził		mgr inż. Aleksandra Kozakiewicz uprawnienie projektowe ZAP/0095/POOS/09	
Funkcja		IMIĘ I NAZWISKO	INWESTOR
		PODPIS	ZAKŁAD WODOCIĄGÓW I KANALIZACJI SP. Z O.O. UL. GOLISZA 10, 71–682 SZCZECIN
		NAZWA PROJEKTU	
		BUDOWA SIECI KANALIZACJI SANITARNEJ WRAZ Z PRZYLĄCZAMI, BUDOWA I PRZEBUDOWA SIECI WODOCIĄGOWEJ WRAZ Z PRZYLĄCZAMI W ULICACH: NOCZNIKIEGO, FIRLIKA, ANTOSIEWICZA, 1 MAJA, CEGLANA, OFIAR GRUDNIA 1970R. W SZCZECINIE.	
		NAZWA RYSUNKU	
		WĘZŁY WODOCIĄGOWE dla wodociągu z żeliwa	
		SKALA	DATA
		---	06–2013
			NR RYS. 08.2

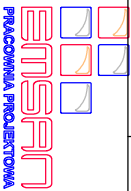

MAŁGORZATA SZALEWICZ
UL. NIEMCEWICZA 24C/3
71–520 SZCZECIN
TEL. 608 811 019