




UL. NOCZNICKIEGO 42

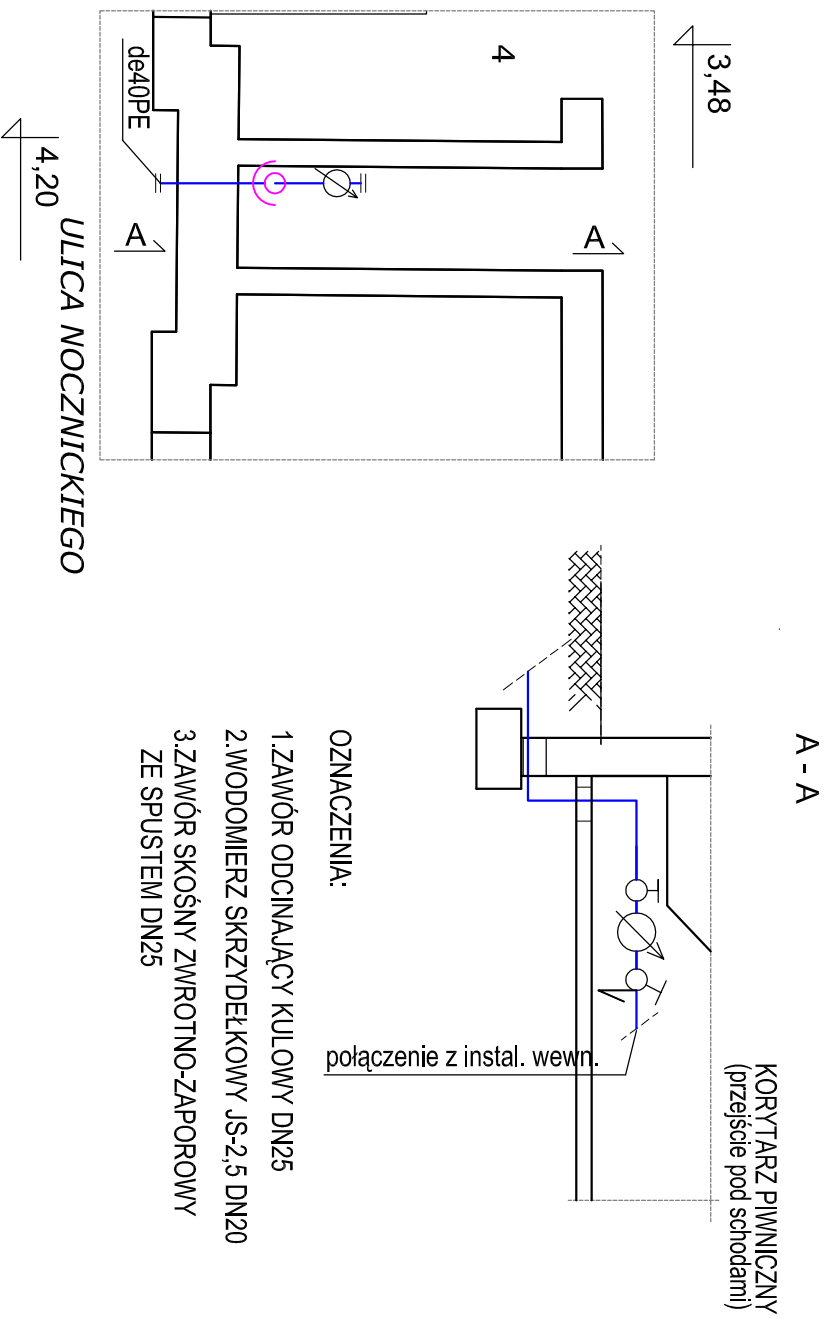

UL. NOCZNICKIEGO 40

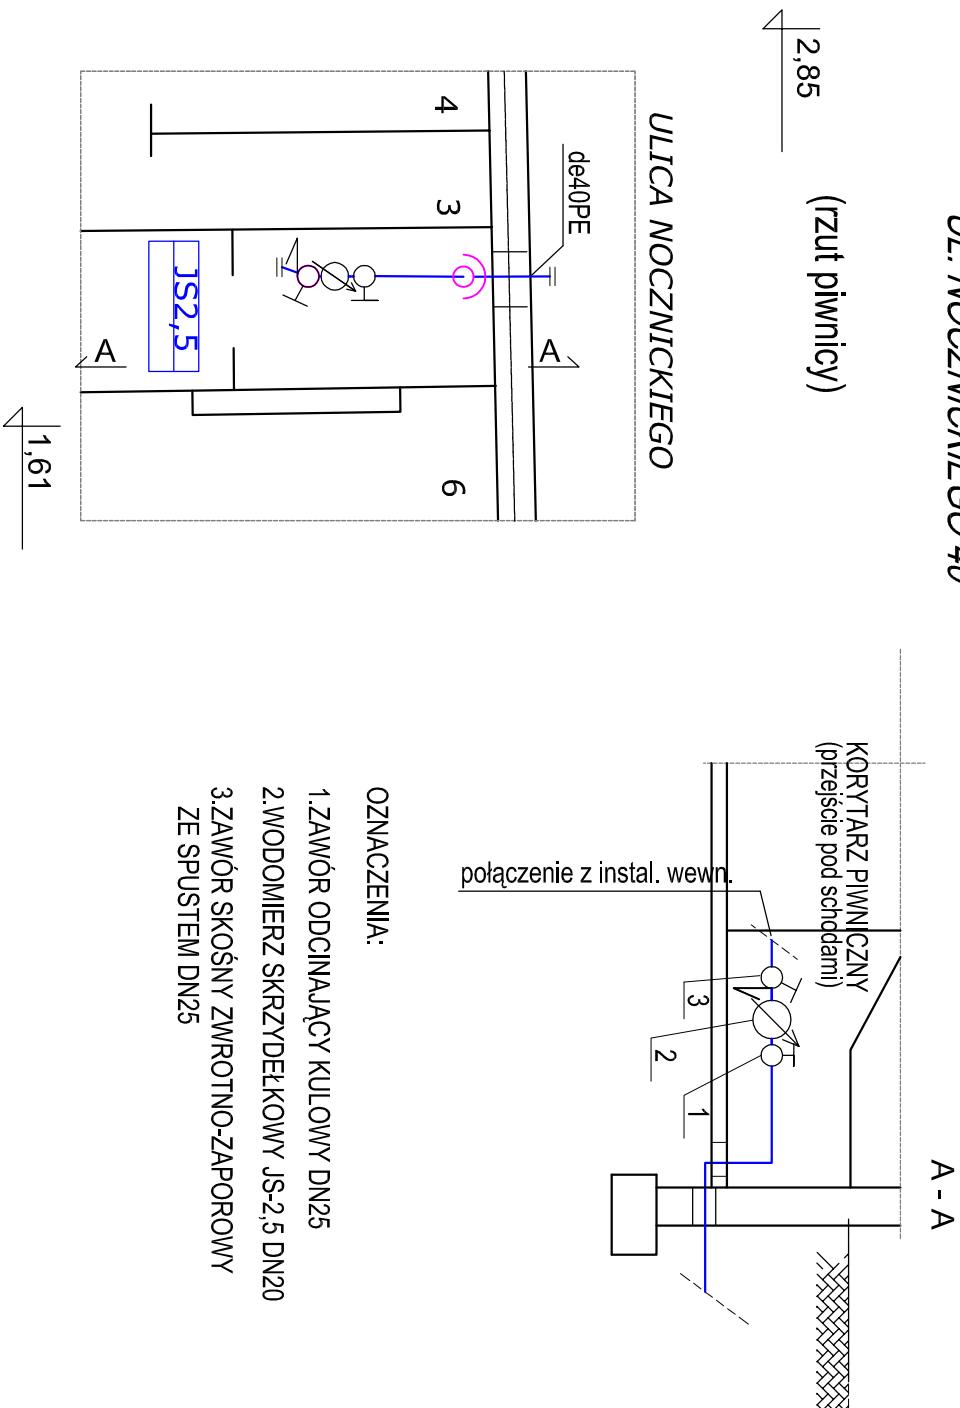

UL. NOCZNICKIEGO 38

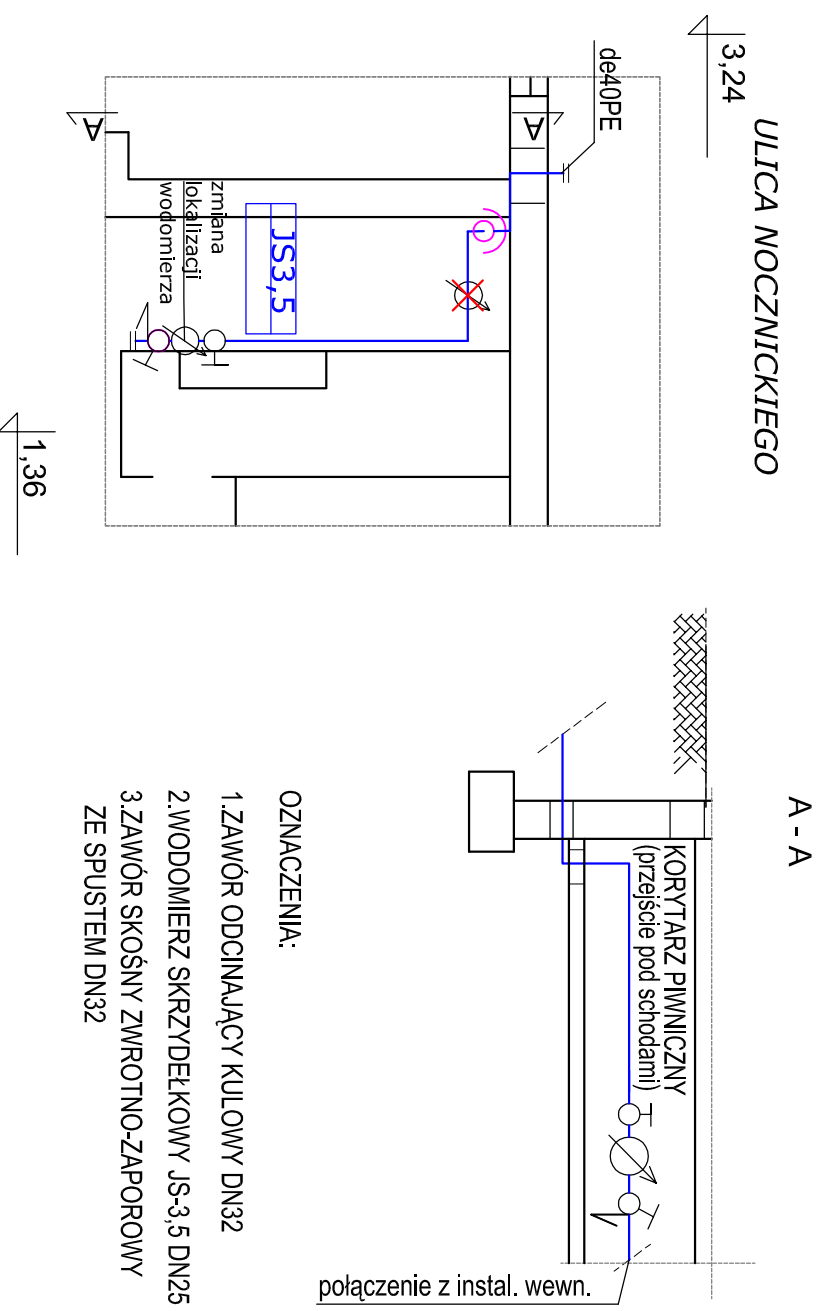


UL. FIRLIKA 43

Budynnek Firlika 43 (HOSTEL) - należy wymienić istniejący zestaw wodomierzowy na nowy z zachowaniem dotychczasowej lokalizacji.
Zestaw wodomierzowy wyposażony w:
1. ZAWÓR KULOWY LUB GRZYBKOWY DN50
2. FILTR SIATKOWY TYPU FY30 DN50
3. WODOMIERZ SPRĘŻYNY TYPU WS 50/2,5
4. ZAWÓR PEYTKOWY ZWROTNY DN50
5. ZAWÓR KULOWY LUB GRZYBKOWY DN50


UL. FIRLIKA 44

Budynnek Firlika 44 (PUB) - należy wymienić istniejący zestaw wodomierzowy na nowy z zachowaniem dotychczasowej lokalizacji.
Zestaw wodomierzowy wyposażony w:
1. ZAWÓR ODCINAJĄCY KULOWY DN25,
2. WODOMIERZ SKRZYDEŁKOWY JEDNOSTRUMIENIOWY ANTYMAGNETYCZNY JS 1,5 m³/h, DN 20 mm,
3. ZAWÓR SKOŚNY, ZWROTNO-ZAPOROWY ZE SPUSTEM DN25


UL. FIRLIKA 49

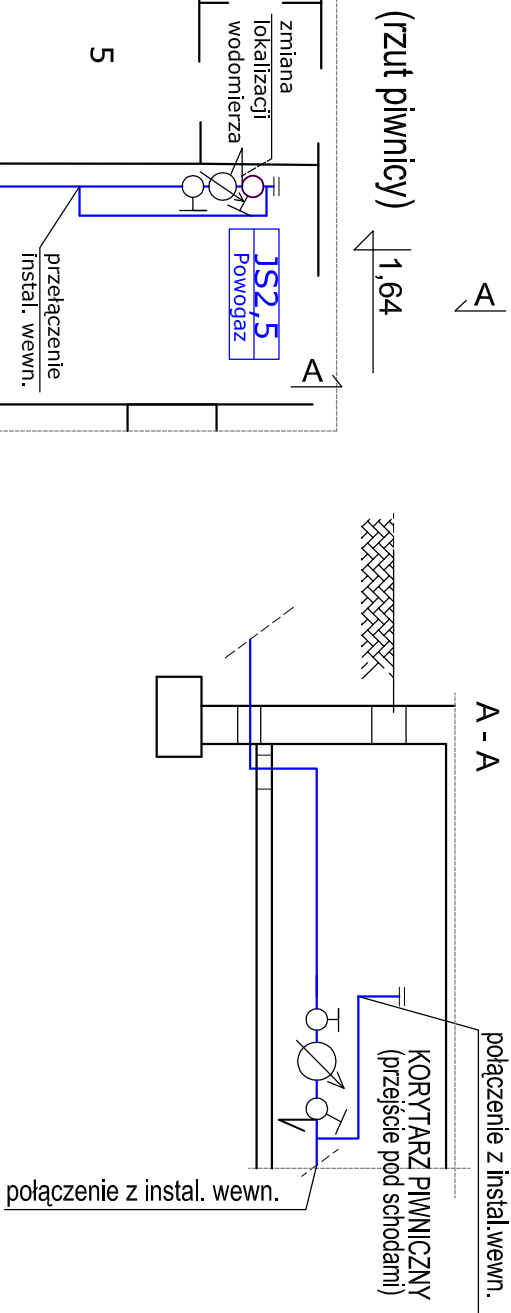

UL. NOCZNICKIEGO 41

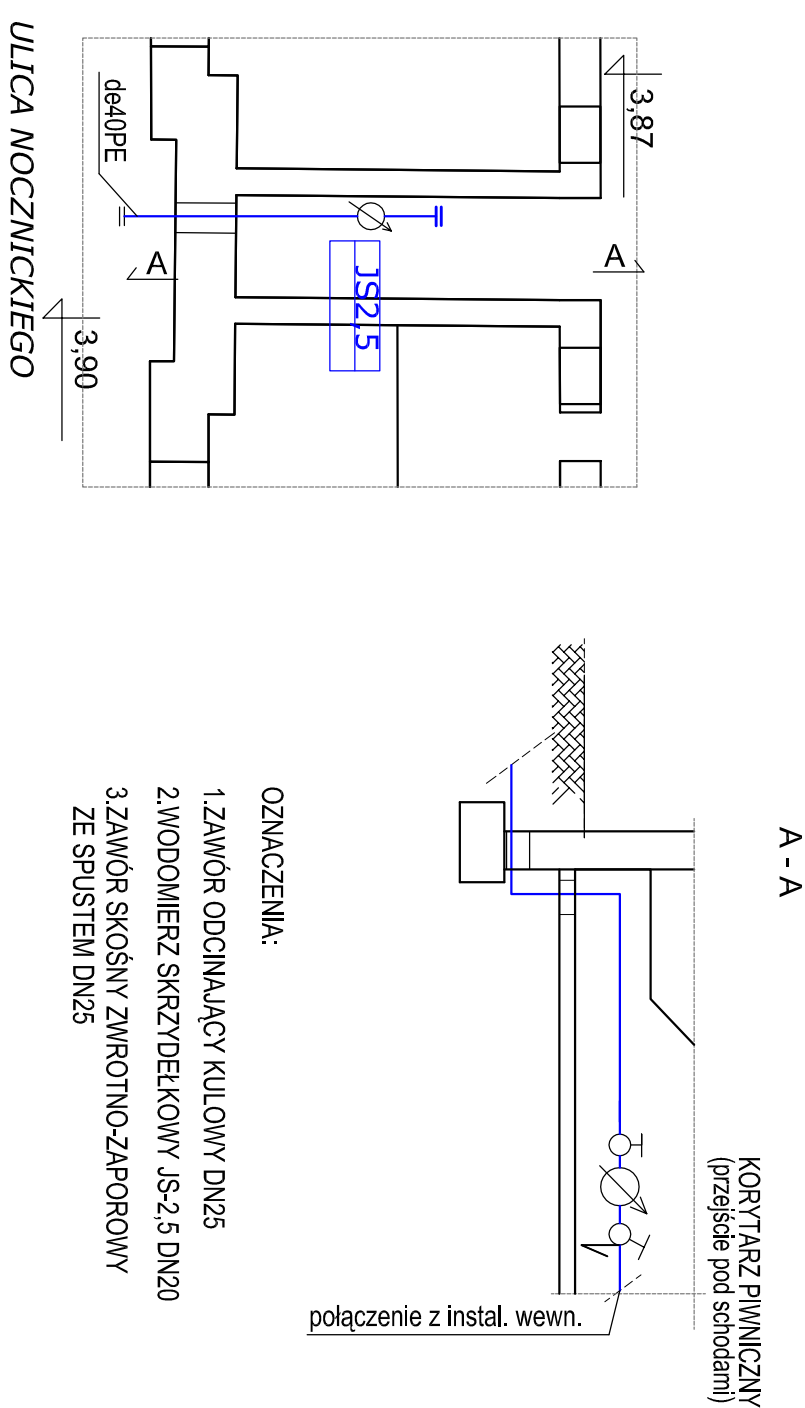

UL. NOCZNICKIEGO 39

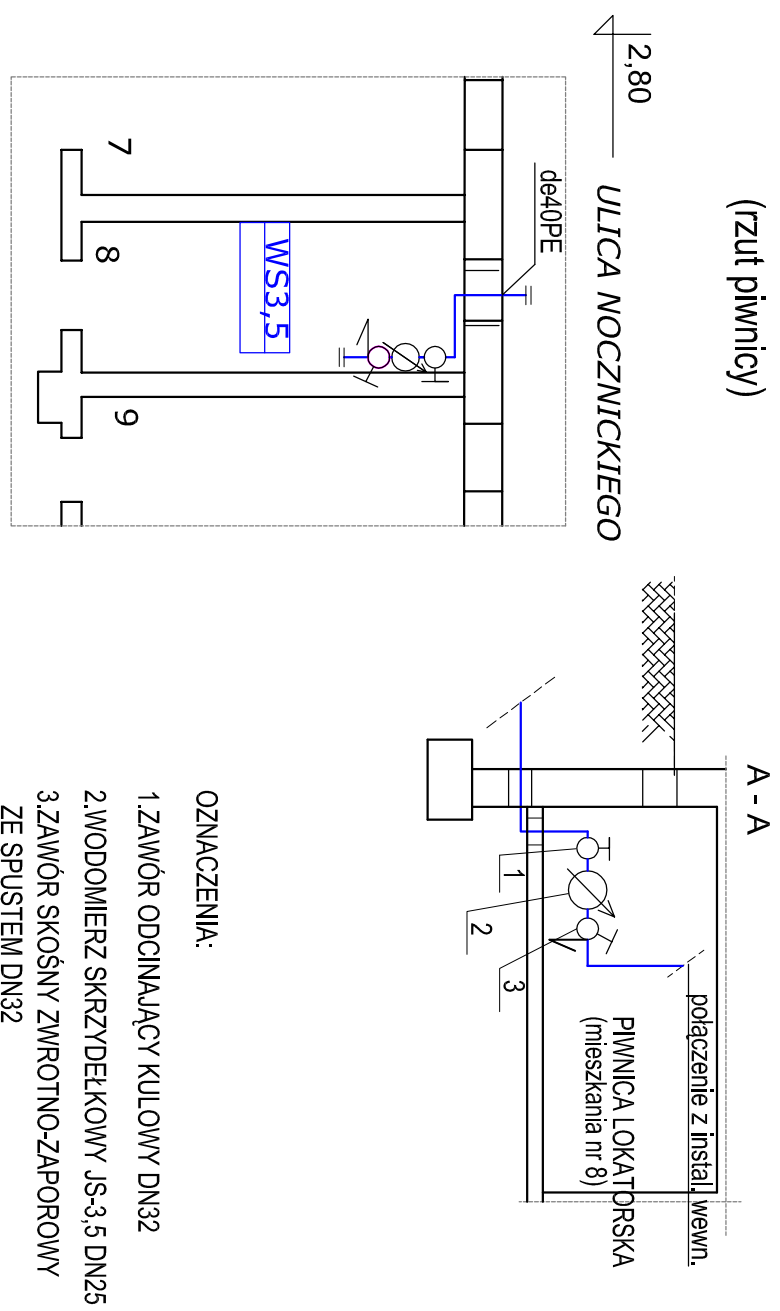

Budynek Firlika 43 (HOSTEL) - należy wymienić istniejący zestaw wodomierzowy na nowy z zachowaniem dotychczasowej lokalizacji. Zestaw wodomierzowy wyposażać: 1. ZAWÓR KULOWY LUB GRZYBKOWY DN50 2. FILTR SIATKOWY TYPU FY30 DN50 3. WODOMIERZ SPRZĘTOWY TYPU WS 50/2.5 4. ZAWÓR PEŁTOWY ZWRÓTNY DN50 5. ZAWÓR KULOWY LUB GRZYBKOWY DN50			
<i>UL. FIRLIKA 44</i>			
Budynek Firlika 44 (PUB) - należy wymienić istniejący zestaw wodomierzowy na nowy z zachowaniem dotychczasowej lokalizacji. Zestaw wodomierzowy wyposażać: 1. ZAWÓR ODCINAJĄCY KULOWY DN25 2. WODOMIERZ SKRZYDEKOWY JEDNOSTRUMIENIOWY ANTYMAGNETYCZNY JS 1.5 m³/h, DN 20 mm. 3. ZAWÓR SKOŚNY, ZWRÓTNO-ZAPOROWY ZE SPUSTEM DN25			

Projektował	mgr inż. Macgorzata Szalewicz uprawnienie projektowe nr 91/Sz/2002		FAZA PROJEKT BUDOWLANO – WYKONAWCZY		
Sprawdził	mgr inż. Aleksandra Kozłowski uprawnienie projektowe ZAP/0095/P005/09				
Funkcja	IMIE I NAZWISKO	PODPIS			
MACGORZATA SZALEWICZ UL. NIEMCEWICZA 24C/3 71-520 SZCZECIN TEL. 608 811 019			NAZWA RYSUNKU	SCHEMAT LOKALIZACJI WODOMIERZY	NR RYS.
			INWESTOR	ZAKŁAD WODOCIĄGÓW I KANALIZACJI SP. Z O.O. UL. GOLIUSZA 10, 71-682 SZCZECIN	
			NAZWA PROJEKTU BUDOWA SIECI KANALIZACJI SANITARNEJ WRAZ Z PRZYŁĄCZAMI, BUDOWA I PRZEBUDOWA SIECI WODOCIĄGOWEJ WRAZ Z PRZYŁĄCZAMI W ULICACH: NOCZNICKIEGO, FIRLIKA, ANTOSIEWICZA, 1 MAJA, CIEGLANA, OFAR GRUDNIA 1970R. W SZCZECINIE.		

UWAGA:

- BUDYNKI: NOCZNICKIEGO 43, FIRLIKA 43, 49 posiadają nowe przyłącza wody (w projekcie uwzględniono przebieg przyłącza do przebudowywanej sieci wodociągowej)

- Zestawy wodomierzowe montowane na konsolach wodomierzowych

- Zestawy wodomierzowe zabudowane zgodnie z PN-ISO-4064-2 Ad1.

- Wodomierze zaopatrywać należy w radiowy system odczytu wodomierzy dla zdalnego odczytu danych.