Karta rejestracyjna informatycznej kopii mapy (wtórnika)

OBIEKT:
województwo: zachodniopomorskie
miasto: Szczecin, 326201_1
obręb: 14 Nad Odrą, 326201_1.3014
działki: 4/4, 4/5, 4/6, 4/7, 4/8, 4/10, 4/13, 4/14, 4/15, 4/20, 5, 7, 8/1
obręb: 15 Nad Odrą, 326201_1.3015
działki: 3/1, 3/2
obręb: 207 Nad Odrą, 326201_1.3207
działka: 7
ulica: T. Firlika, T. Nocznickiego, 1 Maja

GEOSYSTEM
Olejnik, Wałęcki, Woźniak
ul. Klonowica 38/2
71–248 Szczecin
tel. (091) 423–15–55
(jednostka wykonawcza geodezyjnej)

Skala 1:500
Układ współrzędnych: lokalny miasta Szczecina
Poziom odniesienia wysokości: Amsterdam

Wykonano metodą cyfrową
Płyta CD nr .....
Wielkość pliku ..... data .....

Kierownik roboty: Stanisław Woźniak
nr upr. budowl. 17/398
zakres 1 i 2
(imię, nazwisko, nr i zakres uprawnień)

Wykonano w ramach roboty geodezyjnej:
KERG 2291/2012

Mapę do celów projektowych sporządzono przy wykorzystaniu:
1. mapy zasadniczej w skali 1:500 sekcje: 8–02,8–79, 80, 89, 90
2. danych branżowych części uzbrojenia podziemnego
3. pomiaru zieleni wysokiej i pomników przyrody oraz pomiaru innych obiektów wskazanych przez projektanta
4. opracowanych geodezyjnie elementów planu zagospodarowania przestrzennego (linie rozgraniczające, linie regulacyjne, osie ulic)

W zakresie opracowania znajdują się punkty osnowy geodezyjnej nr:
1330, 1332, 1686, Rp562
podlegające ochronie na podst. art. 15, art. 48 ust.1 pkt 3 ustawy Prawo geodezyjne i kartograficzne

Na mapie do celów projektowych wykazano następujące uzgodnione przez ZUDP projekty sieci uzbrojenia terenu:
1. ZUDP 359/2010 – proj.bud., elk, kd, ks, w
2. ZUDP 575/2011 – proj elk
3. ZUDP 1064/2011 – proj. t
4. ZUDP 1393/2011 – proj. elk, kd, w
5. ZUDP 1742/2011 – proj. t
6. ZUDP 1746/2011 – proj. kd
7. ZUDP 1857/2011 – proj. elk
8. ZUDP 69/2012 – proj. w

Granice i nr działek ewidencyjnych według danych MODGK w Szczecinie z dnia: 17.07.2012r.

Rejestracja:

Informacje dodatkowe:
1. — — — — zakres pomiaru
2. Redakcja znaków zgodna z instrukcją techniczną K–1 (1979) / K1 (Podstawowa Mapa Kraju z 1998 r.)
3. Mapa nadaje się do celów projektowych w zakresie pomiaru
4. Stopień kartometryczności mapy do celów projektowych jest zgodny z przepisami instrukcji technicznej K–1 (1979) / K1 (Podstawowa Mapa Kraju z 1998r.)
5. Wszystkie trwałe obiekty budowlane podlegają wytyczeniu przez jednostkę wykonawstwa geodezyjnego
6. Nie wykluczo się istnienia w terenie rzeźby/uzbrojenia, o którym brak było informacji branżowych nie zostało odnotowane w czasie inwentaryzacji geodezyjnej
7. Opracowanie nie dotyczy przypadku opisanego w § 79 ust. 5 rozporządzenia MGMiŻ z dnia 9.11.2011r. (Dz.U. nr 263, poz. 1572).
8. Nie wykonano czynności określonych w § 80 ust. 5 rozporządzenia MGMiŻ z dnia 9.11.2011r. (Dz.U. nr 263, poz. 1572)

Uzbrojenie opracowano na podstawie:
1. Danych branżowych – z litery B
2. Pośredniego ustalenia przebiegu aparatury elektromagnetycznej – z litery A
3. Bezpośrednich pomiarów powykonawczych – bez litery

W związku z tym w częściach 1 i 2 nie gwarantuje się kompletności, o dokładność położenia uzbrojenia na mapie może być niższa od dokładności kartometrycznej mapy.

Aktualność mapy do celów projektowych na dzień: 15.10.2012 r.

Stanisław Woźniak
Kierownik jednostki wykonawstwa geodezyjnego

UZGODNIENIA BRANŻOWE
1. Zakład Wodociągów i Kanalizacji Szczecin – 14.11.2012 r.
2. PGNiG S.A. Zakład Gazowniczy Szczecin – 12.11.2012 r.

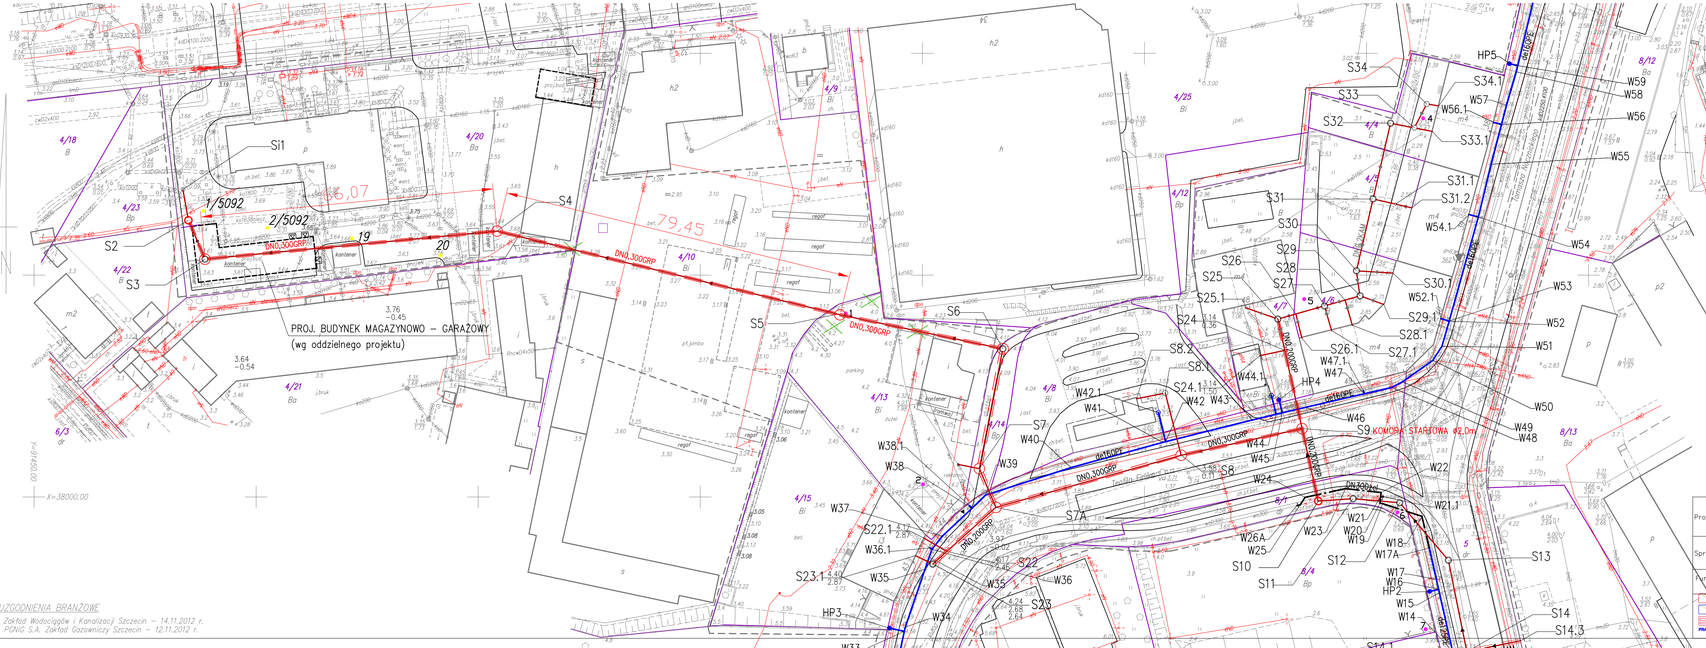

UWAGI GESTORÓW SIECI:
- Pkt T1-T4 - przed przystąpieniem do prac dokonać odkrywki w miejscach zbliżeń istn. w100 do słupów trakcyjnych. W przypadku stwierdzenia zalania przewodu wodociągowego fundamentem słupów j.w. powiadomić T.S. Wszelkie roboty związane z czynnościami odkrywkowymi prowadzić w obecności T.S.
- Prace przy kablach 15kV prowadzić pod nadzorem Enea Operator

LEGENDA:

- 4 — DRZEWA ZINWENTARYZOWANE
- BRAK DRZEWA W TERENIE
- STUDNIA STARTOWA LUB ODBIORCZA DO WYKONANIA PRZECISKU STEROWANEGO Ø300 RURĄ 1m (DOCELOWA ŚREDNICA STUDNI: DN+1,2m)
- PROJ. KANALIZACJA SANITARNA- POSADOWIENIE METODĄ WYKOPOWĄ
- PROJ. KANALIZACJA SANITARNA - POSADOWIENIE METODĄ HYDRAULICZNEGO PRZEWIERTU STEROWANEGO
- PRZEBUDOWA WODOCIĄGU METODĄ BERSTLININGU
- PROJ. WODOCIĄG - POSADOWIENIE METODĄ WYKOPOWĄ
- PROJ. WODOCIĄG - PRZEWIERT W RURZE OSŁONOWEJ POD TORAMI TRAMWAJOWYMI
- ISTNIEJĄCY WODOCIĄG DO WYŁĄCZENIA Z EKSPLOATACJI
- PROJ. WODOCIĄG - PROWADZONY W ISTNIEJĄCYM PRZEWODZIE DN300
- PROJ. HYDRANT NADZIEMNY DN80
- W1 — PKT CHARAKTERYSTYCZNY WODOCIĄGU
- S1 — PKT CHARAKTERYSTYCZNY KANALIZACJI SANITARNEJ
- 1 — ODWIERT GEOLOGICZNY
- 19 — ODWIERT GEOLOGICZNY - wg dokumentacji wykonanej na potrzeby projektu pn.: Budowa pompowni ścieków "Gratoba" "Doły Stoisz" wraz z kanalizacją tłoczną w Szczecinie. Grudzień 2009r.
- A — ZAŚLEPIENIE ISTNIEJĄCEGO WODOCIĄGU

UWAGA:
1. Włączenia przyłączy kanalizacji sanitarnej do kanału głównego - de 0,160m PVC
2. Odrzuty do hydrantów nadziemnych - de90PE
3. Sposób wykonania przyłączy wodociągowych - metoda wykopowa
4. Hydranty HPP6, HPP7 wykonać jako podziemne

Projektował	mgr inż. Waldemar Bury uprawnienia projektowe nr 227/Sz/86		FAZA PROJEKT BUDOWLANO – WYKONAWCZY
Sprawdził	prof. dr hab. inż. Jerzy Wiro uprawnienia projektowe nr. 91/Sz/87		NAZWA PROJEKTU: BUDOWA SIECI KANALIZACJI SANITARNEJ WRAZ Z PRZYŁĄCZAMI, BUDOWA I PRZEBUDOWA SIECI WODOCIĄGOWEJ WRAZ Z PRZYŁĄCZAMI W ULICACH: NOCZNICKIEGO, FIRLIKA, ANTOSIEWICZA, 1 MAJA, CZOLNIA, OFIAR GRUDNIA 1970R. W SZCZECINIE.
Funkcja	IMIĘ I NAZWISKO	PODPIS	CZĘŚĆ: TECHNOLOGIA BUDOWY KOMÓR STARTOWYCH I ODBIORCZYCH, ODWODNIENIE WYKOPÓW NA CZAS BUDOWY
PRACOWNIA PROJEKTOWA	MAŁGORZATA SZALEWICZ UL. NIEMCEWICZA 24C/3 71–520 SZCZECIN TEL. 608 811 019		INWESTOR ZAKŁAD WODOCIĄGÓW I KANALIZACJI SP. Z O.O. UL. GOLISZA 10, 71–682 SZCZECIN
			NAZWA RYSUNKU: PLAN SYTUACYJNY
			SKALA 1:500 / DATA 01–2013 / NR RYS. 01