ODWODNIENIE INSTALACJĄ IGŁOFILTROWĄ
OBUSTRONNIE O ROZSTAWIE CO 0,5m

PRZECISK WYŁĄCZNIE MRETODĄ MIKROTUNELOWANIA

Firlika | Nocznickiego | Nocznickiego 43

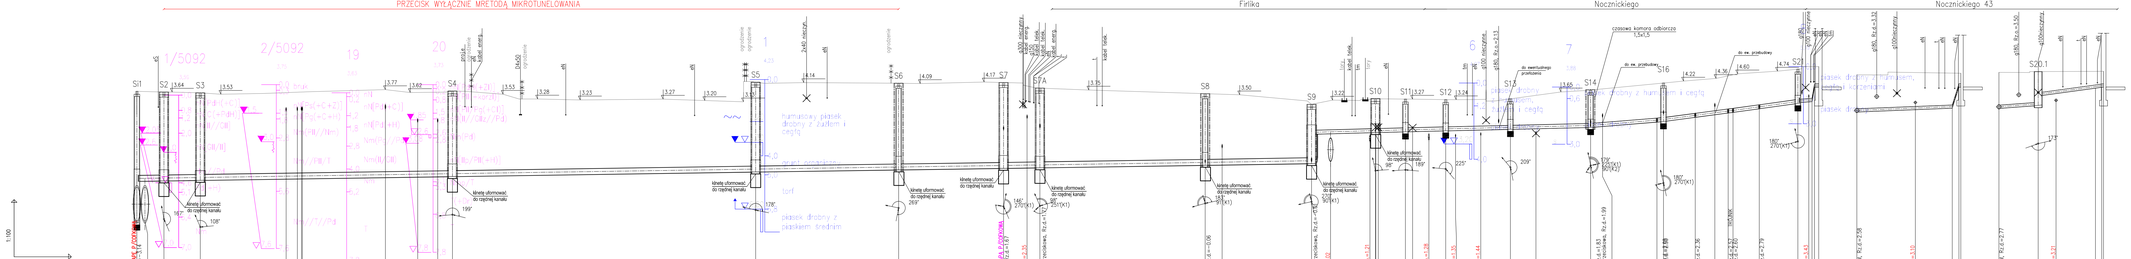
1:100
1:500
humusowy piasek drobny z żużlem i cegłą
piasek drobny z piaskiem średnim
torf
piasek drobny z humusem i cegłą
piasek drobny z humusem i korzeniami
piasek drobny
czasowa komora odbiorcza
do ew. przekuwki
do ew. przekuwki
do ewentualnego przekłucia
Łączenie istniejącej kanalizacji z projektowaną
Przy wylocie kanału DN0,300KAM przeciskowa
Przy wylocie kanału DN0,200KAM przeciskowa
Przy wylocie kanału de0,160PVC
Przyłączenie z pos. B wg PZT
Przyłączenie z pos. A wg PZT
Przyłączenie z pos. C wg PZT
Przyłączenie z pos. D wg PZT
Przyłączenie z pos. E wg PZT
Przyłączenie z pos. AR wg PZT
Przyłączenie z pos. AS wg PZT
Przyłączenie z pos. AT wg PZT
Przyłączenie z pos. AA wg PZT
Przyłączenie z pos. AB wg PZT
Przyłączenie z pos. AC wg PZT
Przyłączenie z pos. AD wg PZT
Przyłączenie z pos. AE wg PZT
Przyłączenie z pos. AF wg PZT
Przyłączenie z pos. AG wg PZT
Przyłączenie z pos. AH wg PZT
Przyłączenie z pos. AI wg PZT
Przyłączenie z pos. AJ wg PZT
Przyłączenie z pos. AK wg PZT
Przyłączenie z pos. AL wg PZT
Przyłączenie z pos. AM wg PZT
Przyłączenie z pos. AN wg PZT
Przyłączenie z pos. AO wg PZT
Przyłączenie z pos. AP wg PZT
Przyłączenie z pos. AR wg PZT
Przyłączenie z pos. AS wg PZT
Przyłączenie z pos. AT wg PZT
Przyłączenie z pos