ODWODNIENIE INSTALACJĄ IGŁOFILTROWĄ OBUSTRONNIE O ROZSTAWIE CO 1,0m

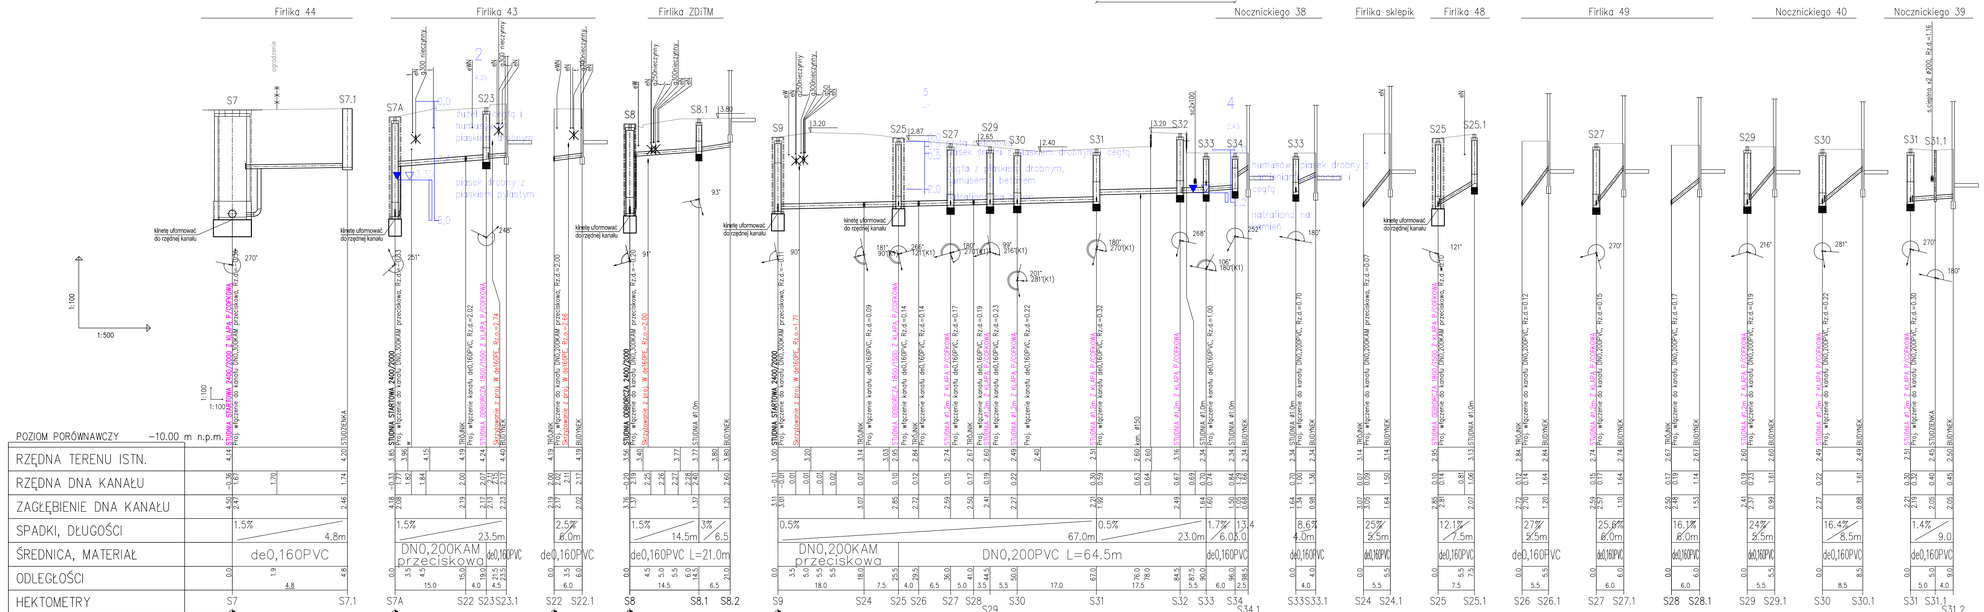

Projektował	mgr inż. Woldemar Bury uprawnienie projektowe nr 227/Sz/66		FAZA PROJEKT BUDOWLANO – WYKONAWCZY
Sprawdził	prof. dr hab. inż. Jerzy Wirg uprawnienie projektowe nr 91/Sz/87		NAZWA PROJEKTU BUDOWA SIECI KANALIZACJI SANITARNEJ WRAZ Z PRZYŁĄCZAMI, BUDOWA I PRZEBUDOWA SIECI WODOCIĄGOWEJ WRAZ Z PRZYŁĄCZAMI W ULICACH: NOCZNICKIEGO, FIRLIKA, ANTOSIEWICZA, 1 MAJA, CEGLANA, OFIAR GRUDNIA 1970R. W SZCZECINIE.
Funkcja	IMIĘ I NAZWISKO	PODPIS	CZĘŚĆ: TECHNOLOGIA BUDOWY KOMÓR STARTOWYCH I ODBIORCZYCH, ODWODNIENIE WYKOPÓW NA CZAS BUDOWY
PRACOWNIA PROJEKTOWA	MAŁGORZATA SZALEWICZ UL. NIEMCEWICZA 24C/3 71–520 SZCZECIN TEL. 608 811 019		INWESTOR ZAKŁAD WODOCIĄGÓW I KANALIZACJI SP. Z O.O. UL. GOLISZA 10, 71–682 SZCZECIN
			NAZWA RYSUNKU PROFIL KS
			SKALA 1:100/500 · DATA 01–2013 · NR RYS. 03