


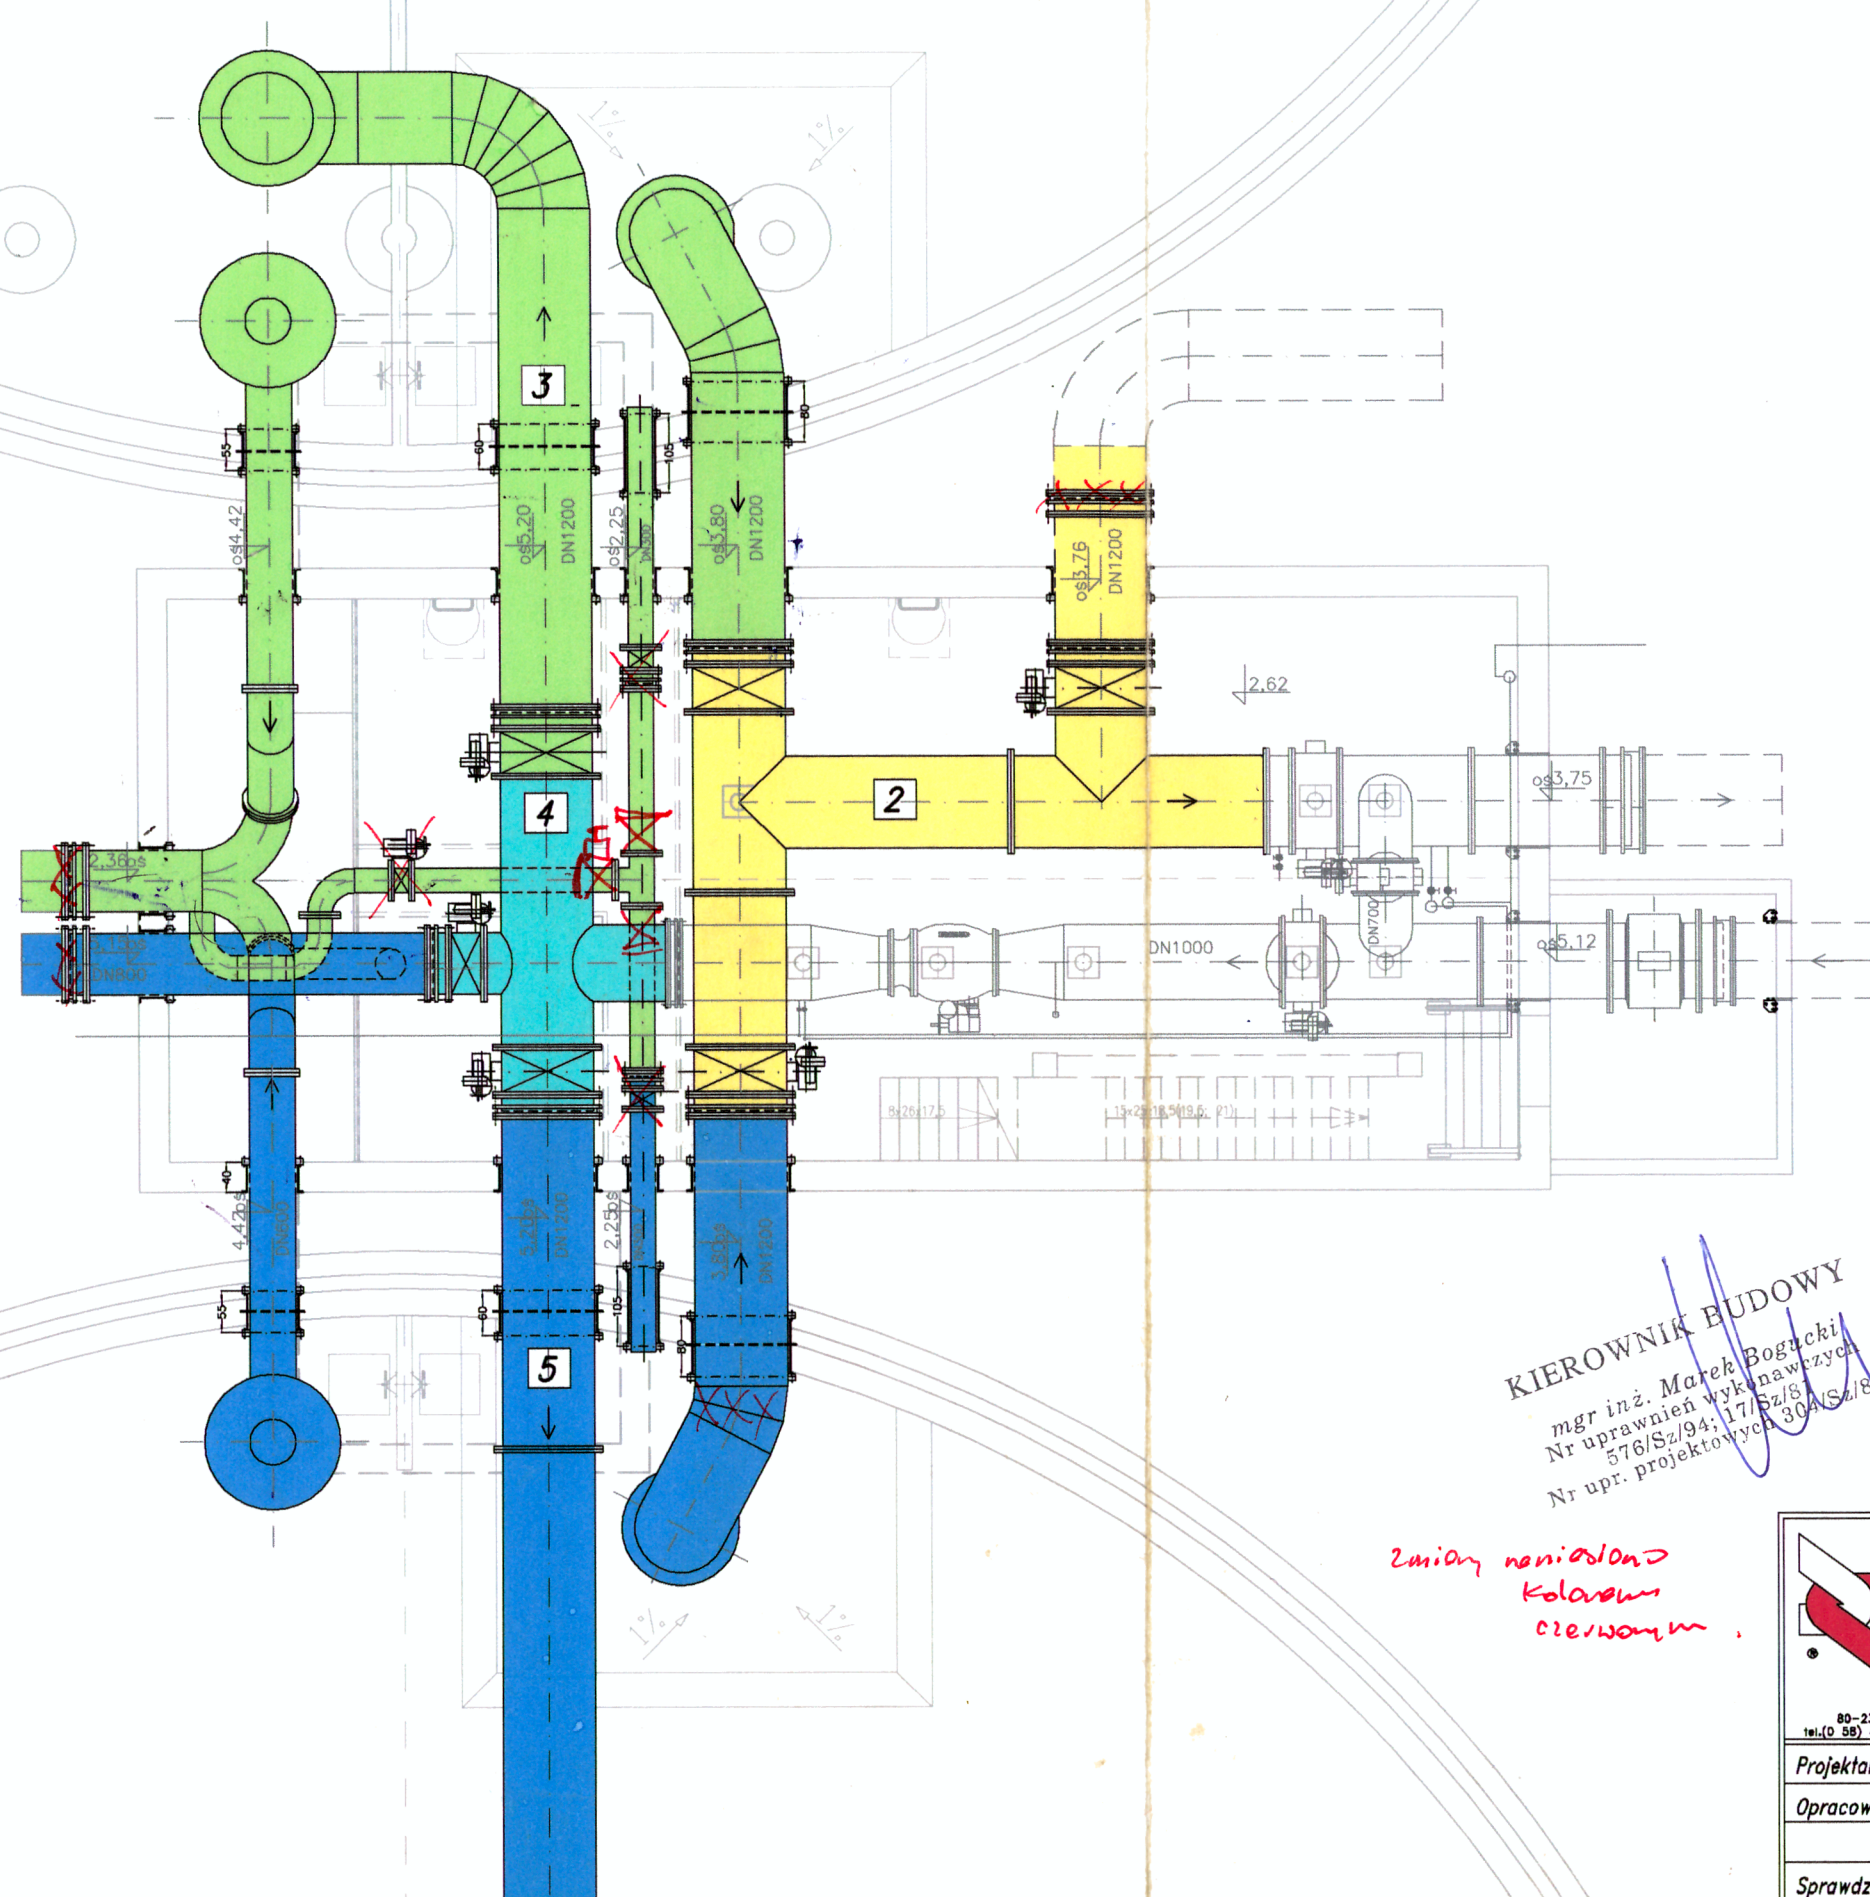

LEGENDA:

RUROCIĄGI PROJEKTOWANE

- FAZA DRUGA
- FAZA TRZECIA
- FAZA CZWARTA
- FAZA PIĄTA

FAZA PIERWSZA I SZÓSTA WG. HARMONOGRAMU

RUROCIĄGI ISTNIEJĄCE BEZ ZMIAN

KIEROWNIK BUDOWY
mgr inż. Marek Bogucki
Nr uprawnień wykonawczych
576/Sz/94; 17/Sz/81
Nr upr. projektowych 304/Sz/88

Zmiany nawiązane
kolorem
czerwonym

Dokumentacja projektowa



80-237 Gdańsk ul. Jana Uphagena 27
tel. (0 58) 41-40-11 fax (0 58) 41-89-45 11x 0512090

Rozbudowa hali zasuw przy zbiornikach wody czystej
na terenie ZPW "Pomorzany" w Szczecinie

RUROCIĄGI PROJEKTOWANE
FAZY WYKONANIA I MONTAŻU RUROCIĄGU

Stadium opracowania: Projekt Budowlany

Data: 04.2004 Skala: 1:100
Nr zlec. 9388

Rys. 6

Projektant : mgr inż. Wojciech Piotrowski

upr. Nr 3939/GD/89

Opracował: mgr inż. Emilia Anusewicz

upr. Nr 106/66/G

Sprawdzający: mgr inż. Regina Jarmolowicz

upr. Nr 106/66/G