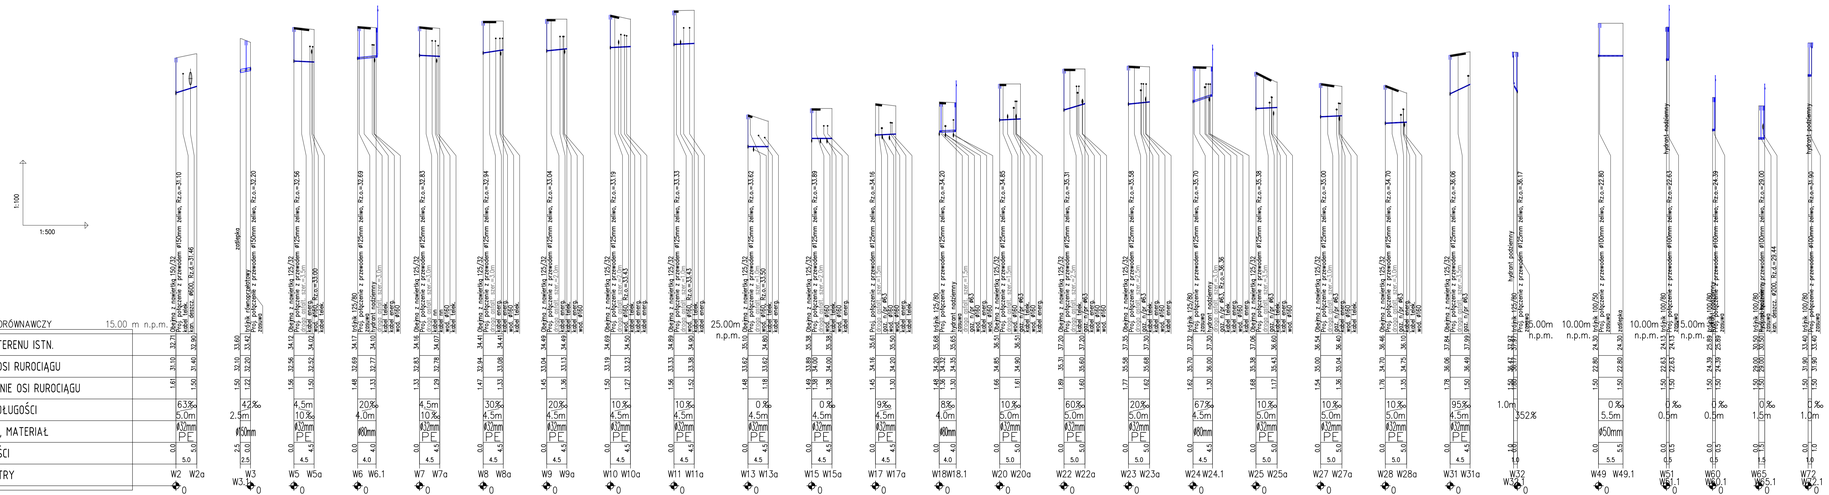

jednostka opracowująca:	"INWOD" Przedsiębiorstwo Inwestycyjno Wodociągowe 70-791 Szczecin ul. Gollisza 10, 71-602 Szczecin tel./fax: 091-489-38-58
PROJEKTOWAŁ: branża instalacyjna mgr inż. Adam Sierczak upr. ZAP/0096/PZOS/10	
SPRAWDZIŁ: branża instalacyjna mgr inż. Waldemar Łagiewka upr. 230/Sz/89	
Pracownia projektowa zastrzega sobie w stosunku do niniejszego projektu wszelkie prawa wynikające z ustawy o prawie autorskim.	
inwestor:	Zakład Wodociągów i Kanalizacji Sp. z o.o. w Szczecinie ul. Goliisza 10, 71-602 Szczecin
przedsięwzięcie:	Budowa sieci wodociągowej w ul. Łukaszińskiego
stadium:	Projekt budowlany i wykonawczy
tytuł opracowania:	Projekt zagospodarowania terenu Projekt architektoniczno - budowlany
tytuł rysunku:	Profil podłużny odejścia boczne
miejsce i data:	SZCZECIN, V 2016
skala:	1 : 500
nr rys.:	5