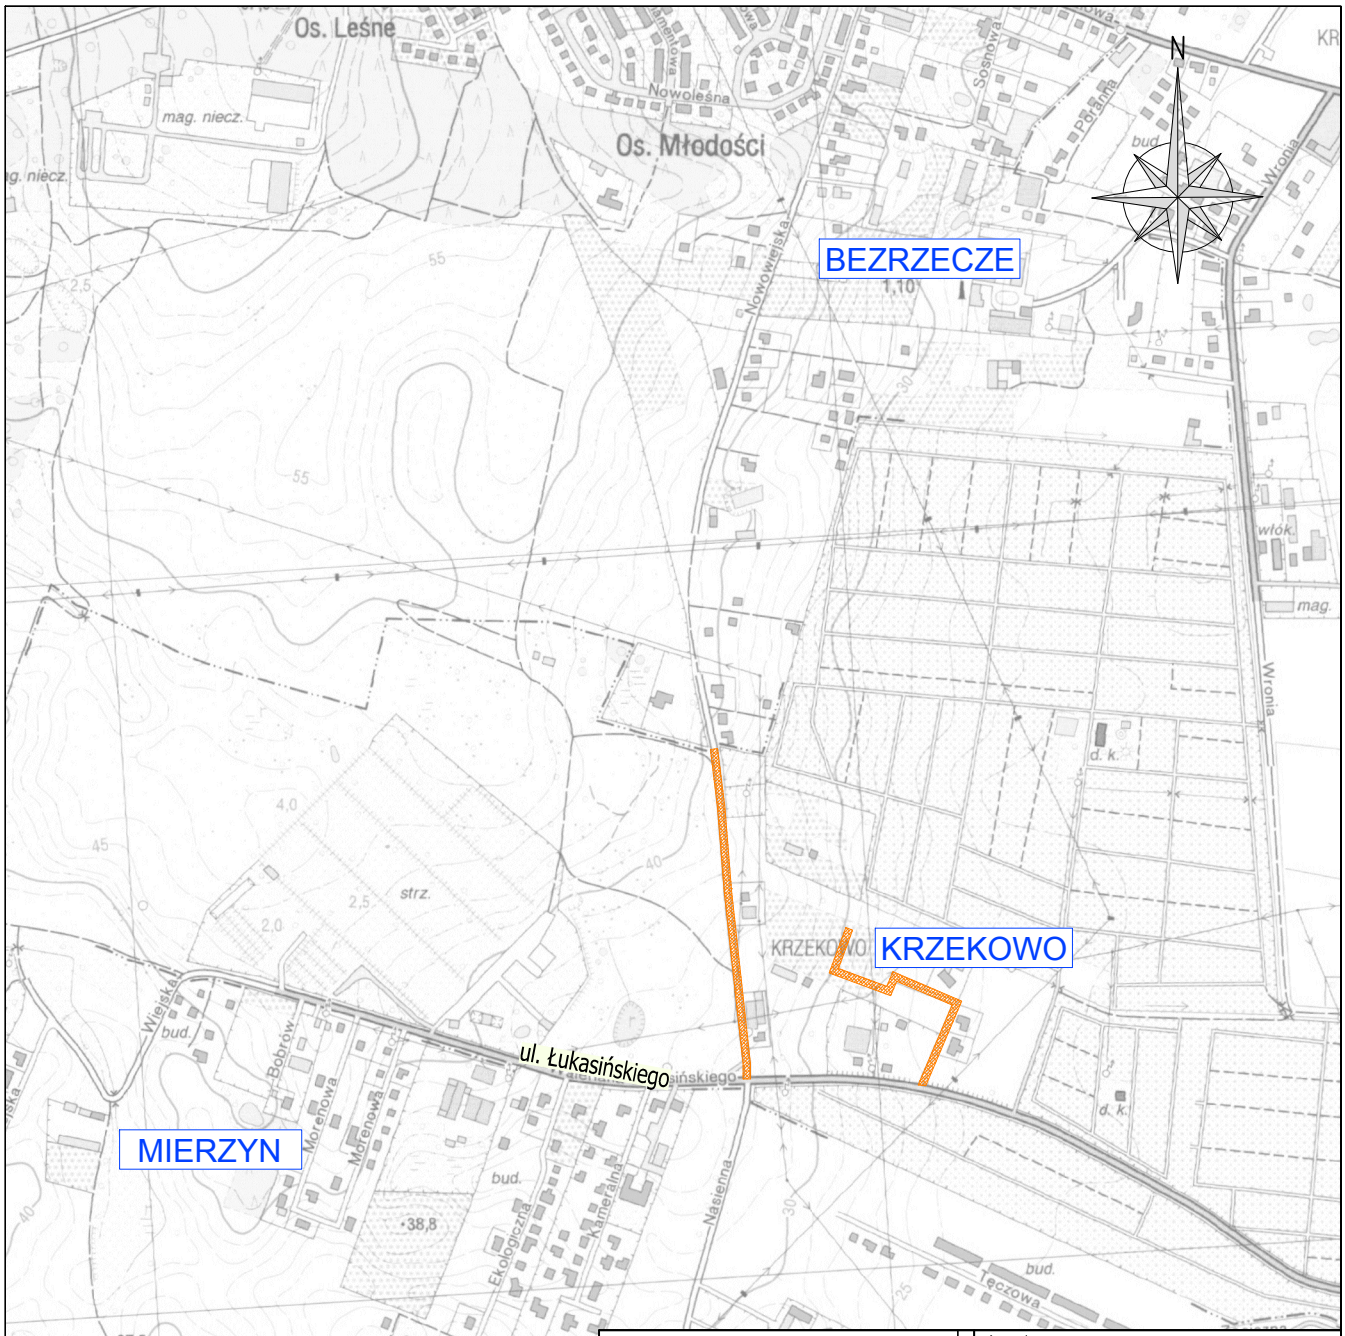

jednostka projektowa:

"INWOD"
Inżynieria Środowiska Wodnego
Projektowanie i Nadzory

70-781 Szczecin
ul. Zielone Wzgórze 18/8
tel./fax. 091-488-38-28

OPRACOWAŁ:

branża drogowa:
mgr inż. Maciej Kasprzyk
upr. ZAP/0037/POOD/08

Pracownia projektowa zastrzega sobie w stosunku do niniejszego projektu wszelkie prawa wynikające z ustawy o prawie autorskim.

inwestor:

Zakład Wodociągów i Kanalizacji Sp. z o.o. w Szczecinie ul. Golisza 10, 71-682 Szczecin

przedsięwzięcie:

Budowa sieci wodociągowej w ul. Łukasińskiego

stadium:

Projekt wykonawczy

tytuł opracowania:

Projekt odtworzenia nawierzchni

tytuł rysunku:

Plan orientacyjny

miejsce i data	nr rys.:
SZCZECIN, V 2016	1
skala: 1 : 10 000	