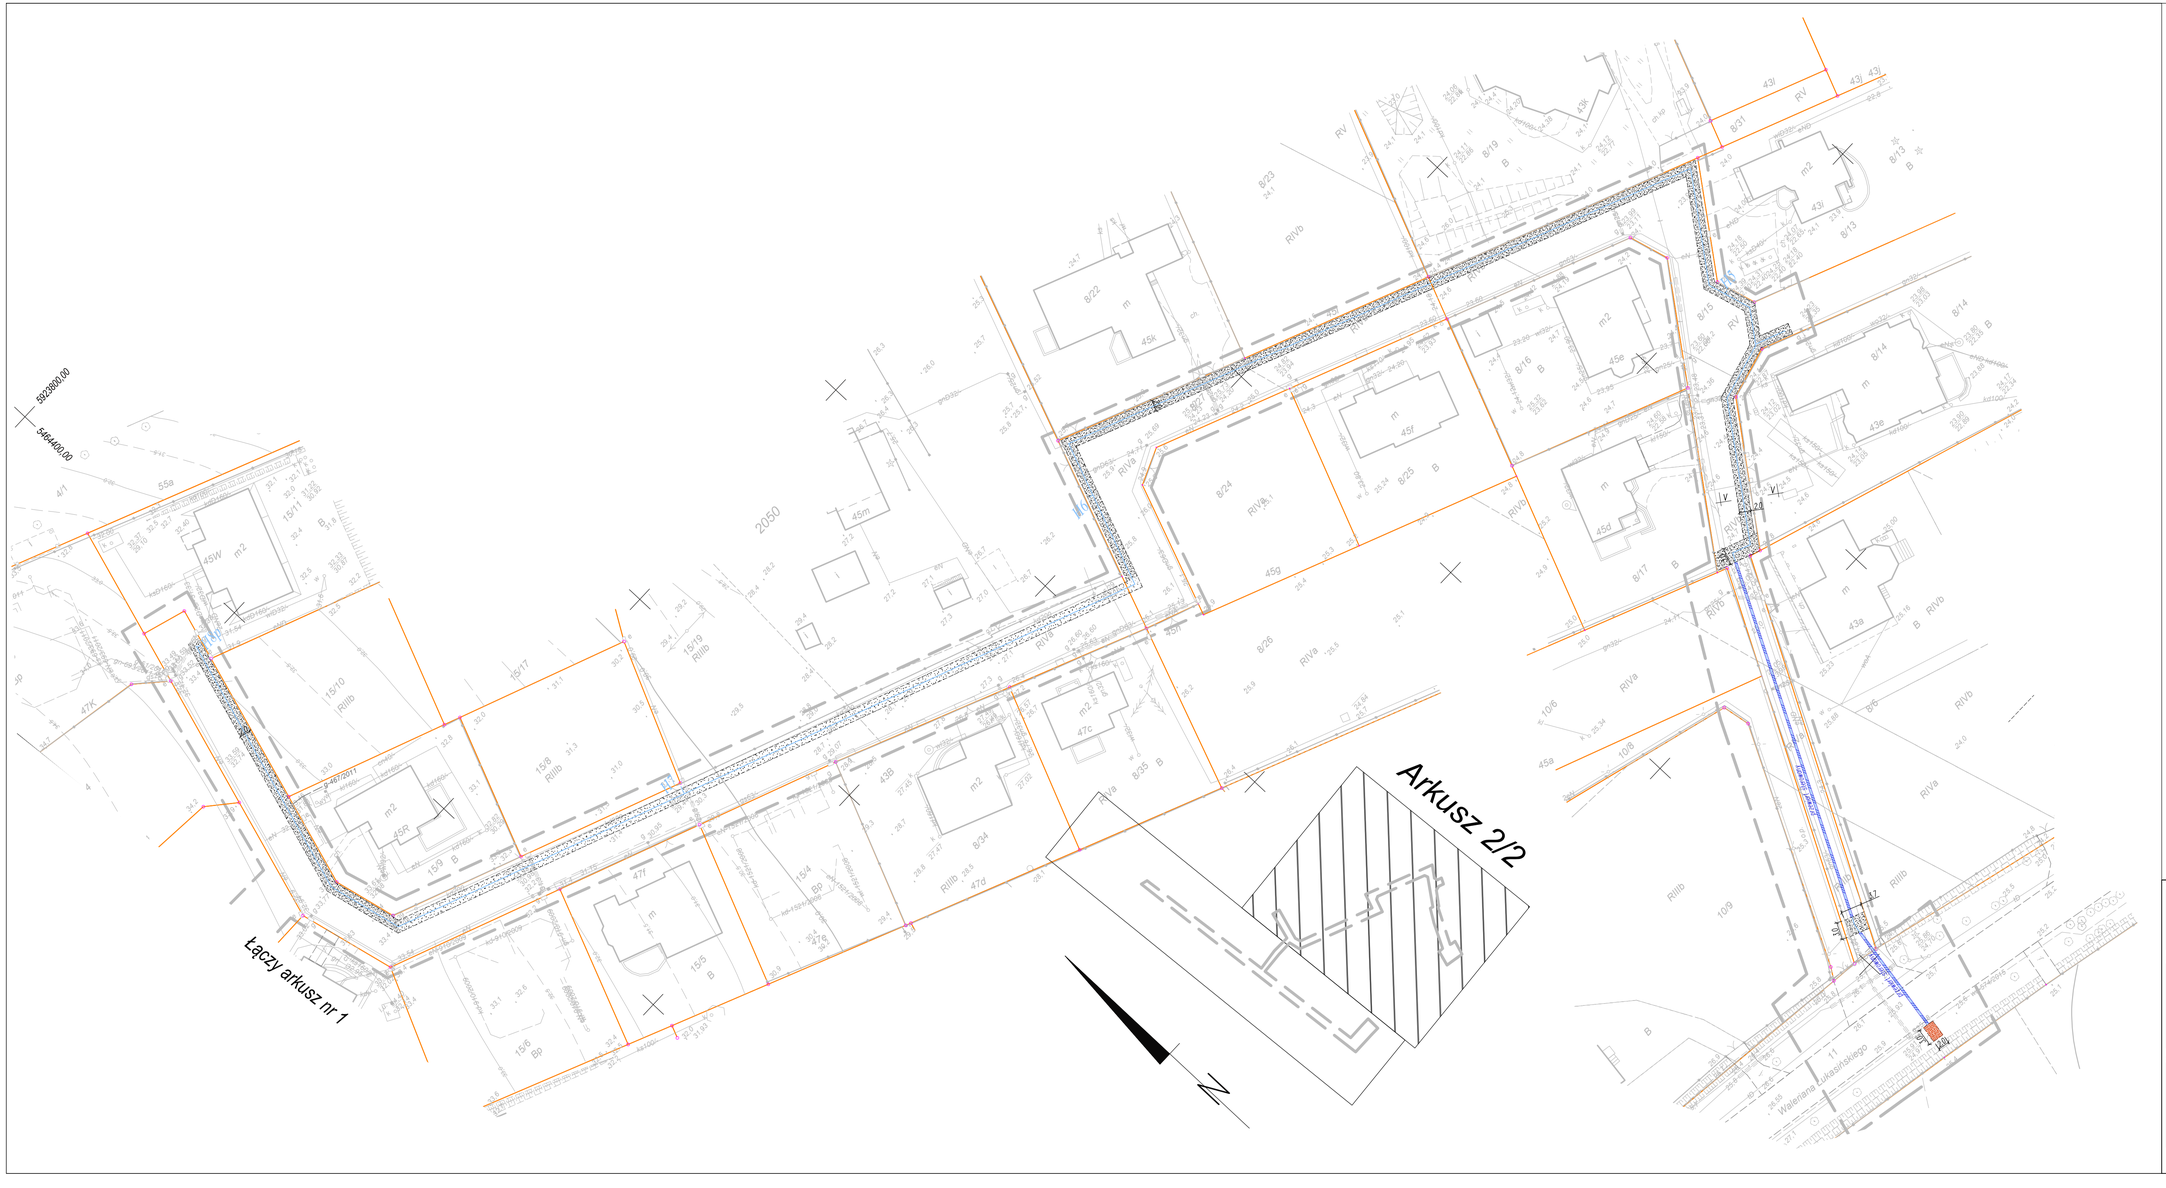

LEGENDA:

- –ODTWORZENIE WARSTWY ŚCIERALNEJ
- –ODTWORZENIE KONSTRUKCJI JEZDNI
- –ODTWORZENIE KONSTRUKCJI Z KOSTKI KAMIENNEJ
- –ODTWORZENIE KONSTRUKCJI JEZDNI ULEPSZONEJ
- –ODTWORZENIE POBOCZA
- –ODTWORZENIE OPORNIKA BETONOWEGO
- –PROJEKTOWANY WODOCIĄG

jednostka projektowa:

"INWOD"
Inżynieria Środowiska Wodnego
Projektowanie i Nadzory
70-781 Szczecin
ul. Zbożowa Wzgórze 16/8
tel./fax. 091-488-38-28

PROJEKTOWAŁ:
branża drogowa:
mgr inż. Maciej Kosprzyk
upr. ZAP/0037/POOD/08

SPRAWDZIŁ:
branża drogowa:
mgr inż. Maciej Sochanowski
upr. ZAP/0038/POOD/08

Pracownia projektowa zastrzega sobie w stosunku do niniejszego projektu wszelkie prawa wynikające z ustawy o prawie autorskim.

inwestor:
Zakład Wodociągów i Kanalizacji Sp. z o.o. w Szczecinie
ul. Golisza 10, 71-682 Szczecin

przedsięwzięcie:
Budowa sieci wodociągowej w ul. Łukasińskiego

stadium:
Projekt wykonawczy

tytuł opracowania:
Projekt odtworzenia nawierzchni

tytuł rysunku:
Plan syt.-wys.
Arkusz nr 1

miejsce i data:
SZCZECIN, V 2016

skala:
1 : 500

nr rys.
2a