




Przekrój I-I
przekrój poprzeczny jezdni

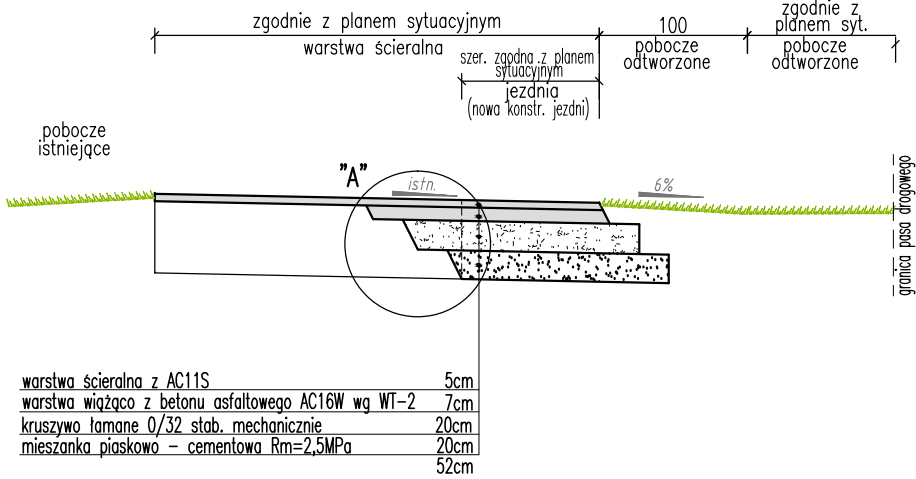


Przekrój II-II
przekrój poprzeczny jezdni

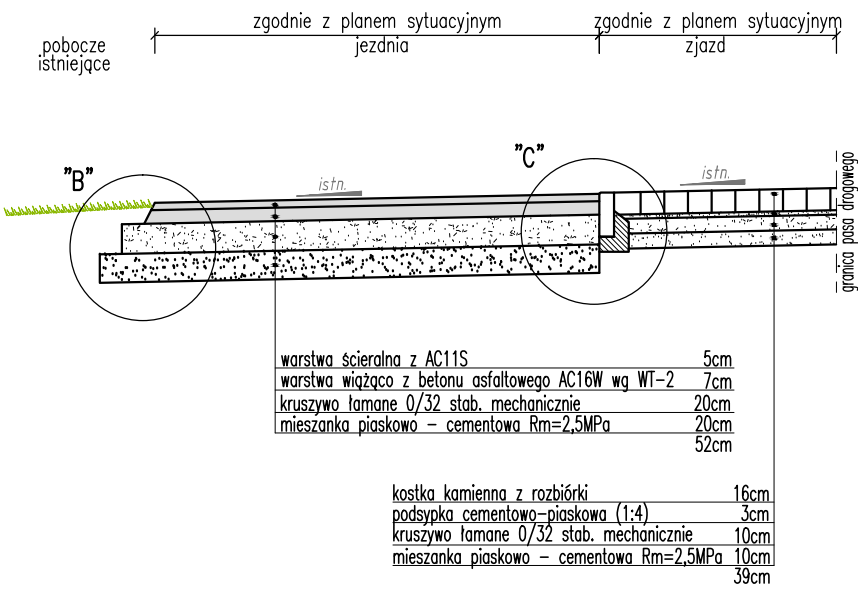


Przekrój III-III
przekrój podłużny jezdni

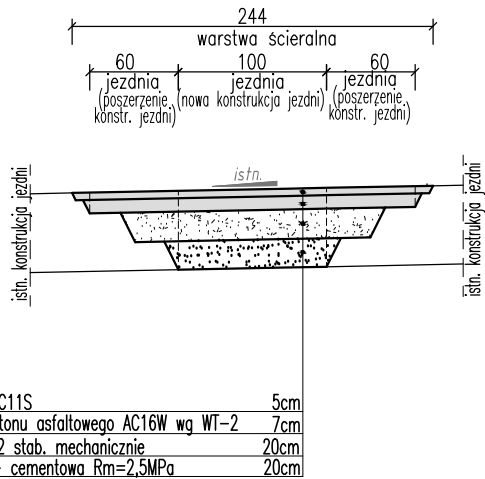

Przekrój IV-IV
przekrój podłużny jezdni

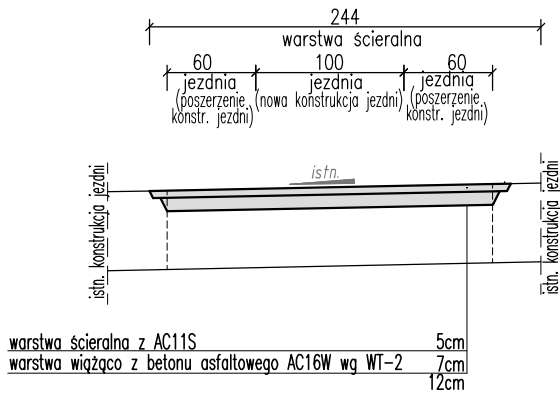


Przekrój V-V
przekrój poprzeczny jezdni

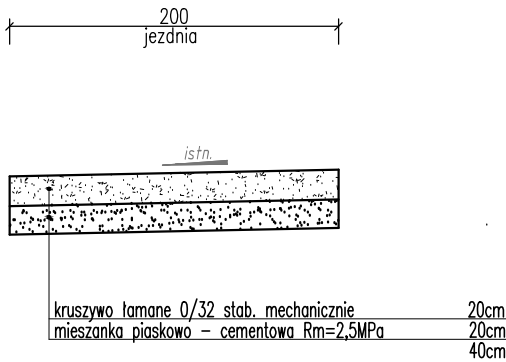


Szczegół "A"

odsadzka odwrotna przy ograniczeniu istniejącą konstrukcją
skala 1:20

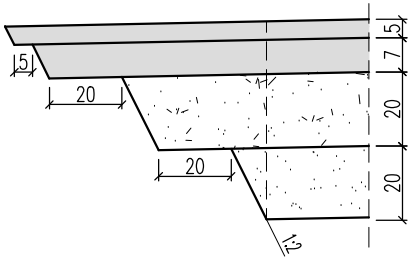


Szczegół "B"

odsadzka konstrukcji jezdni
skala 1:20

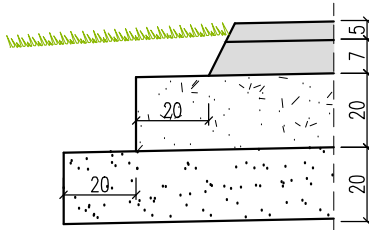

Szczegół "C"

skala 1:20

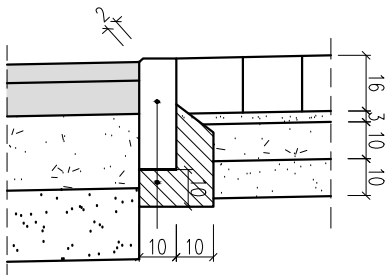

obrzeże betonowe 10x25
ława z betonu C12/15 (0.035m²/mb)

jednostka projektowa:

"INWOD"
Inżynieria Środowiska Wodnego
Projektowanie i Nadzory

70-781 Szczecin
ul. Zielone Wzgórze 18/8
tel./fax. 091-488-38-28

PROJEKTOWAŁ:

branża drogowa:
mgr inż. Maciej Kasprzyk
upr. ZAP/0037/POOD/08

SPRAWDZIŁ:

branża drogowa:
mgr inż. Maciej Sochanowski
upr. ZAP/0038/POOD/08

Pracownia projektowa zastrzega sobie w stosunku do niniejszego projektu wszelkie prawa wynikające z ustawy o prawie autorskim.

inwestor:

**Zakład Wodociągów
i Kanalizacji Sp. z o.o. w Szczecinie**
ul. Golisza 10, 71-682 Szczecin

przedsięwzięcie:

Budowa sieci wodociągowej
w ul. Łukasieńskiego

stadium:

Projekt wykonawczy

tytuł opracowania:

Projekt odtworzenia nawierzchni

tytuł rysunku:

Szczegóły konstrukcyjne

miejsce i data
SZCZECIN, V 2016
skala:
1 : 50, 1:20

nr rys.:
3