


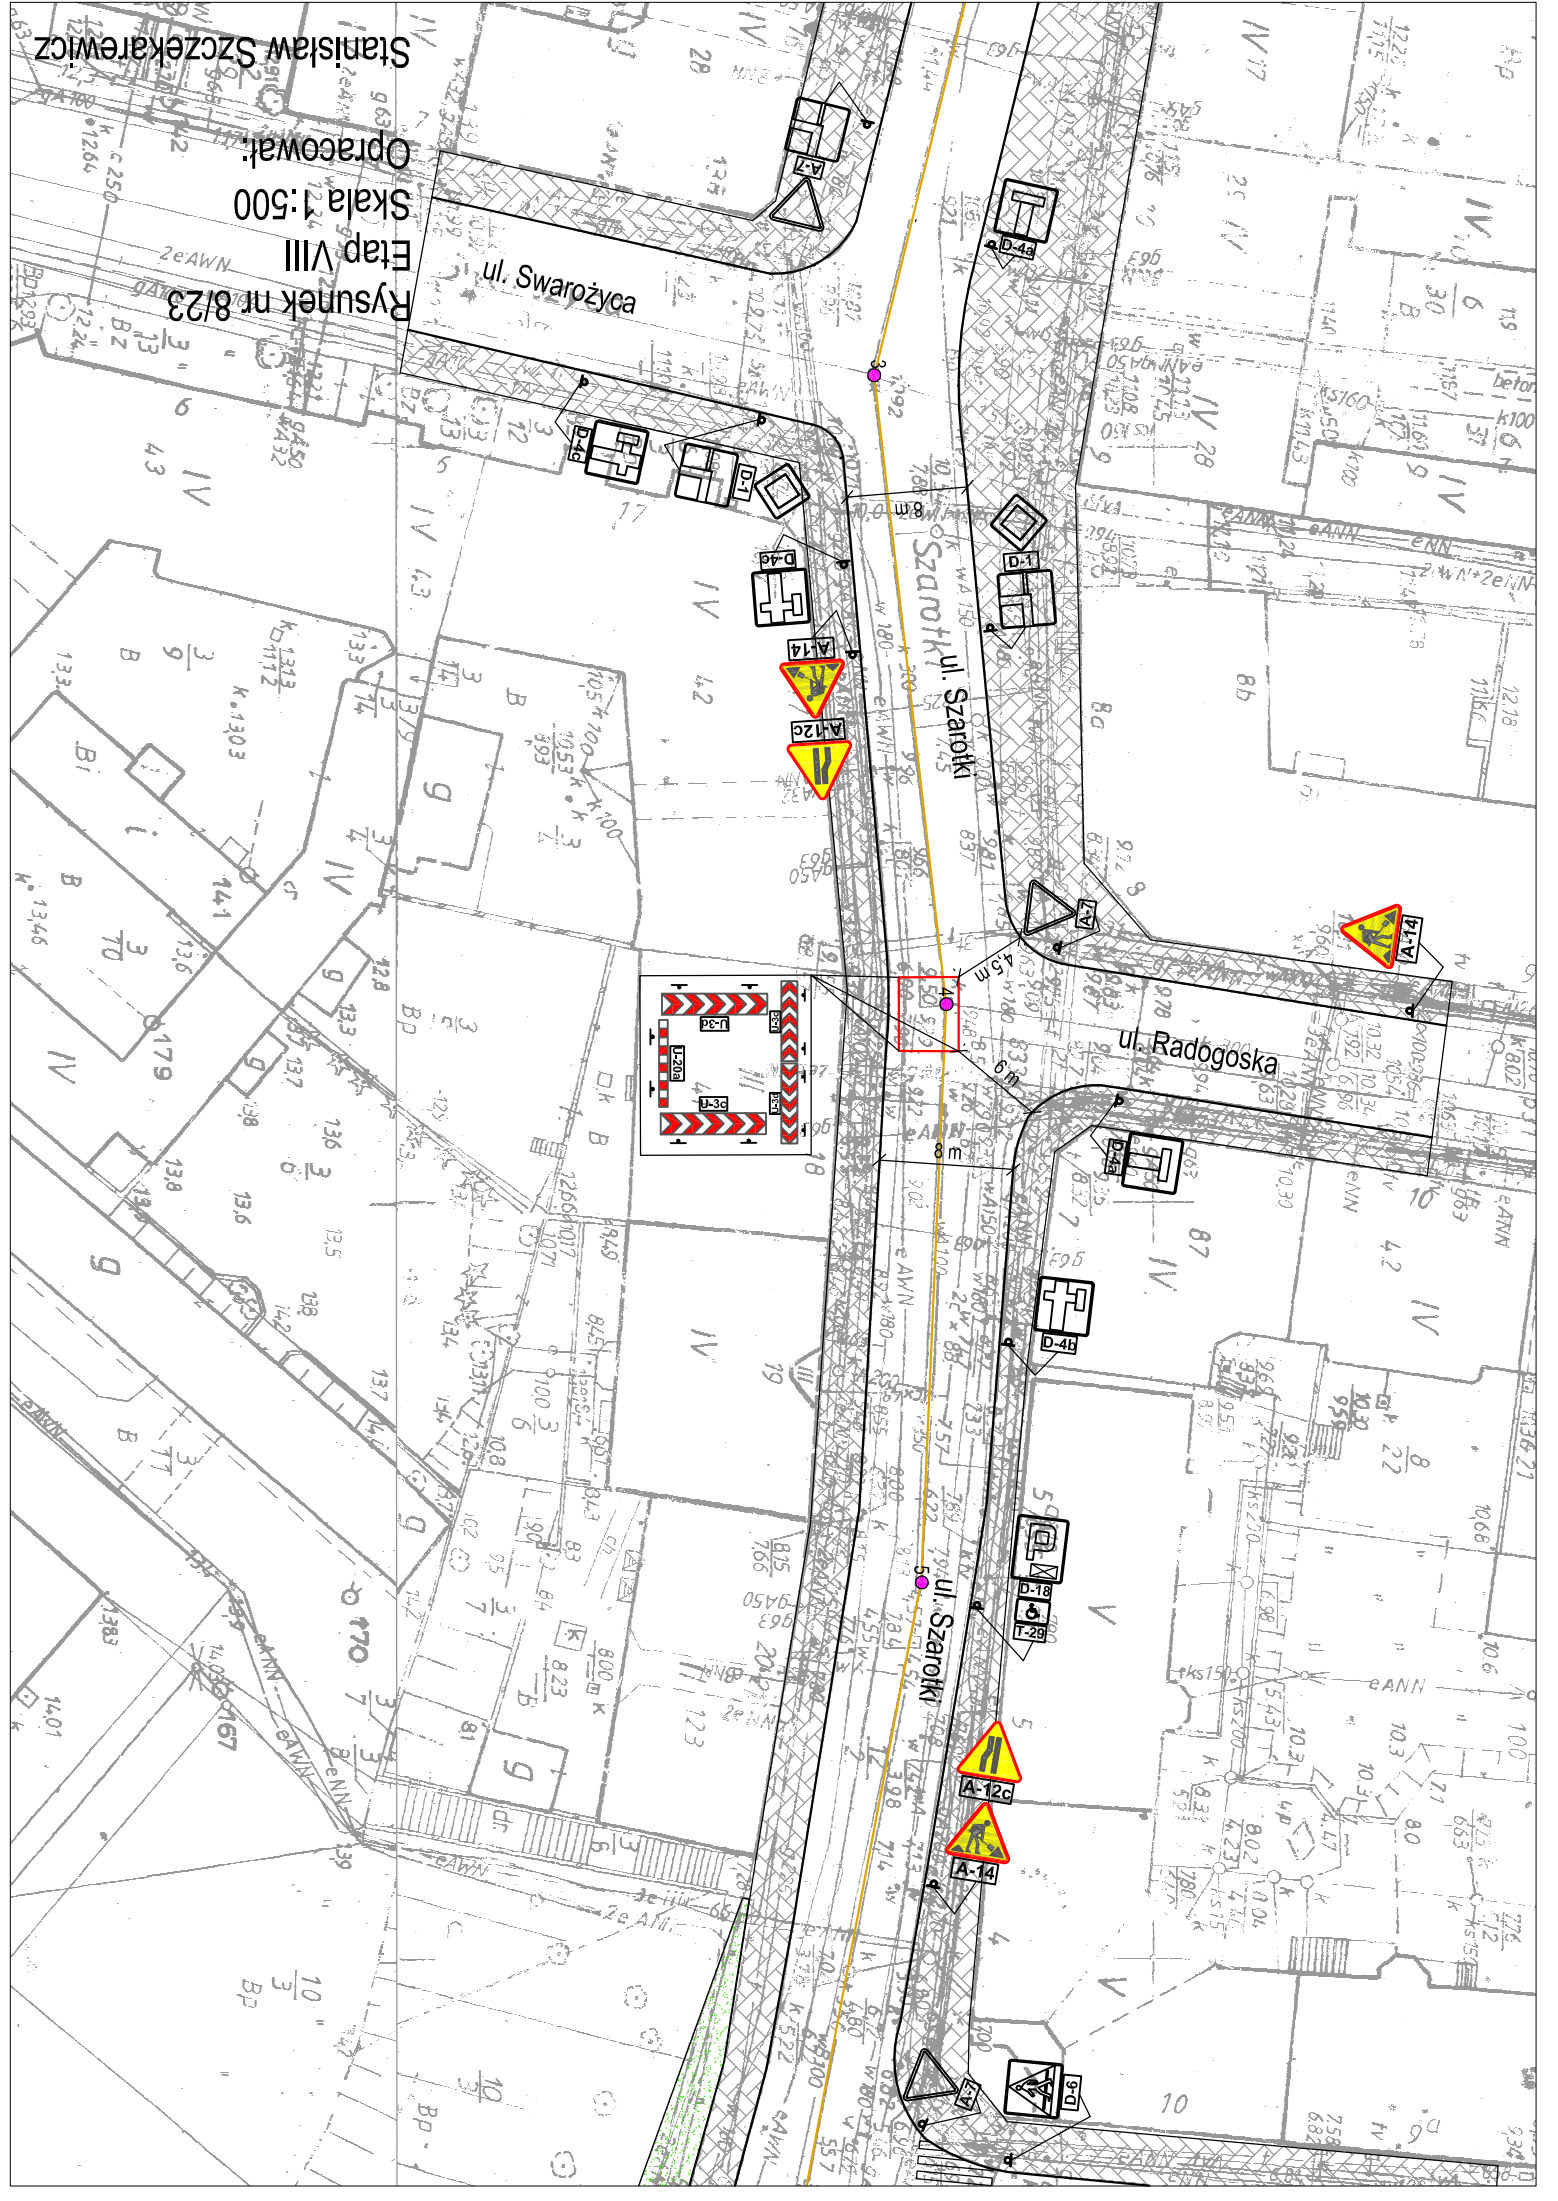

Rysunek nr 8/23
 Etap VIII
 Skala 1:500
 Opracował:
 Stanisław Szczekarewicz