


POZIOM PORÓWNAWCZY -2.00 m n.p.m.

RZĘDNA TERENU ISTN.	6.64
RZĘDNA DNA KANAŁU	3.23 2.20
ZAGŁĘBIENIE DNA KANAŁU	3.41 4.44
SPADKI, DŁUGOŚCI	2.1 %
ŚREDNICA, MATERIAŁ	
ODLEGŁOŚCI	0.00
HEKTOMETRY	S6 0

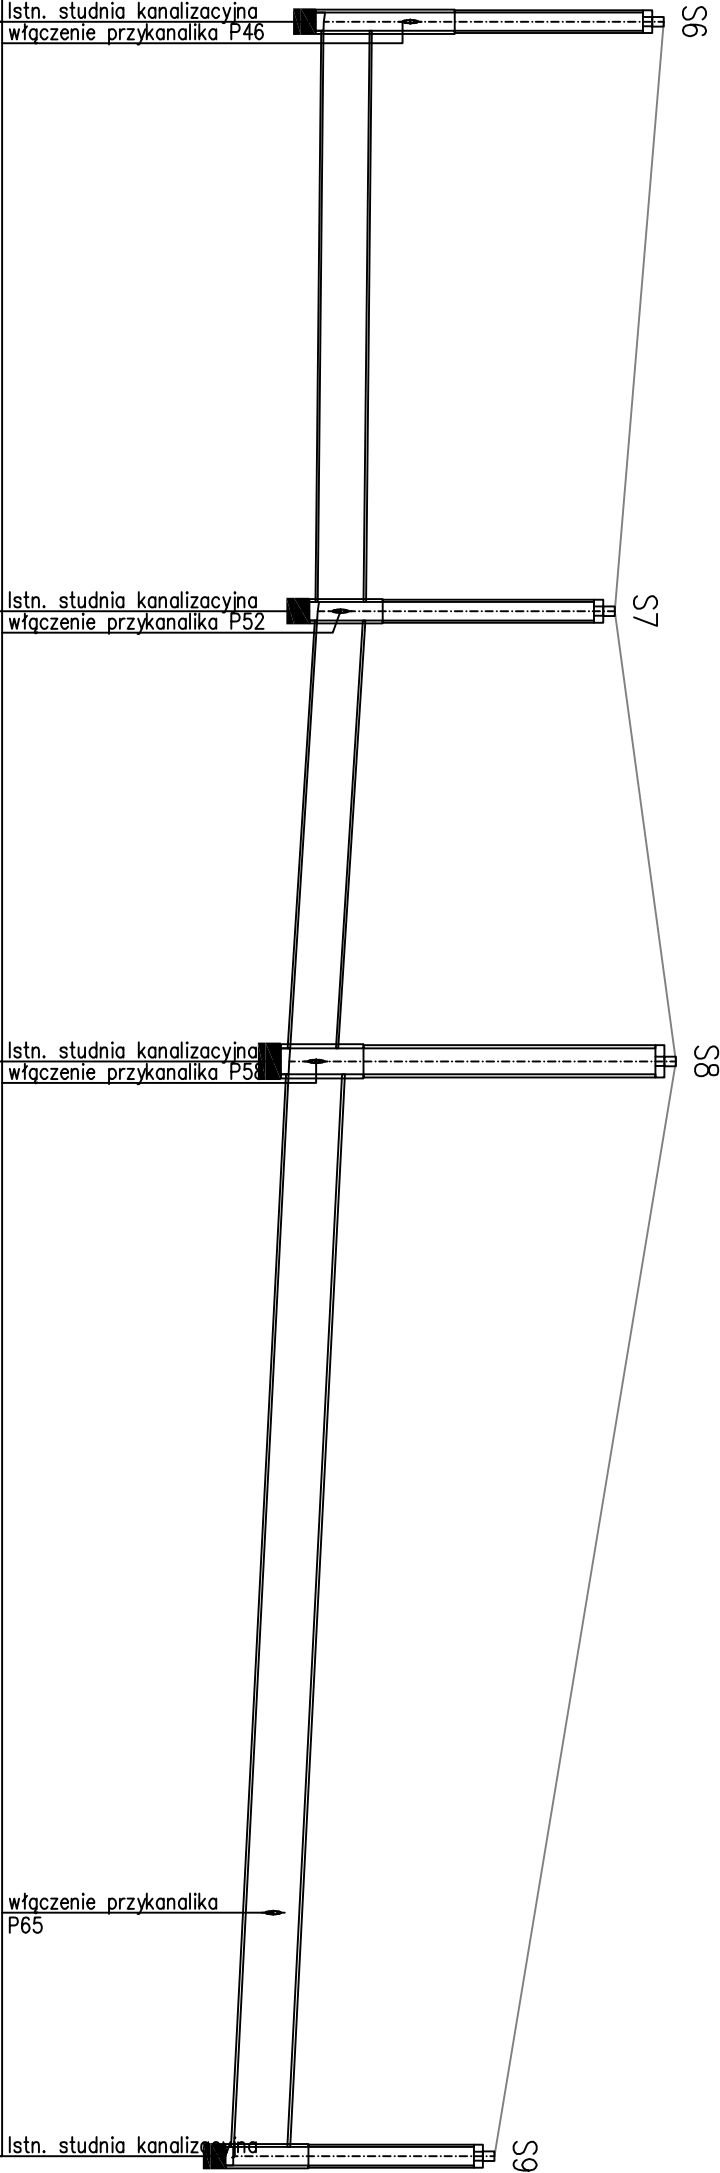

LEGENDA	
	STUDNIA PRZEWIDZIANA DO RENOWACJI ZA POMOCĄ CHEMII BUDOWLANEJ
	KANAŁ PRZEWIDZANY DO RENOWACJI ZA POMOCĄ WYKŁADZINY CIPP UV
S1	OZNACZENIE STUDNI
P1	OZNACZENIE WŁĄCZENIA



Opracował:		Imię i Nazwisko:	
09.2015		inż. Katarzyna Miła	
Projektował:		Krystyna Szczekarewicz	
09.2015		upr. nr 31/197	
Inwestor:		Zakład Wodociągów i Kanalizacji Spółka z o.o.	
		w Szczecinie ul. Maksymiliana Gólasza 10	
		71-682 Szczecin	
Zadanie inwestycyjne:		„Projekt remontu kanału ogólnospławnego w ul. Szarotki „.	
Rodzaj opracowania:		Projekt wykonawczy	
Nazwa rysunku:		PROFIL PODŁUŻNY KANAŁU GŁÓWNEGO - S6-S9	
Skala:		Rozmiar formatu:	
1:500		297x420	
		Zadanie:	
		1	
		SZC/K0/07	
		Nr rysunku:	
		A	
		Rewizja:	

