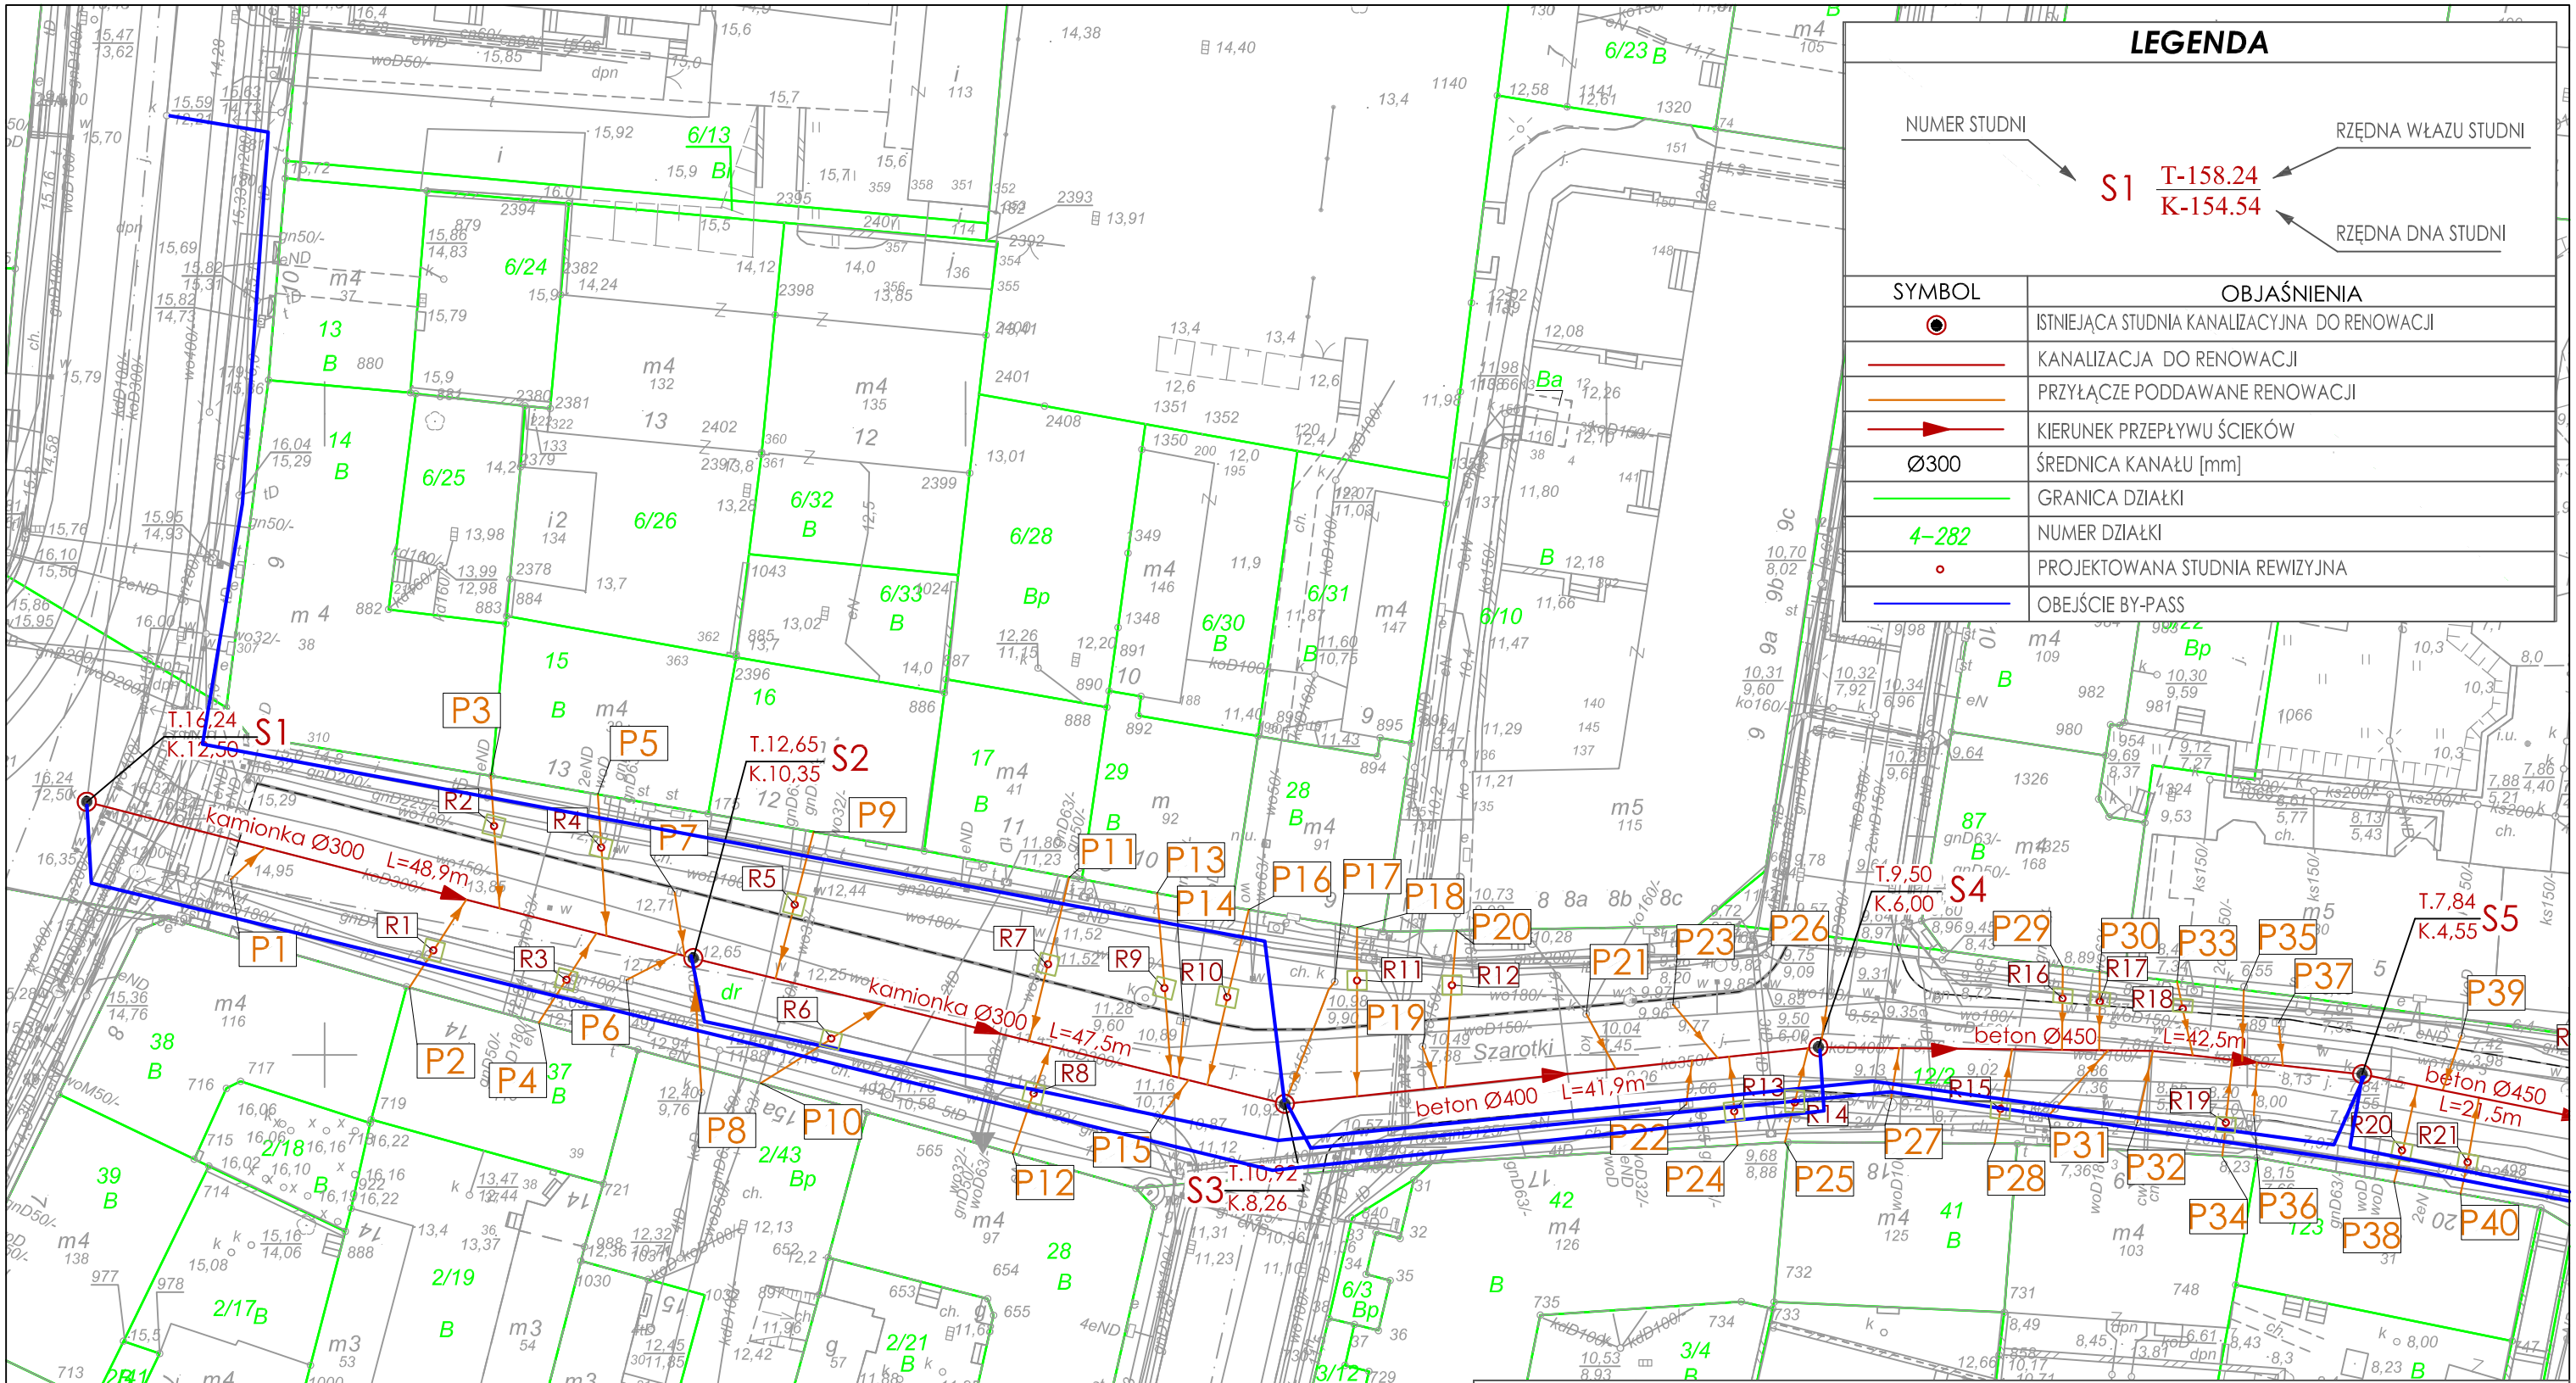

LEGENDA

NUMER STUDNI → S1 T-158.24 / K-154.54 ← RZĘDNA WŁAZU STUDNI

RZĘDNA DNA STUDNI

SYMBOL	OBJAŚNIENIA
◉	ISTNIEJĄCA STUDNIA KANALIZACYJNA DO RENOWACJI
	KANALIZACJA DO RENOWACJI
	PRZYŁĄCZE PODDAWANE RENOWACJI
	KIERUNEK PRZEPŁYWU ŚCIEKÓW
Ø300	ŚREDNICA KANAŁU [mm]
	GRANICA DZIAŁKI
4–282	NUMER DZIAŁKI
○	PROJEKTOWANA STUDNIA REWIZYJNA
	OBEJŚCIE BY-PASS

		Imię i Nazwisko:	
Opracował:	Data: 09.2015	inż. Katarzyna Mika	
Projektował:	Data: 09.2015	Krystyna Szczekarewicz upr. nr 31/97	
Inwestor:	Zakład Wodociągów i Kanalizacji Spółka z o.o. w Szczecinie ul. Maksymiliana Goliasza 10 71-682 Szczecin		GSG INDUSTRIA TECHNOLOGIE BEZWYKOPOWE
Zadanie inwestycyjne:	„Projekt remontu kanału ogólnospławnego w ul. Szarotki".		
Rodzaj opracowania:	Projekt wykonawczy		
Nazwa rysunku:	OBEJŚCIE ŚCIEKÓW BY-PASS - S1-S5		

Skala:	Rozmiar [mm]:	Zadanie:	Nr Rysunku:	Rewizja:
1:500	297x420	1	SZC/K0/09	A