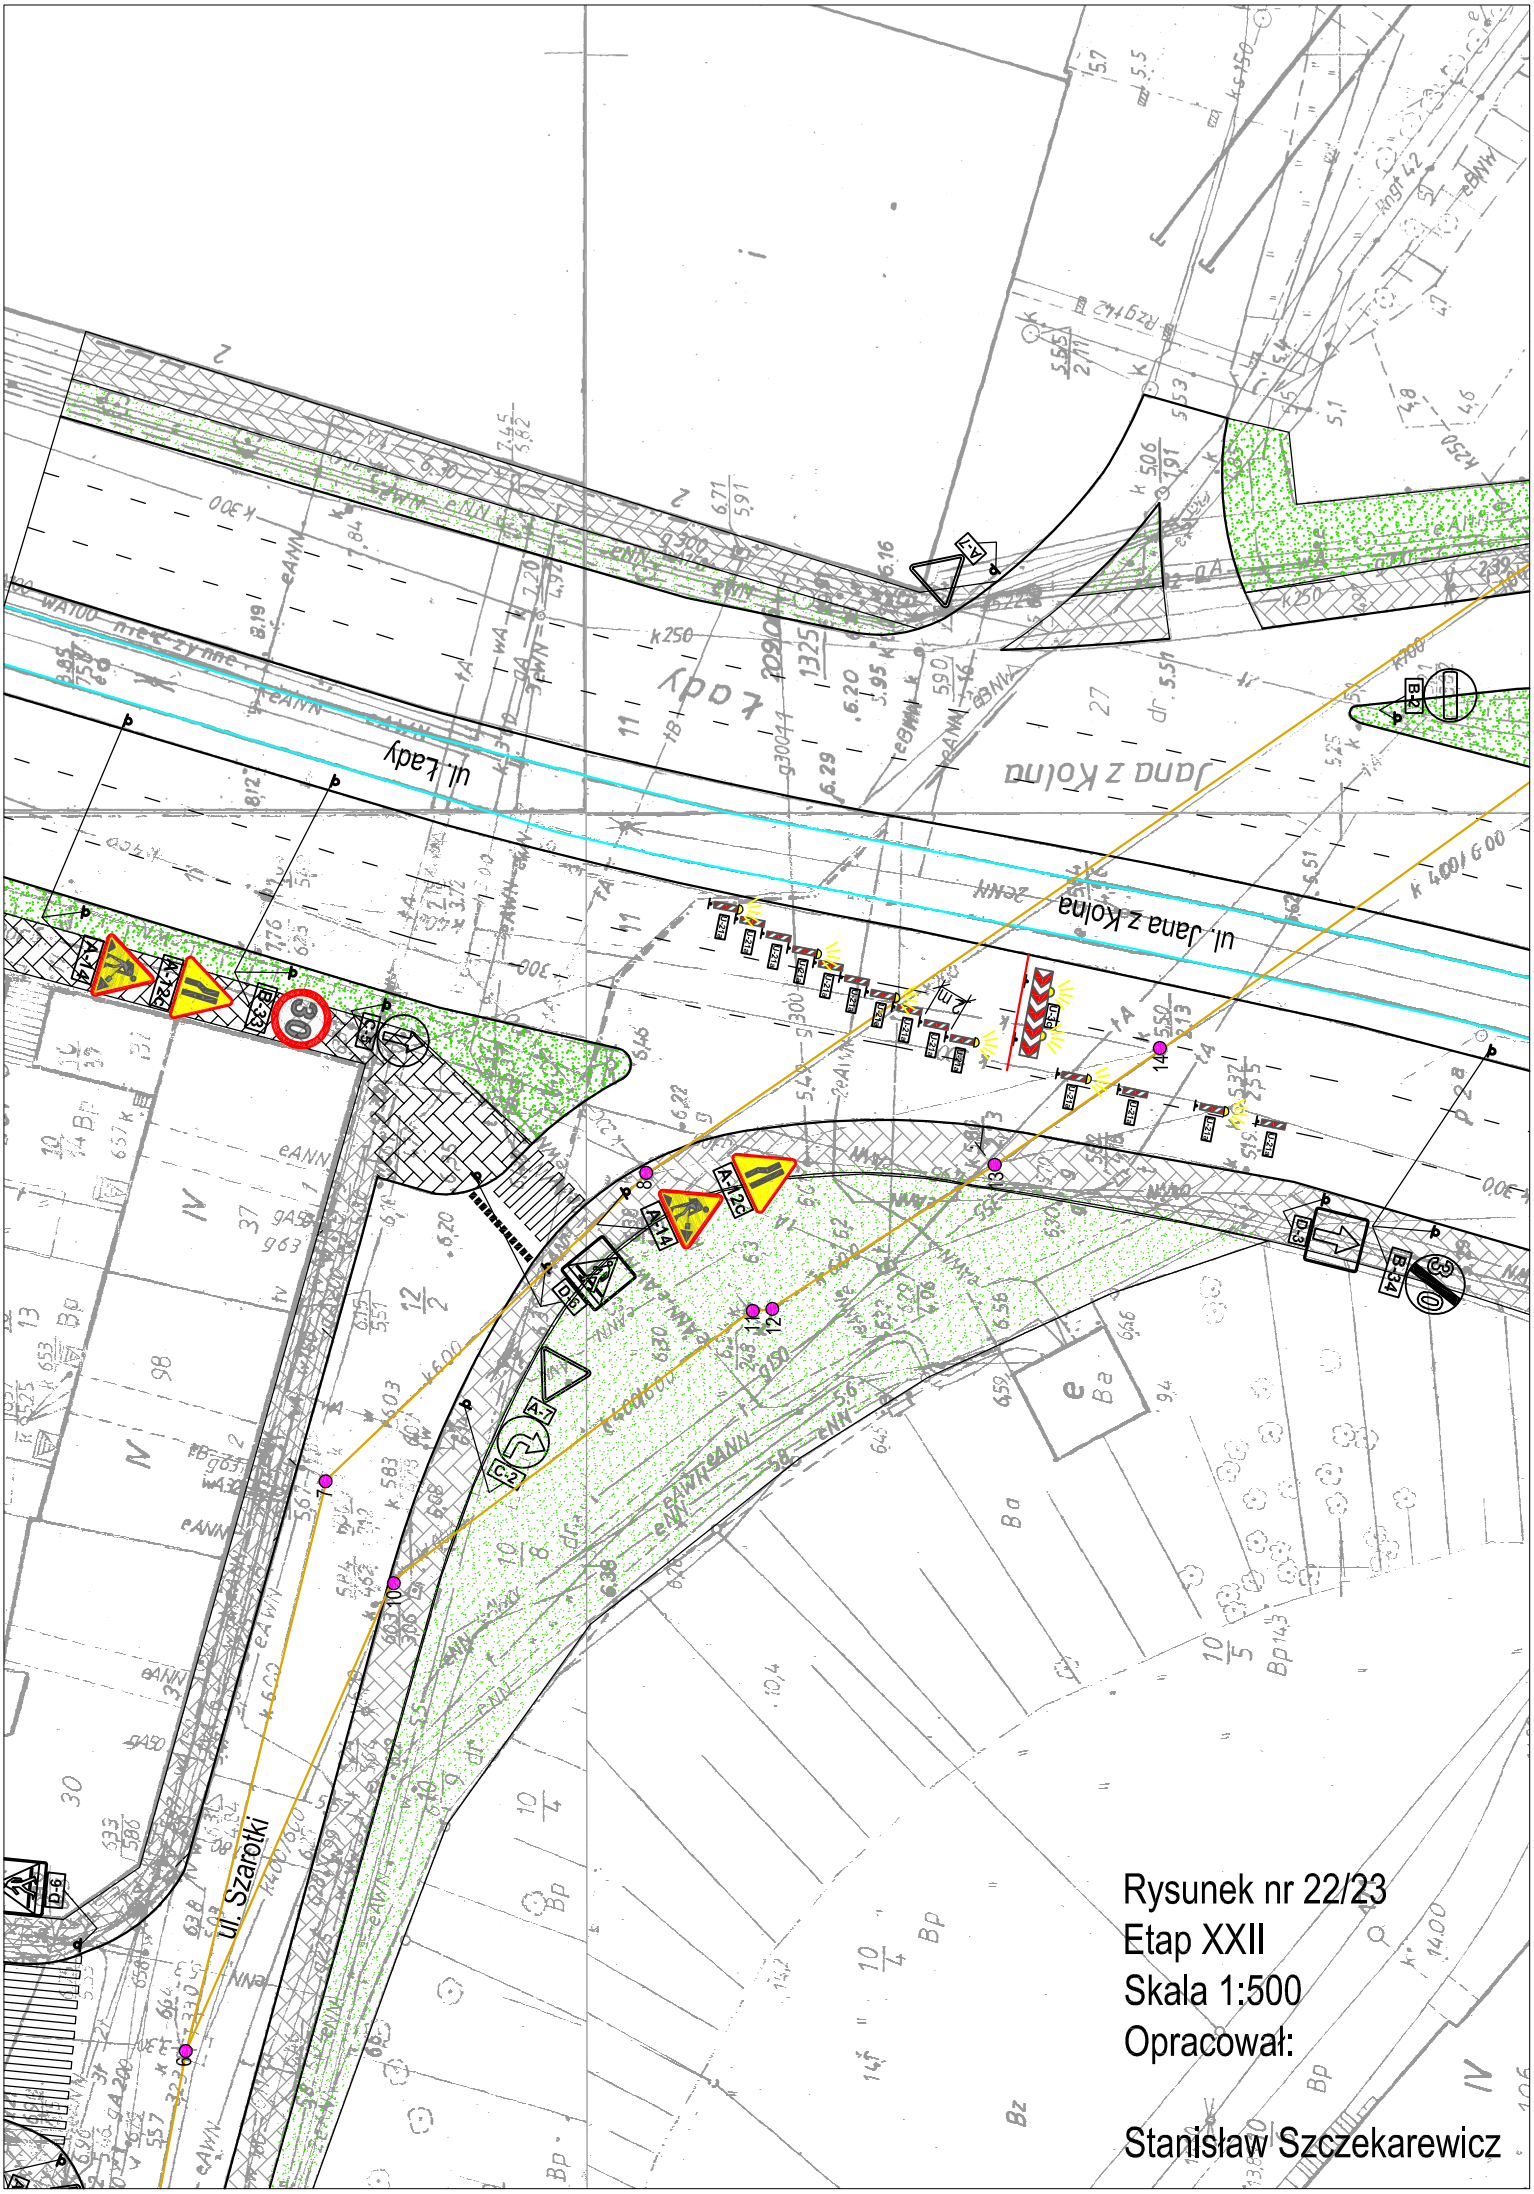


Rysunek nr 22/23
Etap XXII
Skala 1:500
Opracował:

Stanisław Szczekarewicz