
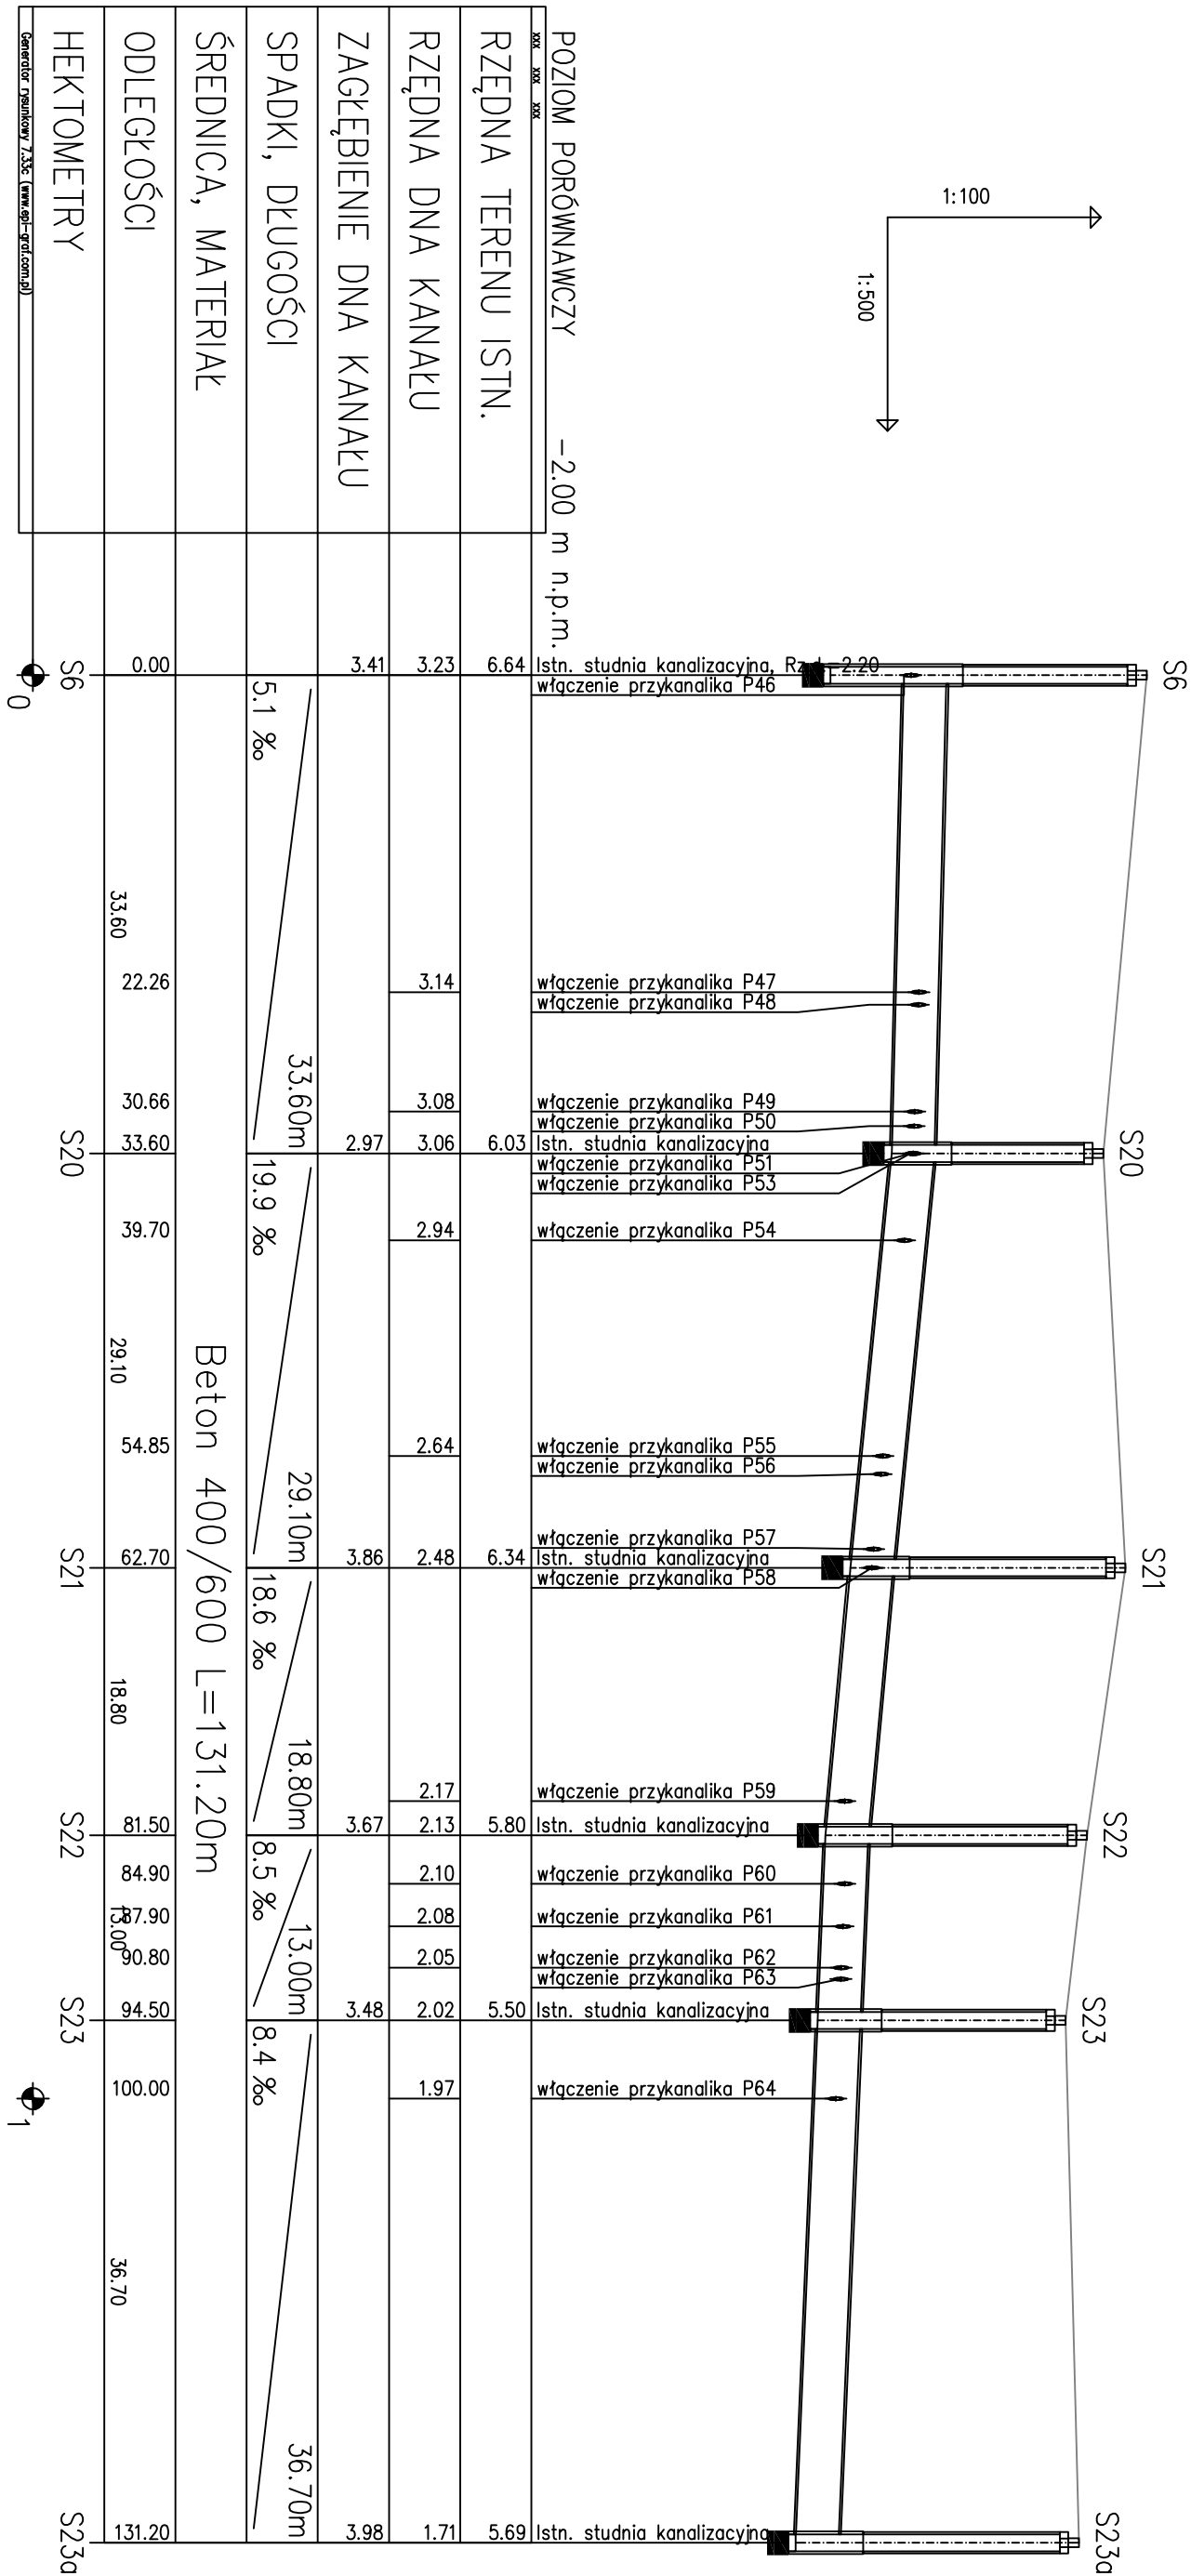


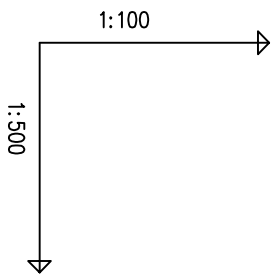

LEGENDA	
	STUDNIĄ PRZEWIDZIANĄ DO RENOWACJI ZA POMOCĄ CHEMII BUDOWLANEJ
	KANAŁ PRZEWIDZIANY DO RENOWACJI ZA POMOCĄ WYKŁADZINY CIPP UV
S1	OZNACZENIE STUDNI
P1	OZNACZENIE WŁĄCZENIA

		Imię i Nazwisko:	
Opracował:	Data:	inż. Katarzyna Miła	
Projektował:	Data:	Krzysztof Szczepanowicz upr. nr 311/97	
Investor:	Zakład Wodociągów i Kanalizacji Spółka z o.o. w Szczecinie ul. Maksymiliana Goliśa 10 71-682 Szczecin		
Zadanie inwestycyjne:	„Projekt remontu kanału ogólnospławnego w ul. Szarotki ”.		
Rodzaj opracowania:	Projekt wykonawczy		
Nazwa rysunku:	PROFIL PODŁUŻNY KANAŁU GŁÓWNEGO - S6-S23a		
Skala:	Rozmiar (mm):	Zadanie:	Nr Rysunku:
1:500	297x420	1	SZC/K0/08
			Rewizja:
			A