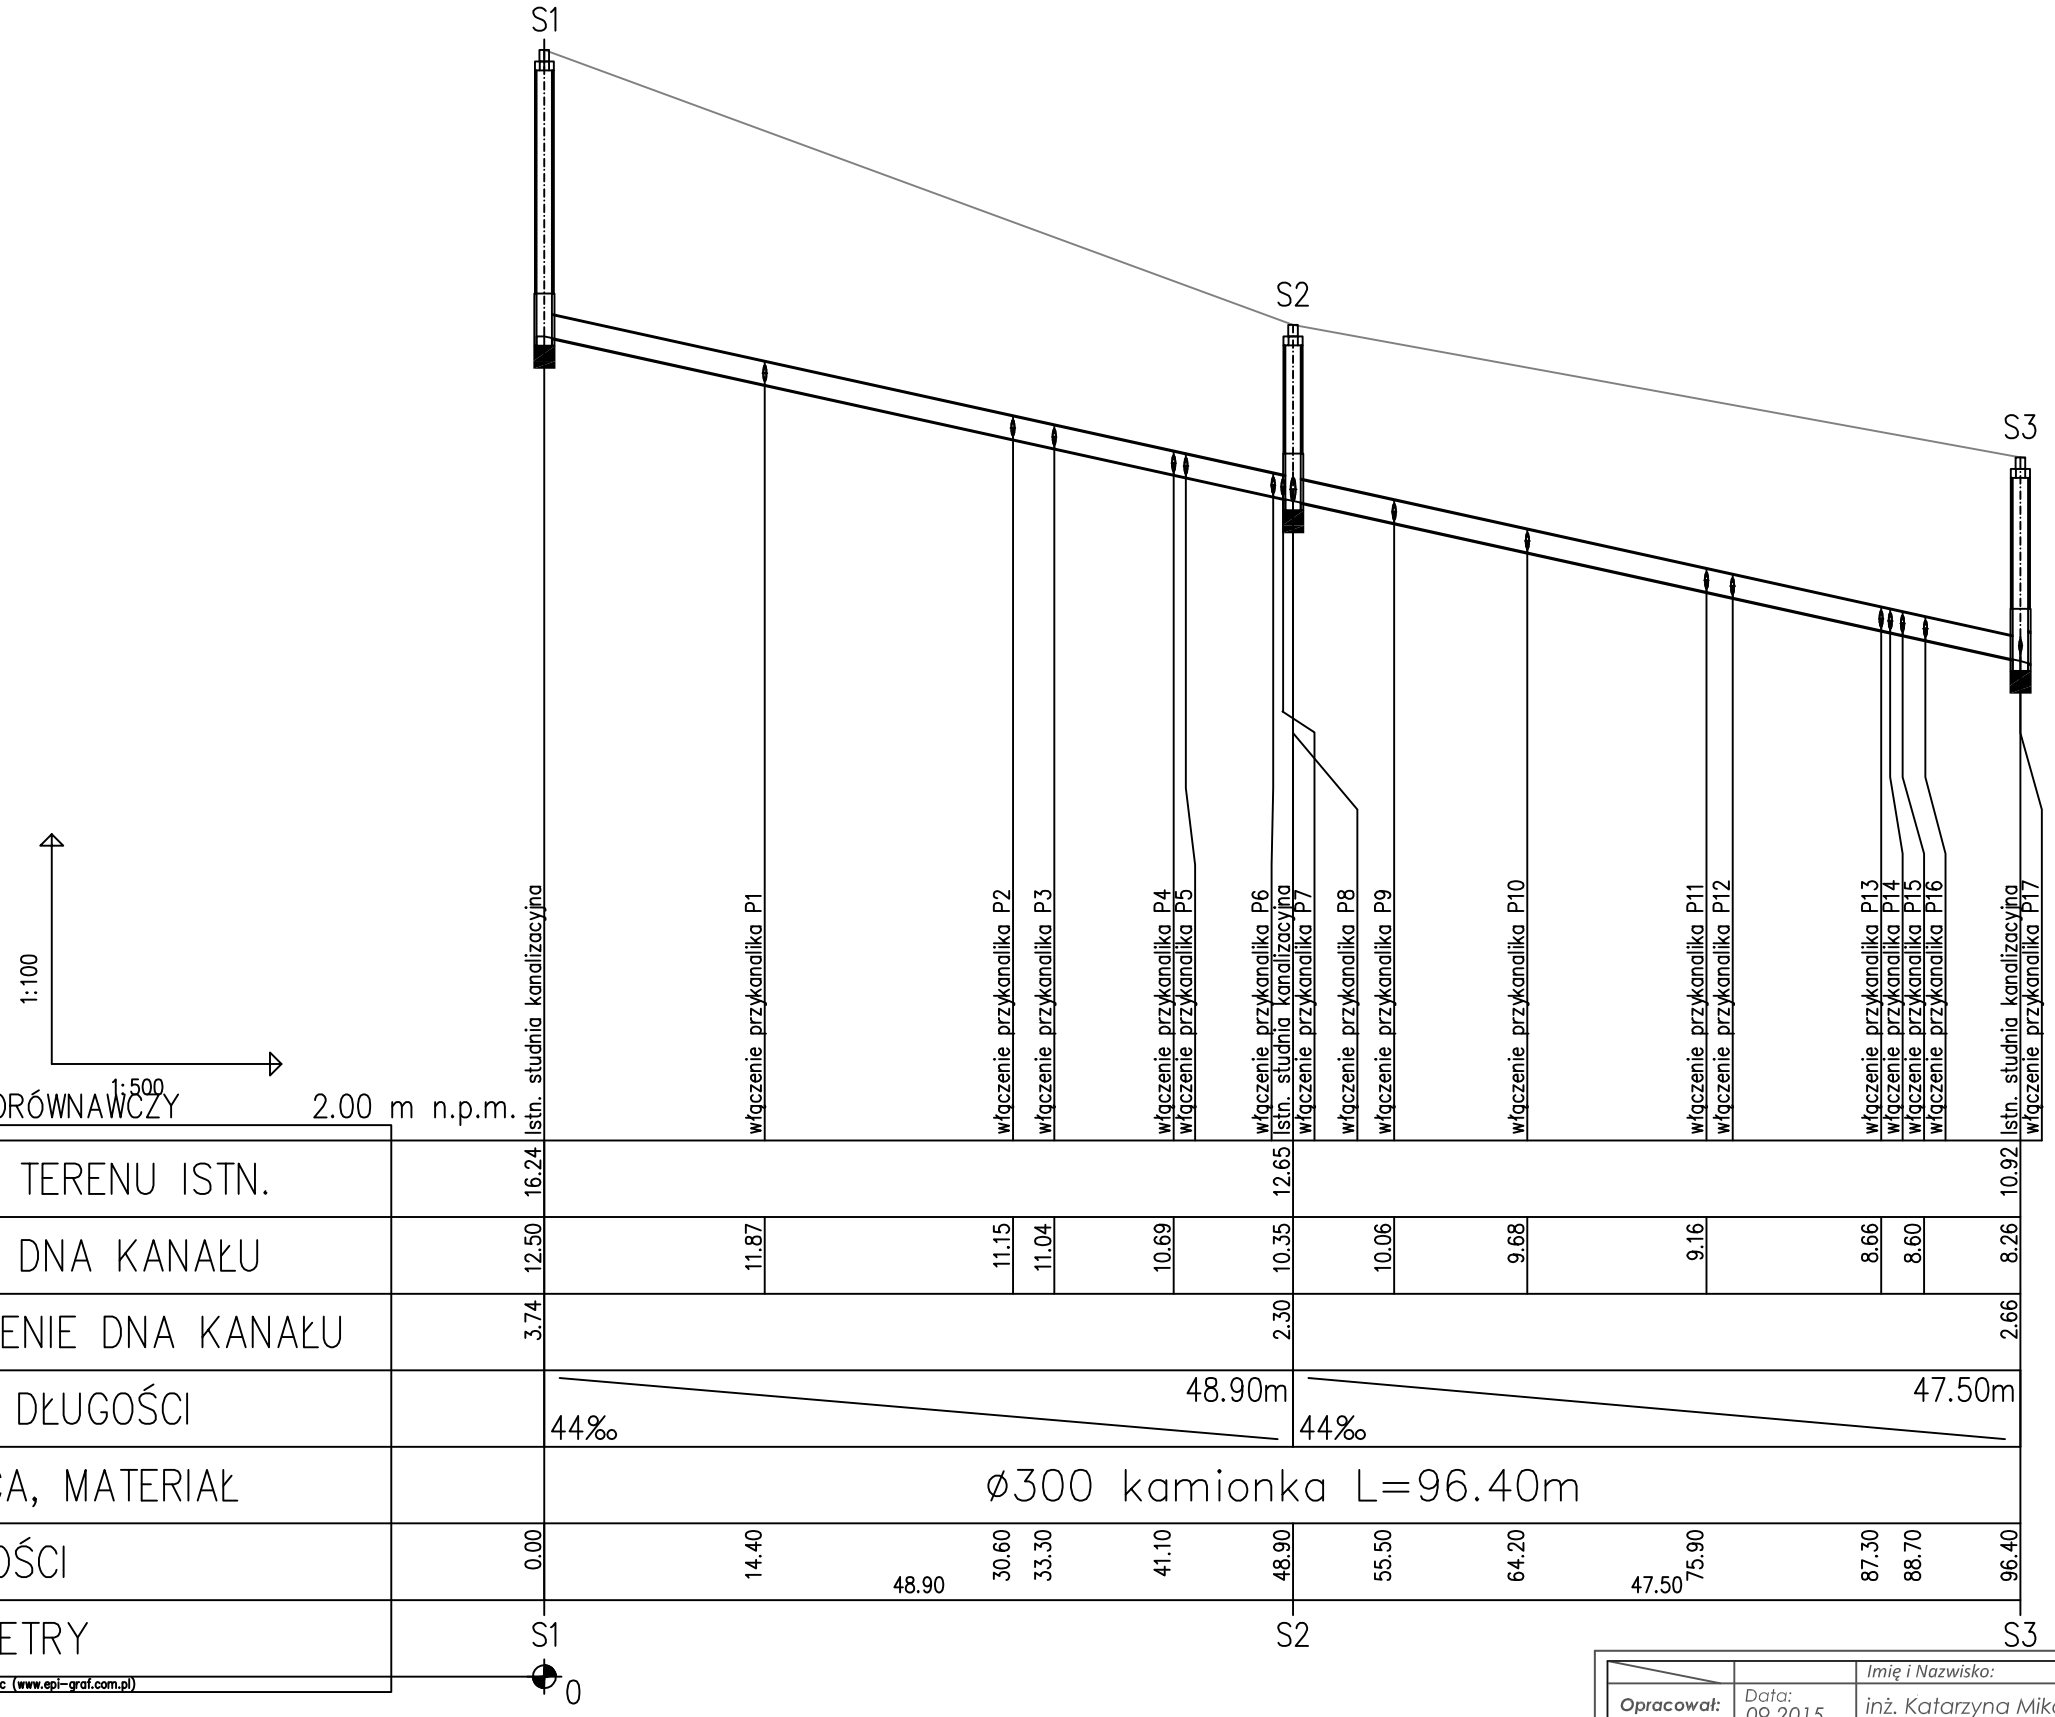

LEGENDA

	STUDNIA PRZEWIDZIANA DO RENOWACJI ZA POMOCĄ CHEMII BUDOWLANEJ
	KANAŁ PRZEWIDZIANY DO RENOWACJI ZA POMOCĄ WYKŁADZINY CIPP UV
S1	OZNACZENIE STUDNI
P1	OZNACZENIE WŁĄCZENIA

		Imię i Nazwisko:
Opracował:	Data: 09.2015	inż. Katarzyna Mika
Projektował:	Data: 09.2015	Krystyna Szczekarewicz upr. nr 31/97
Inwestor:	Zakład Wodociągów i Kanalizacji Spółka z o.o. w Szczecinie ul. Maksymiliana Goliasza 10 71-682 Szczecin	
Zadanie inwestycyjne:	„Projekt remontu kanału ogólnospławnego w ul. Szarotki ".	
Rodzaj opracowania:	Projekt wykonawczy	
Nazwa rysunku:	PROFIL PODŁUŻNY KANAŁU GŁÓWNEGO - S1-S3	

GSG INDUSTRIA TECHNOLOGIE BEZWYKOPOWE

Skala:	Rozmiar [mm]:	Zadanie:	Nr Rysunku:	Rewizja:
1:500	297x420	1	SZC/K0/05	A