


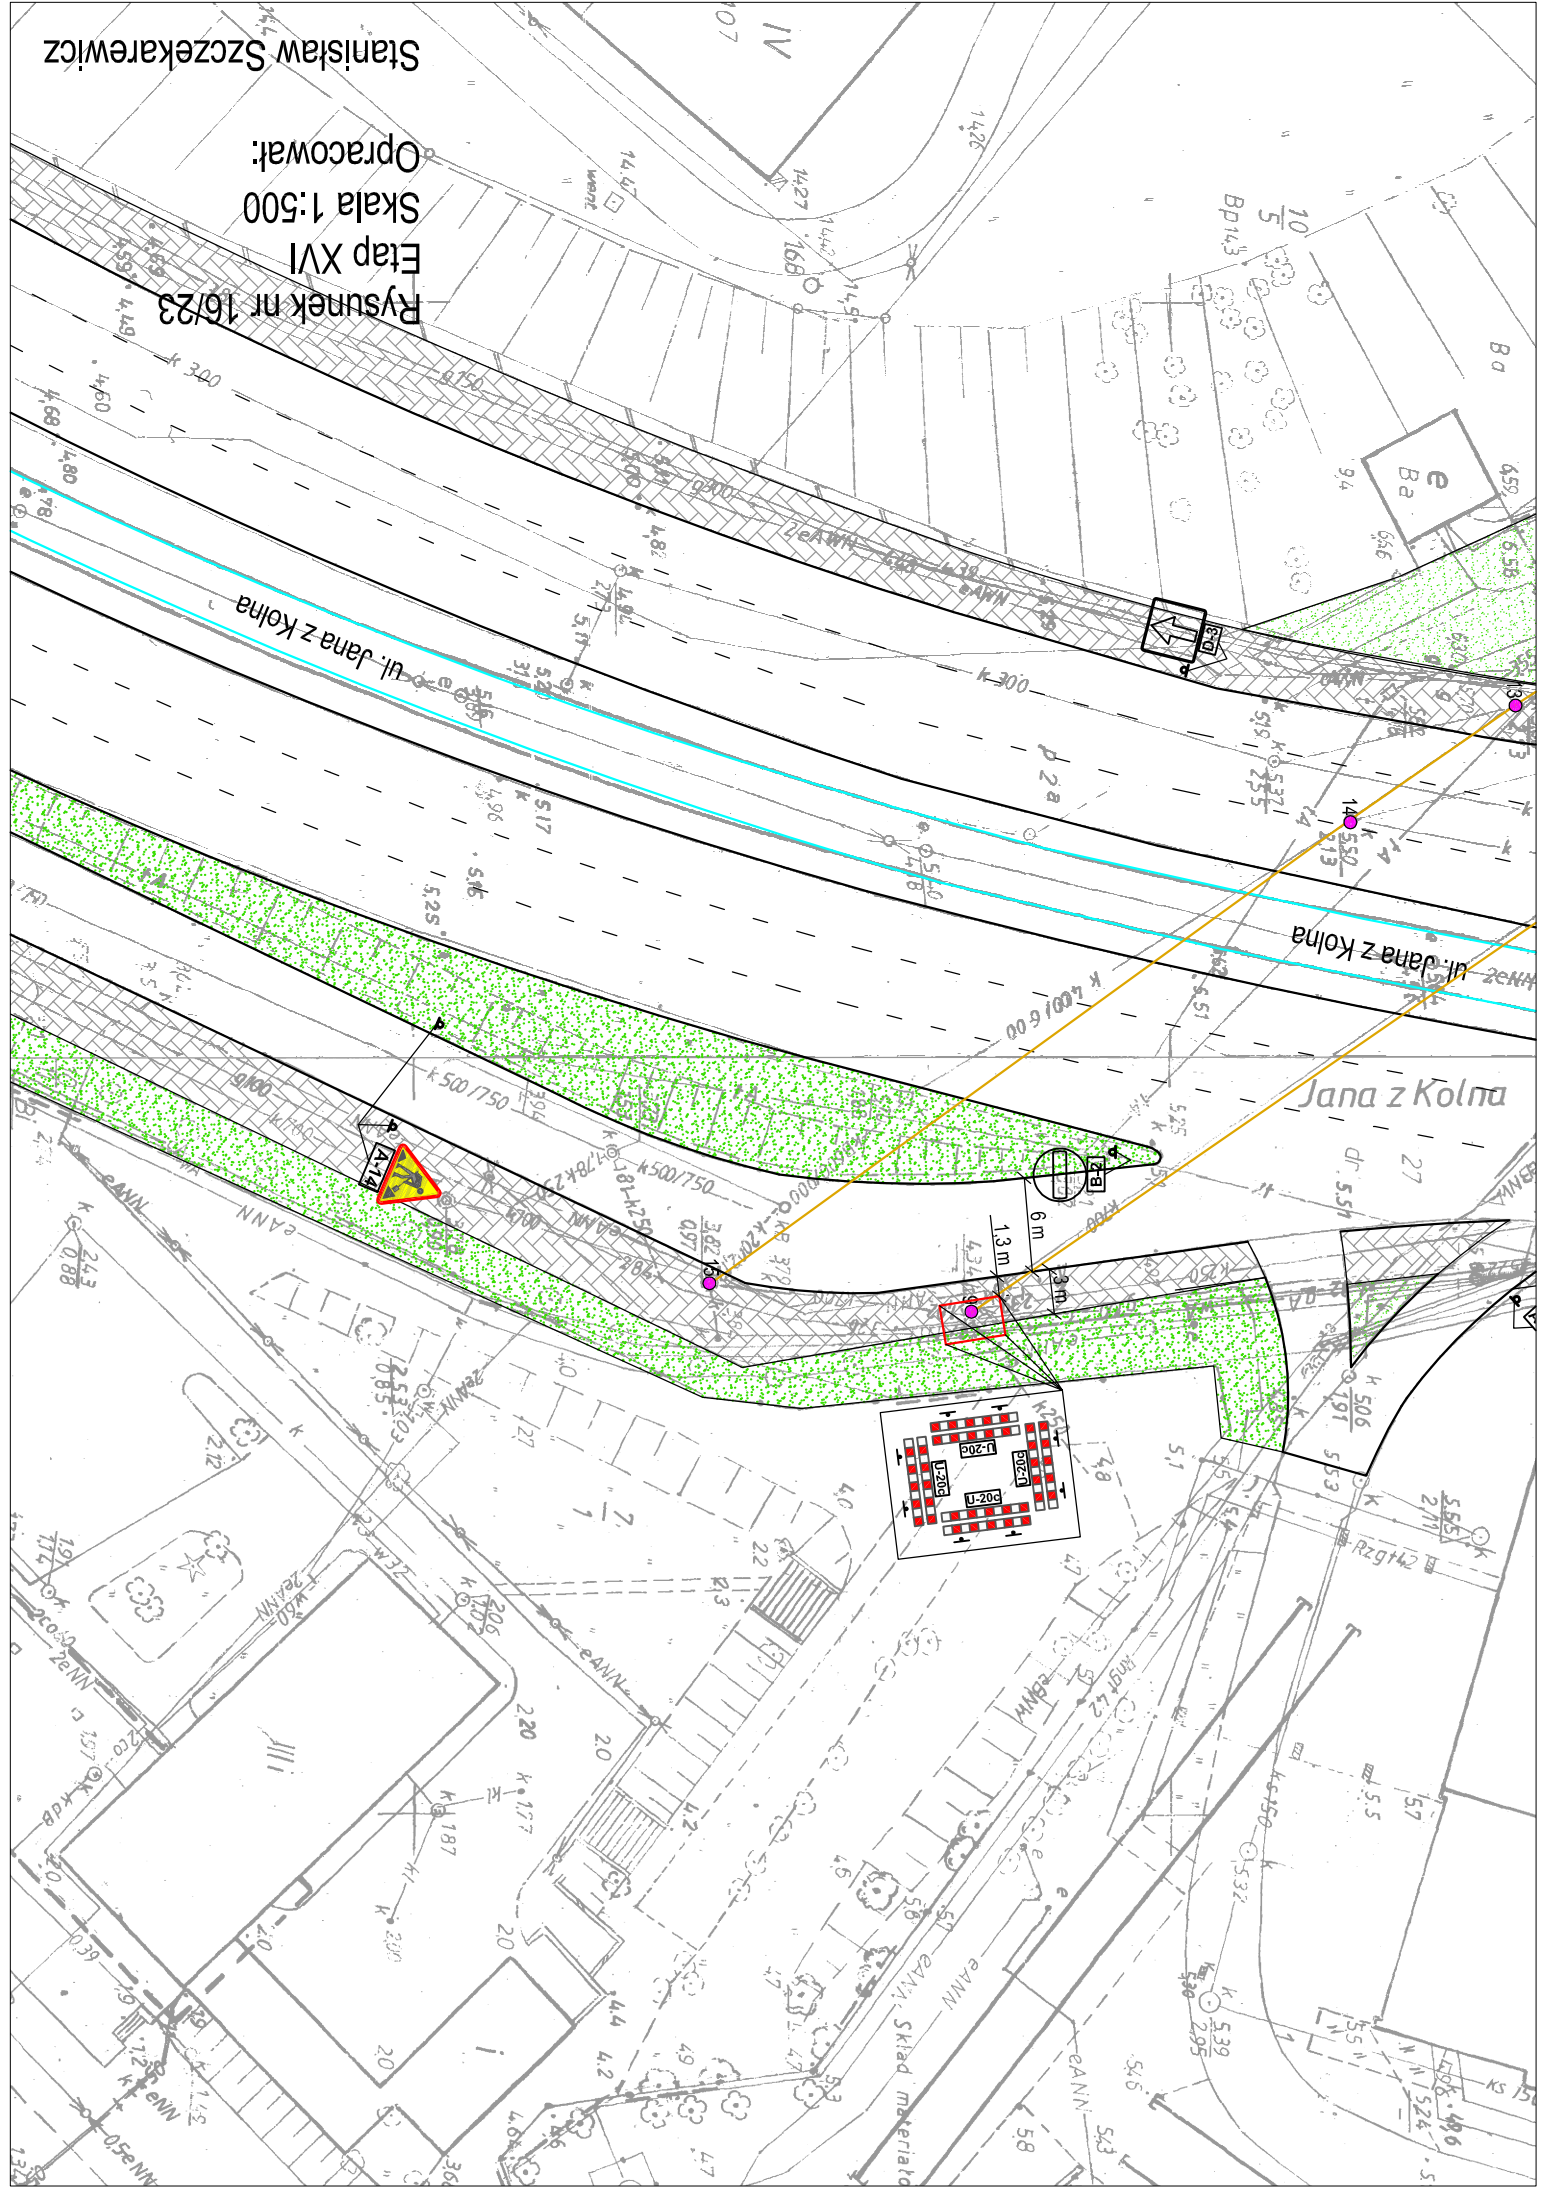

Rysunek nr 16/23

Etap XVI

Skala 1:500

Opracował:

Stanisław Szczekarewicz