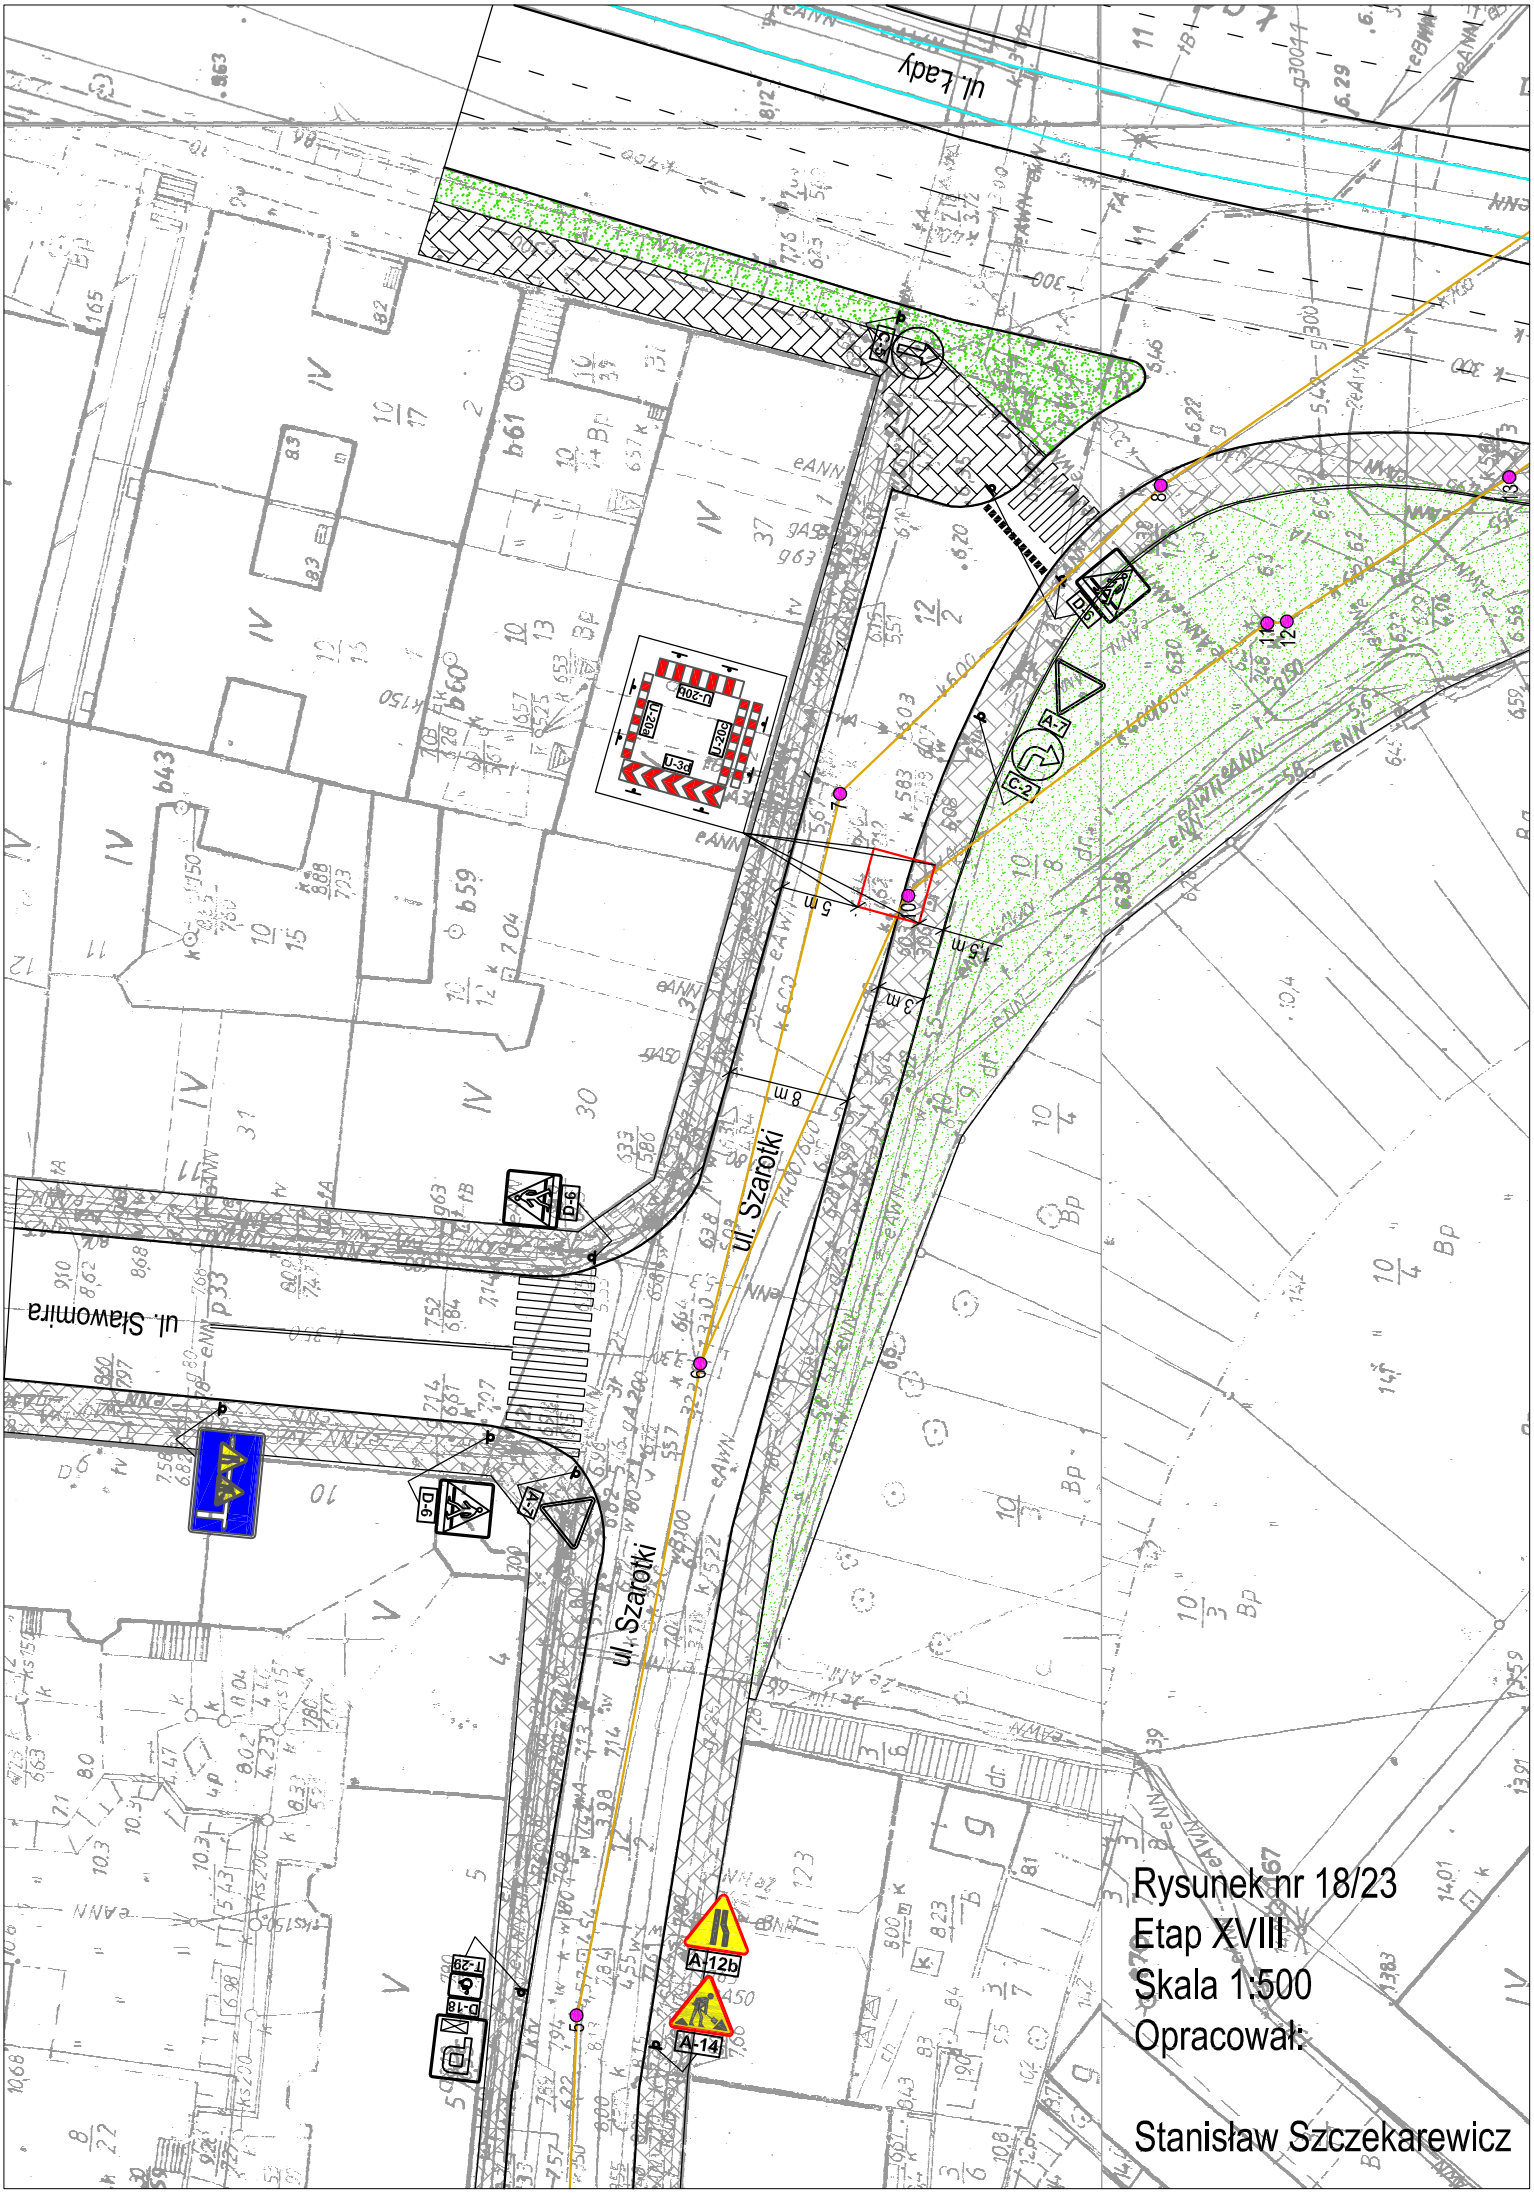

Rysunek nr 18/23
Etap XVIII
Skala 1:500
Opracował:

Stanisław Szczekarewicz