


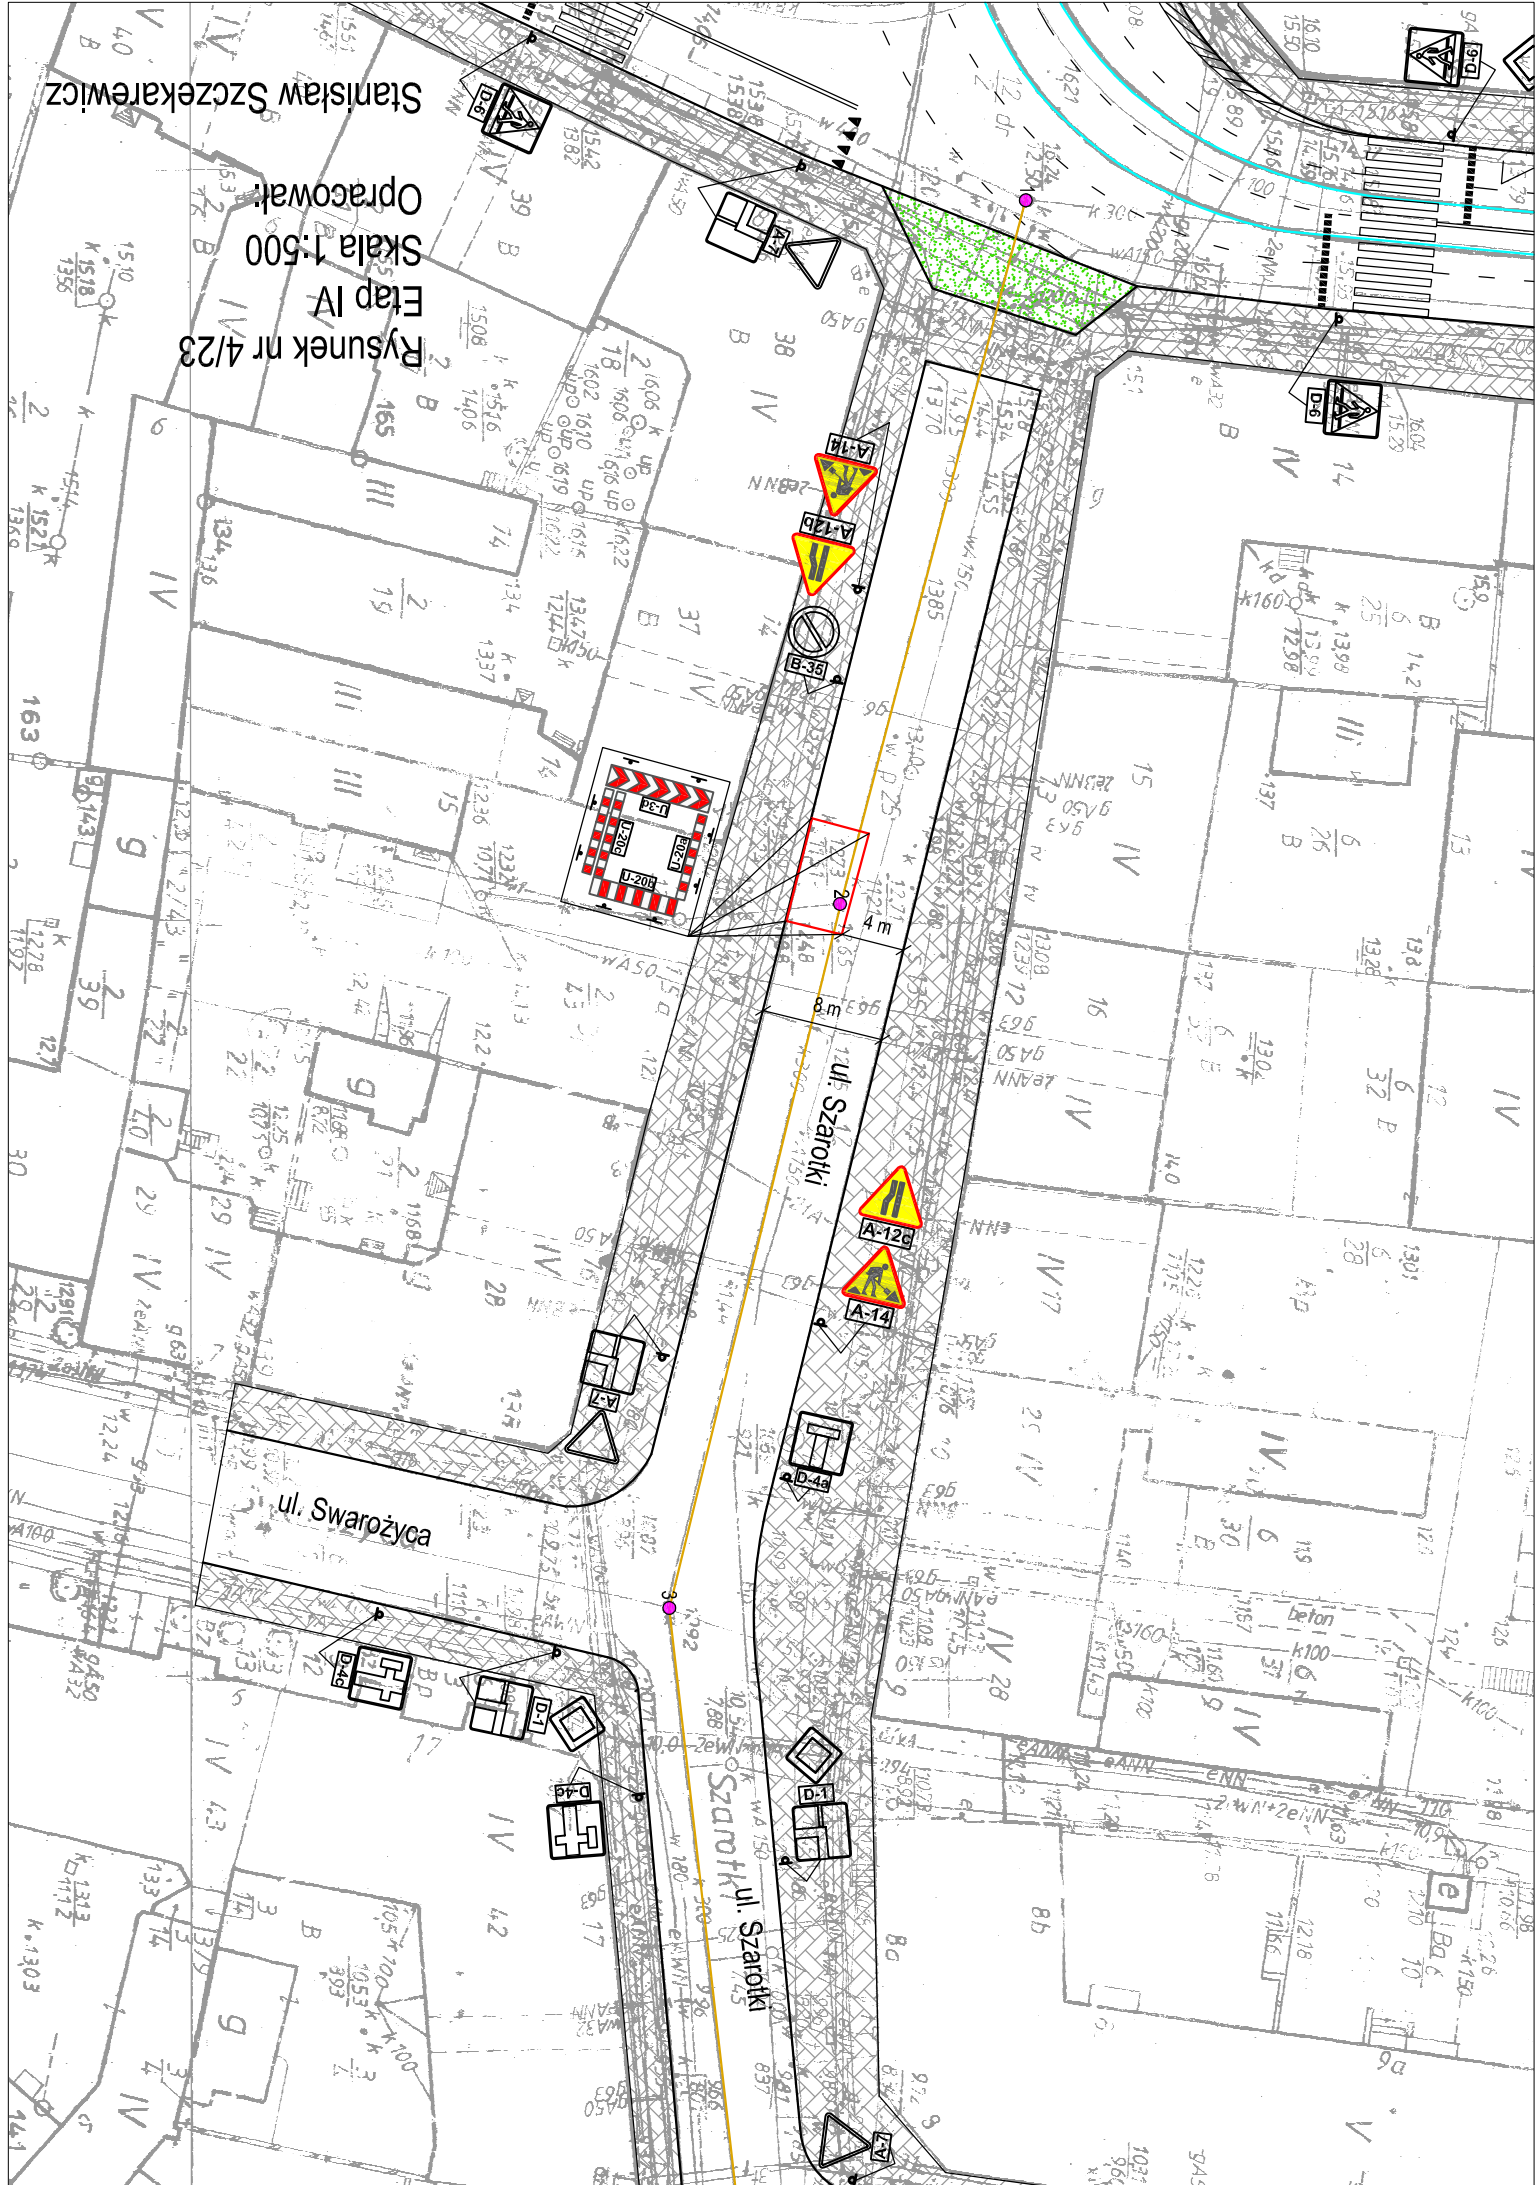

Rysunek nr 4/23

Etap IV

Skala 1:500

Opracował:

Stanisław Szczekawicz