


		Imię i Nazwisko:		GSG INDUSTRIA TECHNOLOGIE BEZWYKOPNE	
Opracował:	Data: 09.2015	inż. Katarzyna Mika			
Projektował:	Data: 09.2015	Krystyna Szczekarewicz upr. nr 31/97			
Inwestor:	Zakład Wodociągów i Kanalizacji Spółka z o.o. w Szczecinie ul. Maksymiliana Goliasha 10 71-682 Szczecin				
Zadanie inwestycyjne:			„Projekt remontu kanatu ogólnospławnego w ul. Szarotki”.		
Rodzaj opracowania:			Dokumentacja zgłoszeniowa		
Nazwa rysunku:	PLAN ZAGOSPODAROWANIA TERENU - S5-S9, S6-S23a				
Skala:		Rozmiar [mm]:	Zadanie:	Nr Rysunku:	Rewizja:
1:500		297x420	1	SZC/K0/02	A

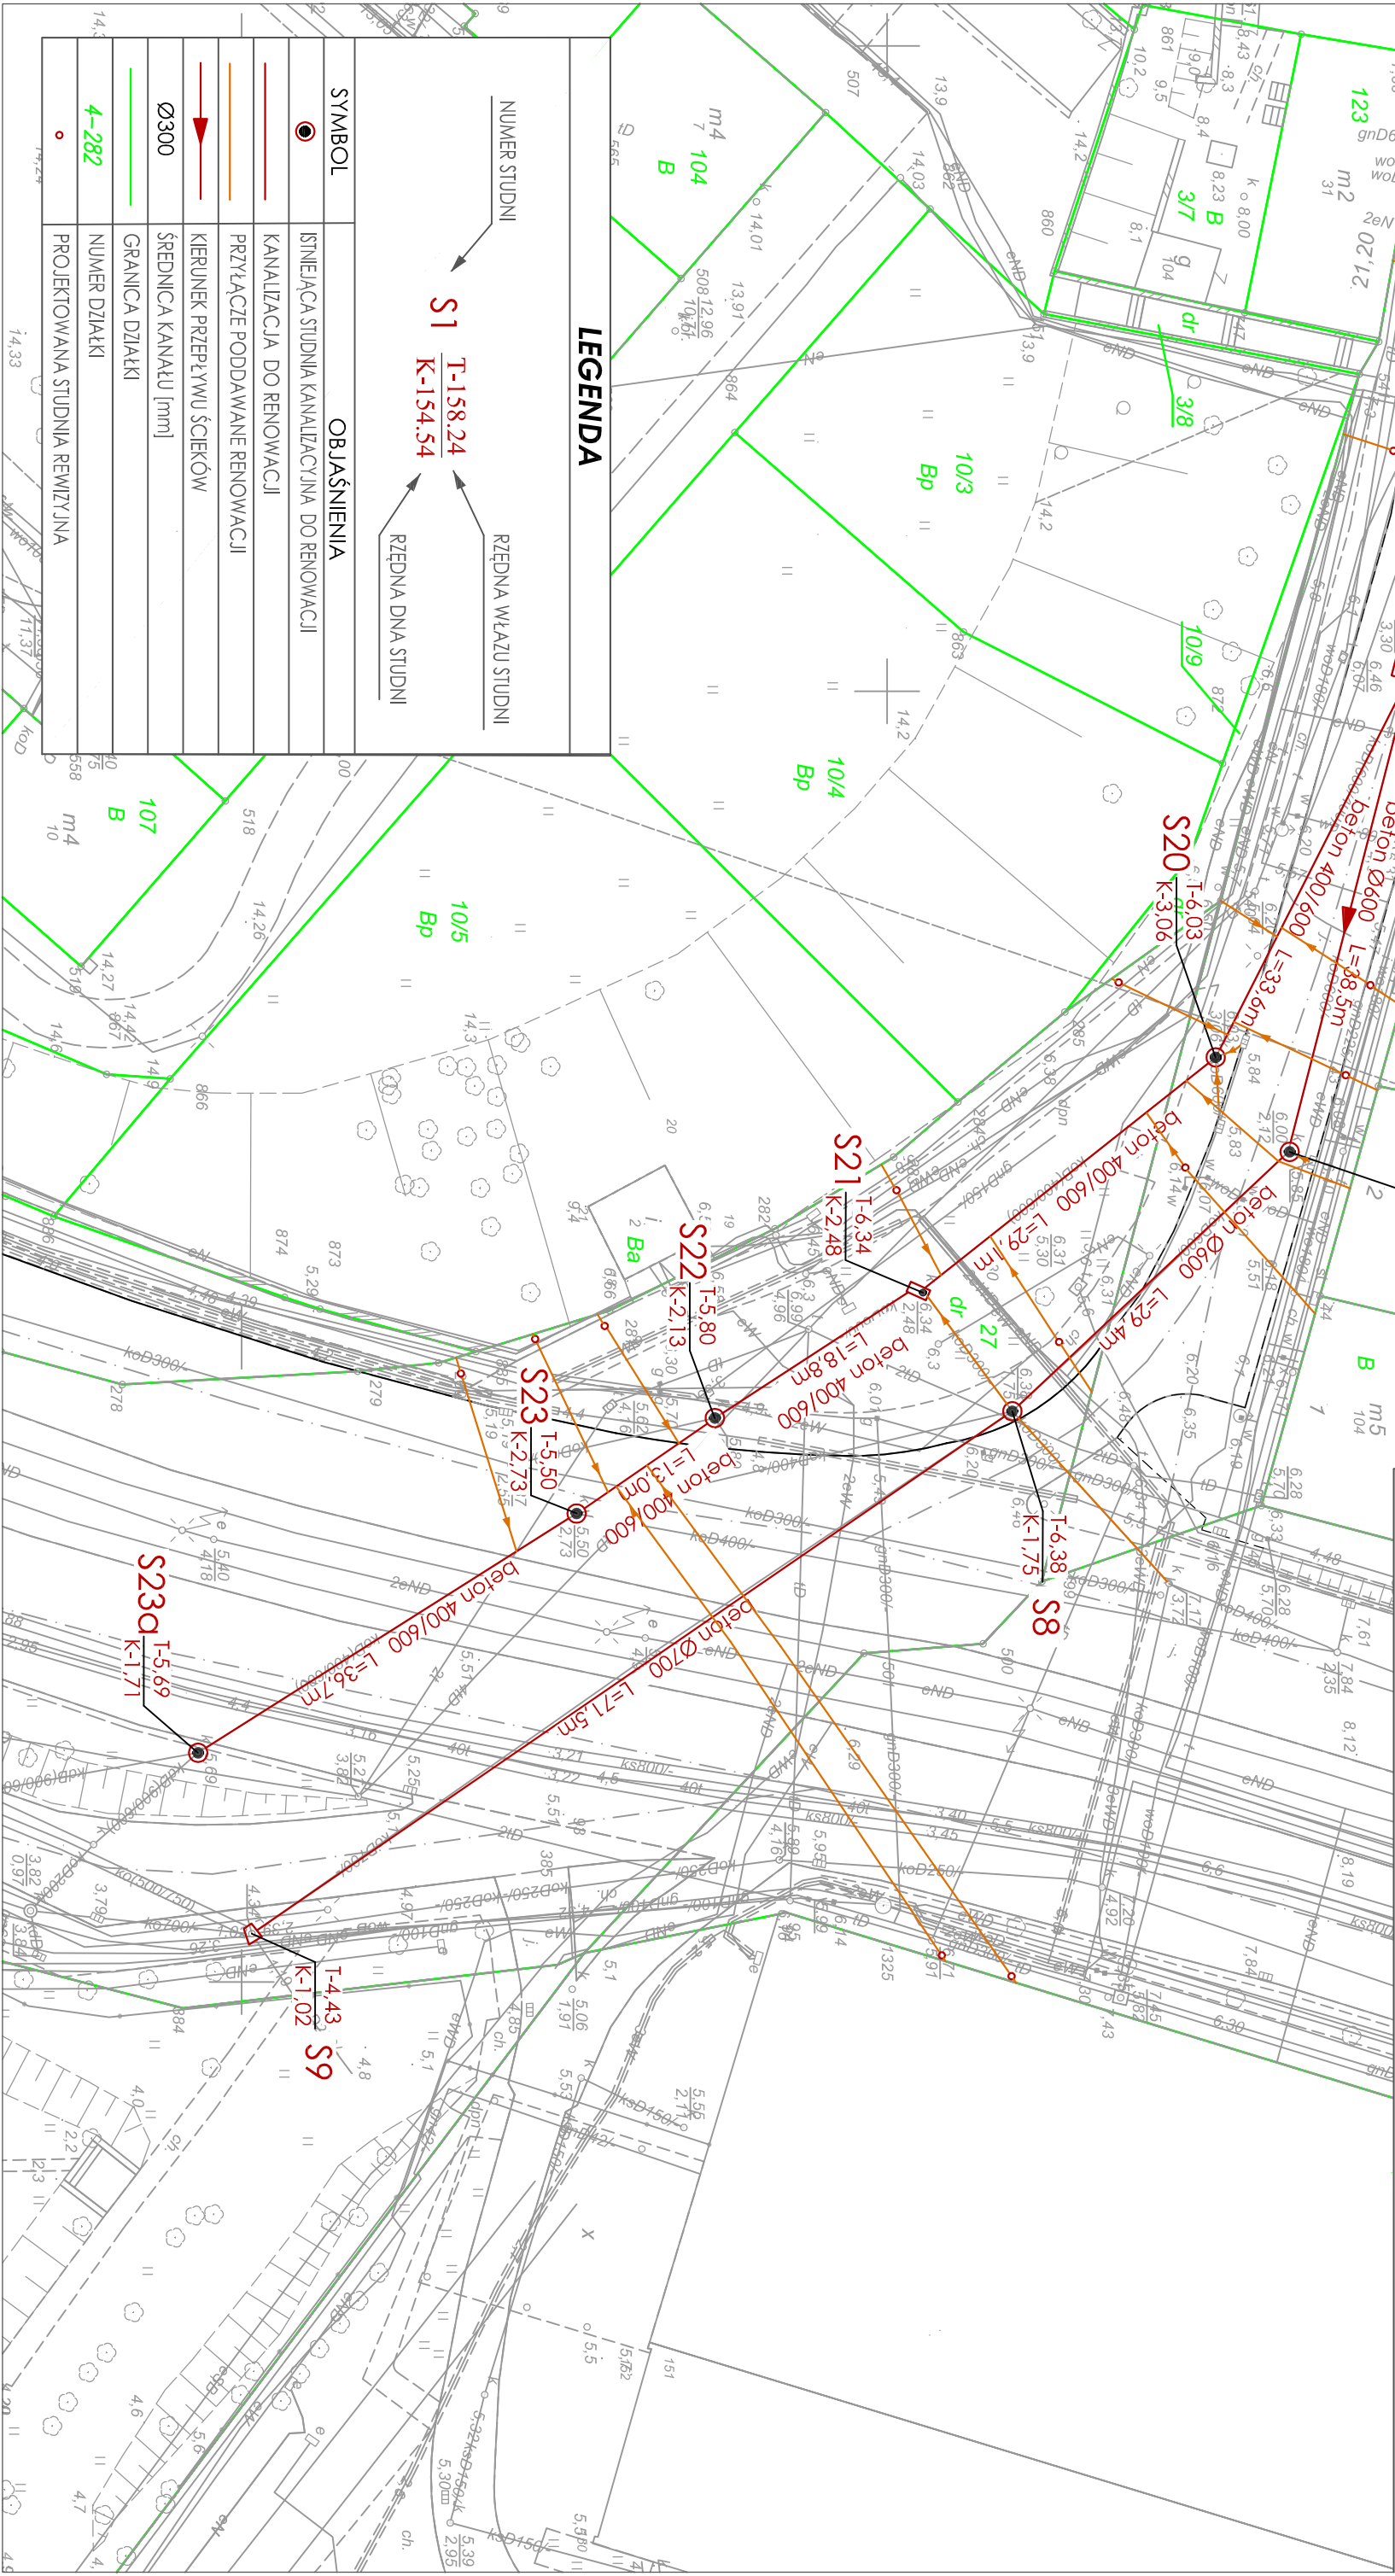

LEGENDA

SYMBOL		OBJAŚNIENIA	
		ISTNIEJĄCA STUDNIA KANALIZACYJNA DO RENOWACJI	
		KANALIZACJA DO RENOWACJI	
		PRZYŁĄCZE PODDAWANE RENOWACJI	
		KIERUNEK PRZEPŁYWU ŚCIEKÓW	
		ŚREDNICA KANAŁU [mm]	
		GRANICA DZIAŁKI	
		NUMER DZIAŁKI	
		PROJEKTOWANA STUDNIA REMIZYJNA	