


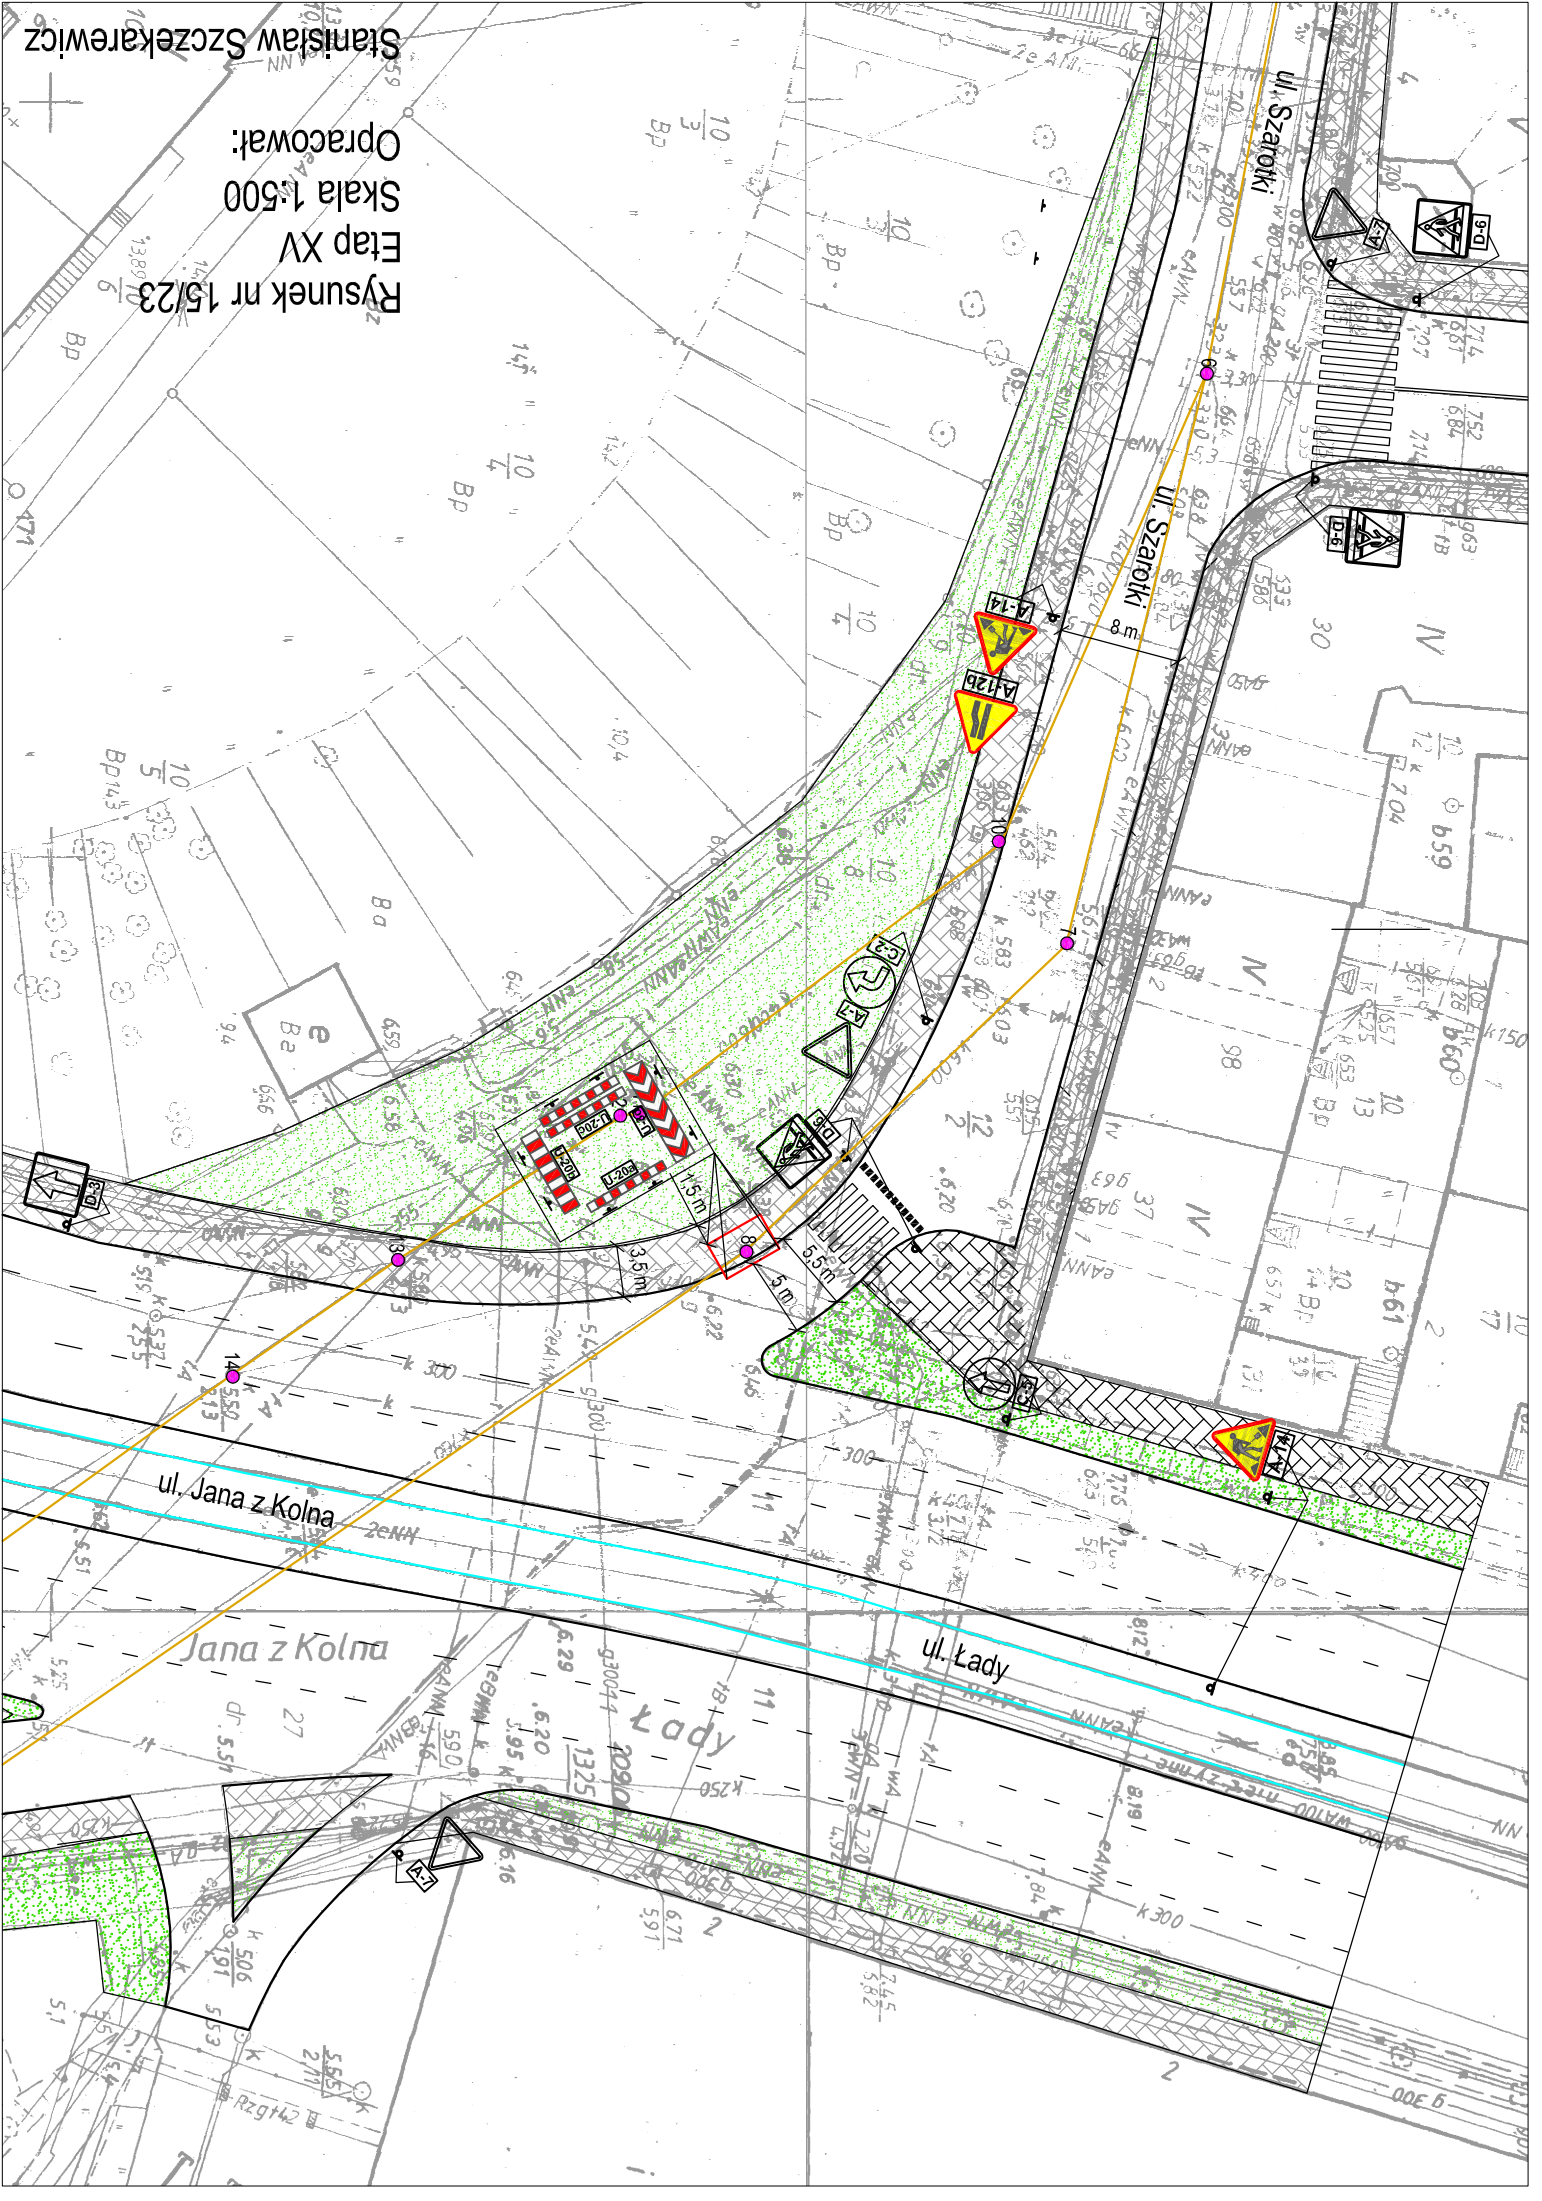

Rysunek nr 15/23
Etap XV
Skala 1:500
Opracował:
Stanisław Szczekarewicz