

PREZYDENT MIASTA SZCZECIN
Pl. Armii Krajowej 1
71-456 Szczecin

Szczecin, dnia 29.09.2015 r.

IG.ZA.7024- 2364 /2015.MZ

DECYZJA

Na podstawie art. 21 ust.1a, art. 39 ust. 3 i 3a ustawy z dnia 21 marca 1985 r. o drogach publicznych (tekst jednolity Dz. U. z 2015 r. poz. 240) i art. 104 ustawy z dnia 14 czerwca 1960 r. – „Kodeks postępowania administracyjnego” (Dz. U. z 2000 r. Nr 98, poz. 1071 z późn. zm.), po rozpatrzeniu wniosku złożonego przez: Pana Stanisław Szczekarewicz-pełnomocnika Zakładu Wodociągów i Kanalizacji Sp. z o.o. z dnia 17.09.2015r. o wyrażenie zgody na lokalizację urządzenia niezwiązanego z potrzebami zarządzania drogami lub potrzebami ruchu drogowego: studni rewizyjnych w pasie drogowym ulic Szarotki, Łady, Jana z Kolna działki o symbolu użytku „dr” nr geodezyjny 12/2, 11/4 obręb 3027, działka o symbolu użytku „dr” nr geodezyjny 27 obręb 1028 w Szczecinie

wyrażam zgodę

Zakładowi Wodociągów i Kanalizacji Sp. z o.o., ul. Golisza 10, 71-682 Szczecin na lokalizację urządzenia niezwiązanego z potrzebami zarządzania drogami lub potrzebami ruchu drogowego: studni rewizyjnych w pasie drogowym ulic Szarotki, Łady, Jana z Kolna działki o symbolu użytku „dr” nr geodezyjny 12/2, 11/4 obręb 3027, działka o symbolu użytku „dr” nr geodezyjny 27 obręb 1028 w Szczecinie, wg załączonej planszy koordynacyjnej, z uwagami:

1. Należy opracować i zatwierdzić organizację ruchu na czas prowadzenia robót zgodnie z rozporządzeniem Ministra Infrastruktury z dnia 23 września 2003 r. w sprawie szczegółowych warunków zarządzania ruchem na drogach oraz wykonania nadzoru nad tym zarządzeniem (Dz. U. z 2003r, Nr 177 poz. 1729).
2. Teren pasa drogowego należy odtworzyć do stanu użyteczności pierwotnej, zgodnie z warunkami ustalonymi w decyzji zezwalającej na prowadzenie robót uzyskanej w trybie art. 40 ustawy z dnia 21 marca 1985 r. o drogach publicznych (tekst jednolity Dz. U. z 2015 r. poz. 240 z późn. zm.).
3. Pas drogowy należy odtworzyć zgodnie z Zarządzeniem Nr 40/2014 Dyrektora Zarządu Dróg i Transportu Miejskiego w Szczecinie z dnia 15.10.2014r. w sprawie wprowadzenia warunków technicznych prowadzenia robót w pasie drogowym oraz odtworzenia nawierzchni.

Dokument niniejszy jest potwierdzeniem prawa do dysponowania nieruchomością oznaczoną w ewidencji gruntów jako działki o symbolu użytku „dr” nr 12/2, 11/4 obręb 3027, działka o symbolu użytku „dr” nr 27 obręb 1028, w Szczecinie na cele budowlane, wyłącznie do uzyskania pozwolenia na budowę, stosownie do przepisów ustawy z dnia 7 lipca 1994 r. Prawo budowlane (Dz. U. z 2015 r. poz. 443).

UZASADNIENIE

W toku postępowania zarząd drogi działający na podstawie upoważnienia Prezydenta Miasta Szczecin, opierając się na złożonym przez stronę wniosku oraz dokumentach przeprowadził dla przedmiotowego przedsięwzięcia postępowanie administracyjne w sprawie wyrażenia zgody na podstawie art. 39 ust. 3 ustawy z dnia 21 marca o drogach publicznych na zlokalizowanie w pasie drogowym urządzeń niezwiązanych z potrzebami zarządzania drogami lub potrzebami ruchu drogowego.

Zgodnie z art. 107 kpa § 4 odstępuje się od uzasadnienia decyzji, gdyż uwzględnia ona w całości żądania strony.

POUCZENIE

1. Zgoda wyrażona w niniejszej decyzji nie zwalnia z obowiązku uzyskania pozwolenia na budowę lub zgłoszenia budowy albo wykonania robót budowlanych.
2. Projekt budowlany obiektu lub urządzenia, przed uzyskaniem pozwolenia na budowę należy uzgodnić z Zarządem Dróg i Transportu Miejskiego w Szczecinie.
3. Zgoda wyrażona w niniejszej decyzji nie jest równoznaczna z zezwoleniem na prowadzenie robót w pasie drogowym lub na umieszczenie w nim obiektu lub urządzenia, o które inwestor powinien wystąpić do Zarządu Dróg i Transportu Miejskiego w Szczecinie w trybie i na warunkach określonych w rozporządzeniu Rady Ministrów z dnia 1 czerwca 2004 r. w sprawie określenia warunków udzielania zezwoleń na zajęcie pasa drogowego (Dz. U. z 2004 r. Nr 140 poz. 1481).
4. Od niniejszej decyzji stronie służy odwołanie do Samorządowego Kolegium Odwoławczego w Szczecinie znajdującego się na pl. Batorego 4, 70-207 Szczecina za pośrednictwem Prezydenta Miasta Szczecina – Zarząd Dróg i Transportu Miejskiego, ul. Klonowica 5 w Szczecinie założone w terminie 14 dni od dnia jej otrzymania.
5. Decyzja ważna tylko z załączoną i opieczetowaną planszą koordynacyjną.

INFORMACJA

Za zajęcie pasa drogowego bez zezwolenia zarządcy drogi zarządca drogi wymierza, w drodze decyzji administracyjnej, karę pieniężną w wysokości 10-krotności opłaty ustalanej zgodnie z odrębnymi przepisami.

**z upoważnienia
Prezydenta Miasta Szczecin**

ZASTĘPCA DYREKTORA
ds. Infrastruktury Drogowej

Andrzej Grabiec

Otrzymują:

1. Adresat
2. aa.

Prowadząca sprawę: Magdalena Zubkiewicz
tel: 091 48 00 441

Sporządzono 29.09.2015 r.

LEGENDA

NUMER STUDNI

RZĘDNA WŁAZU STUDNI

S1

T-158.24
K-154.54

RZĘDNA DNA STUDNI

SYMBOL

OBJAŚNIENIA

●

ISTNIEJĄCA STUDNIA KANALIZACYJNA DO RENOWACJI

—

KANALIZACJA DO RENOWACJI

—

PRZYŁĄCZE PODDAWANE RENOWACJI

→

KIERUNEK PRZEPŁYWU ŚCIEKÓW

Ø300

ŚREDNICA KANAŁU [mm]

—


GRANICA DZIAŁKI

4-282

NUMER DZIAŁKI

○


PROJEKTOWANA STUDNIA REWIZYJNA

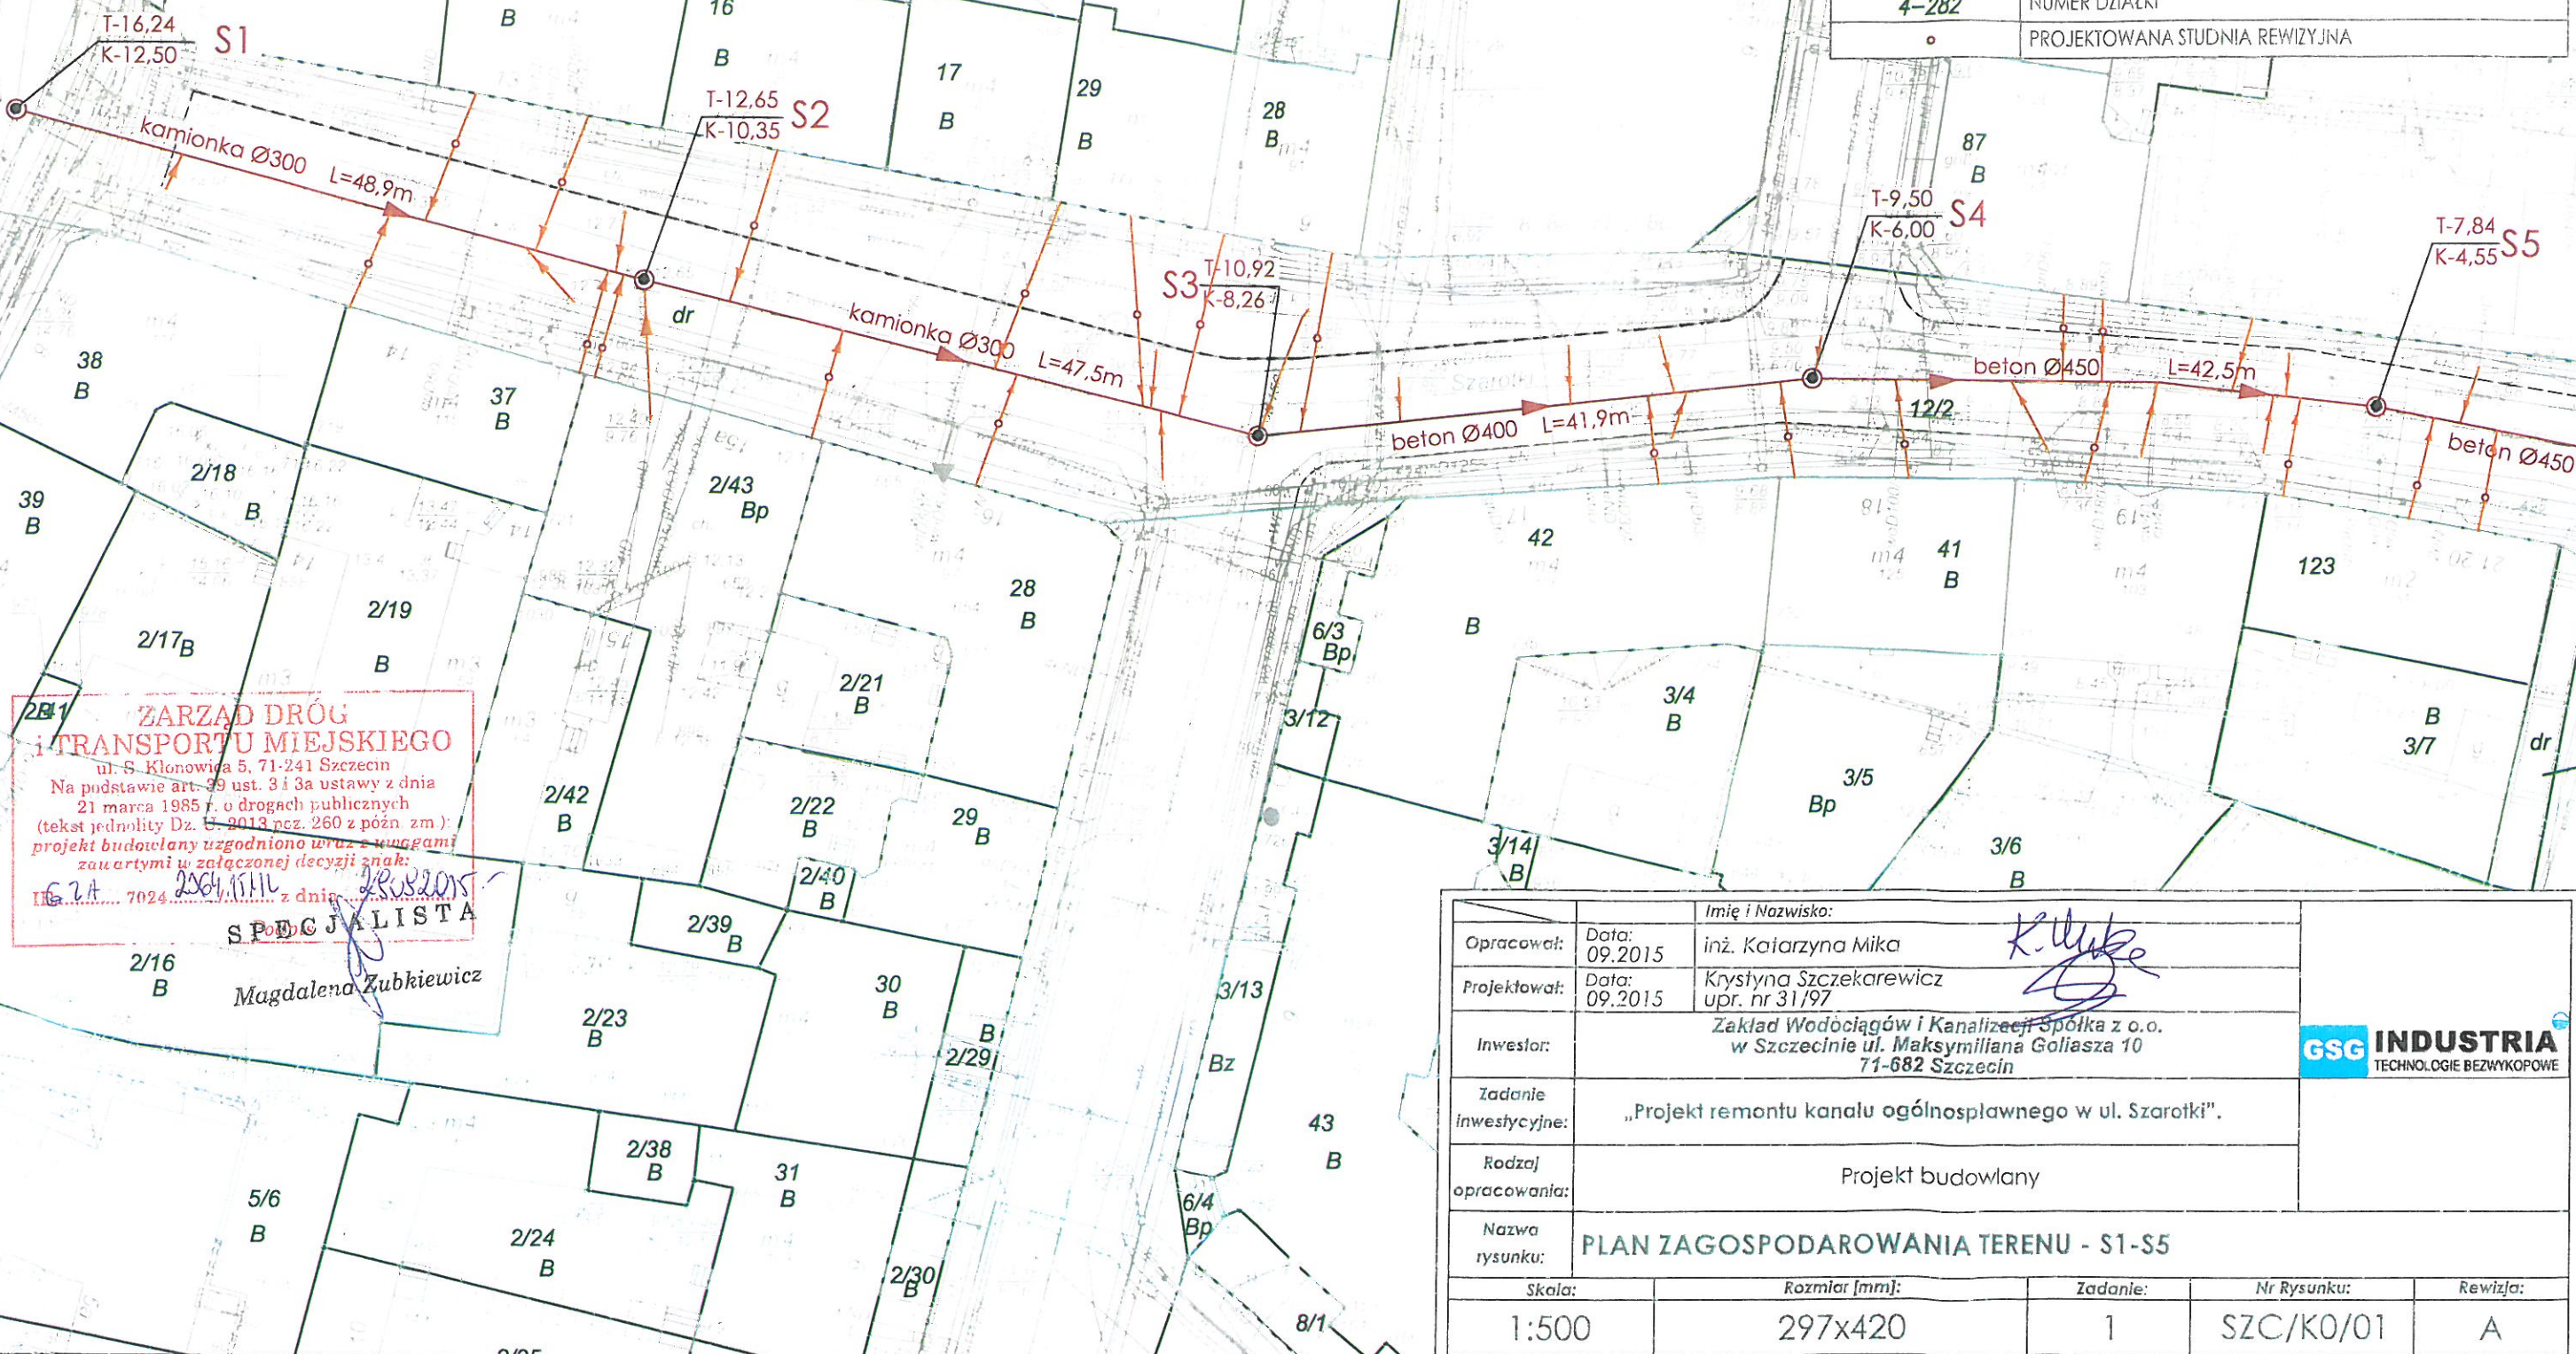

Imię i Nazwisko:		m 348/09/2015/sz		
Opracował:	Data: 09.2015	inż. Katarzyna Mika		
Projektował:	Data: 09.2015	Krystyna Szczekarewicz upr. nr 31/97		
Inwestor:	Zakład Wodociągów i Kanalizacji Spółka z o.o. w Szczecinie ul. Maksymiliana Goliśa 10 71-682 Szczecin			
Zadanie inwestycyjne:	„Projekt remontu kanału ogólnospławnego w ul. Szarotki”.			
Rodzaj opracowania:	Dokumentacja zgłoszeniowa			
Nazwa rysunku:	PLAN ZAGOSPODAROWANIA TERENU - S5-S9, S6-S23a			
Skala:	Rozmiar [mm]:	Zadanie:	Nr Rysunku:	Rewizja:
1:500	297x420	1	SZC/K0/02	A



**ZARZĄD DRÓG
i TRANSPORTU MIEJSKIEGO**
ul. S. Kłenowica 5, 71-241 Szczecin
Na podstawie art. 39 ust. 3 i 3a ustawy z dnia
21 marca 1985 r. o drogach publicznych
(tekst jednolity Dz. U. 2013 poz. 260 z późn. zm.)
projekt budowlany uzgodniono wraz z uwagami
zawartymi w załączonej decyzji znak:
G.1A.7024/2015 z dnia 25.09.2015 r.
Specjalista
Magdalena Zubkiewicz

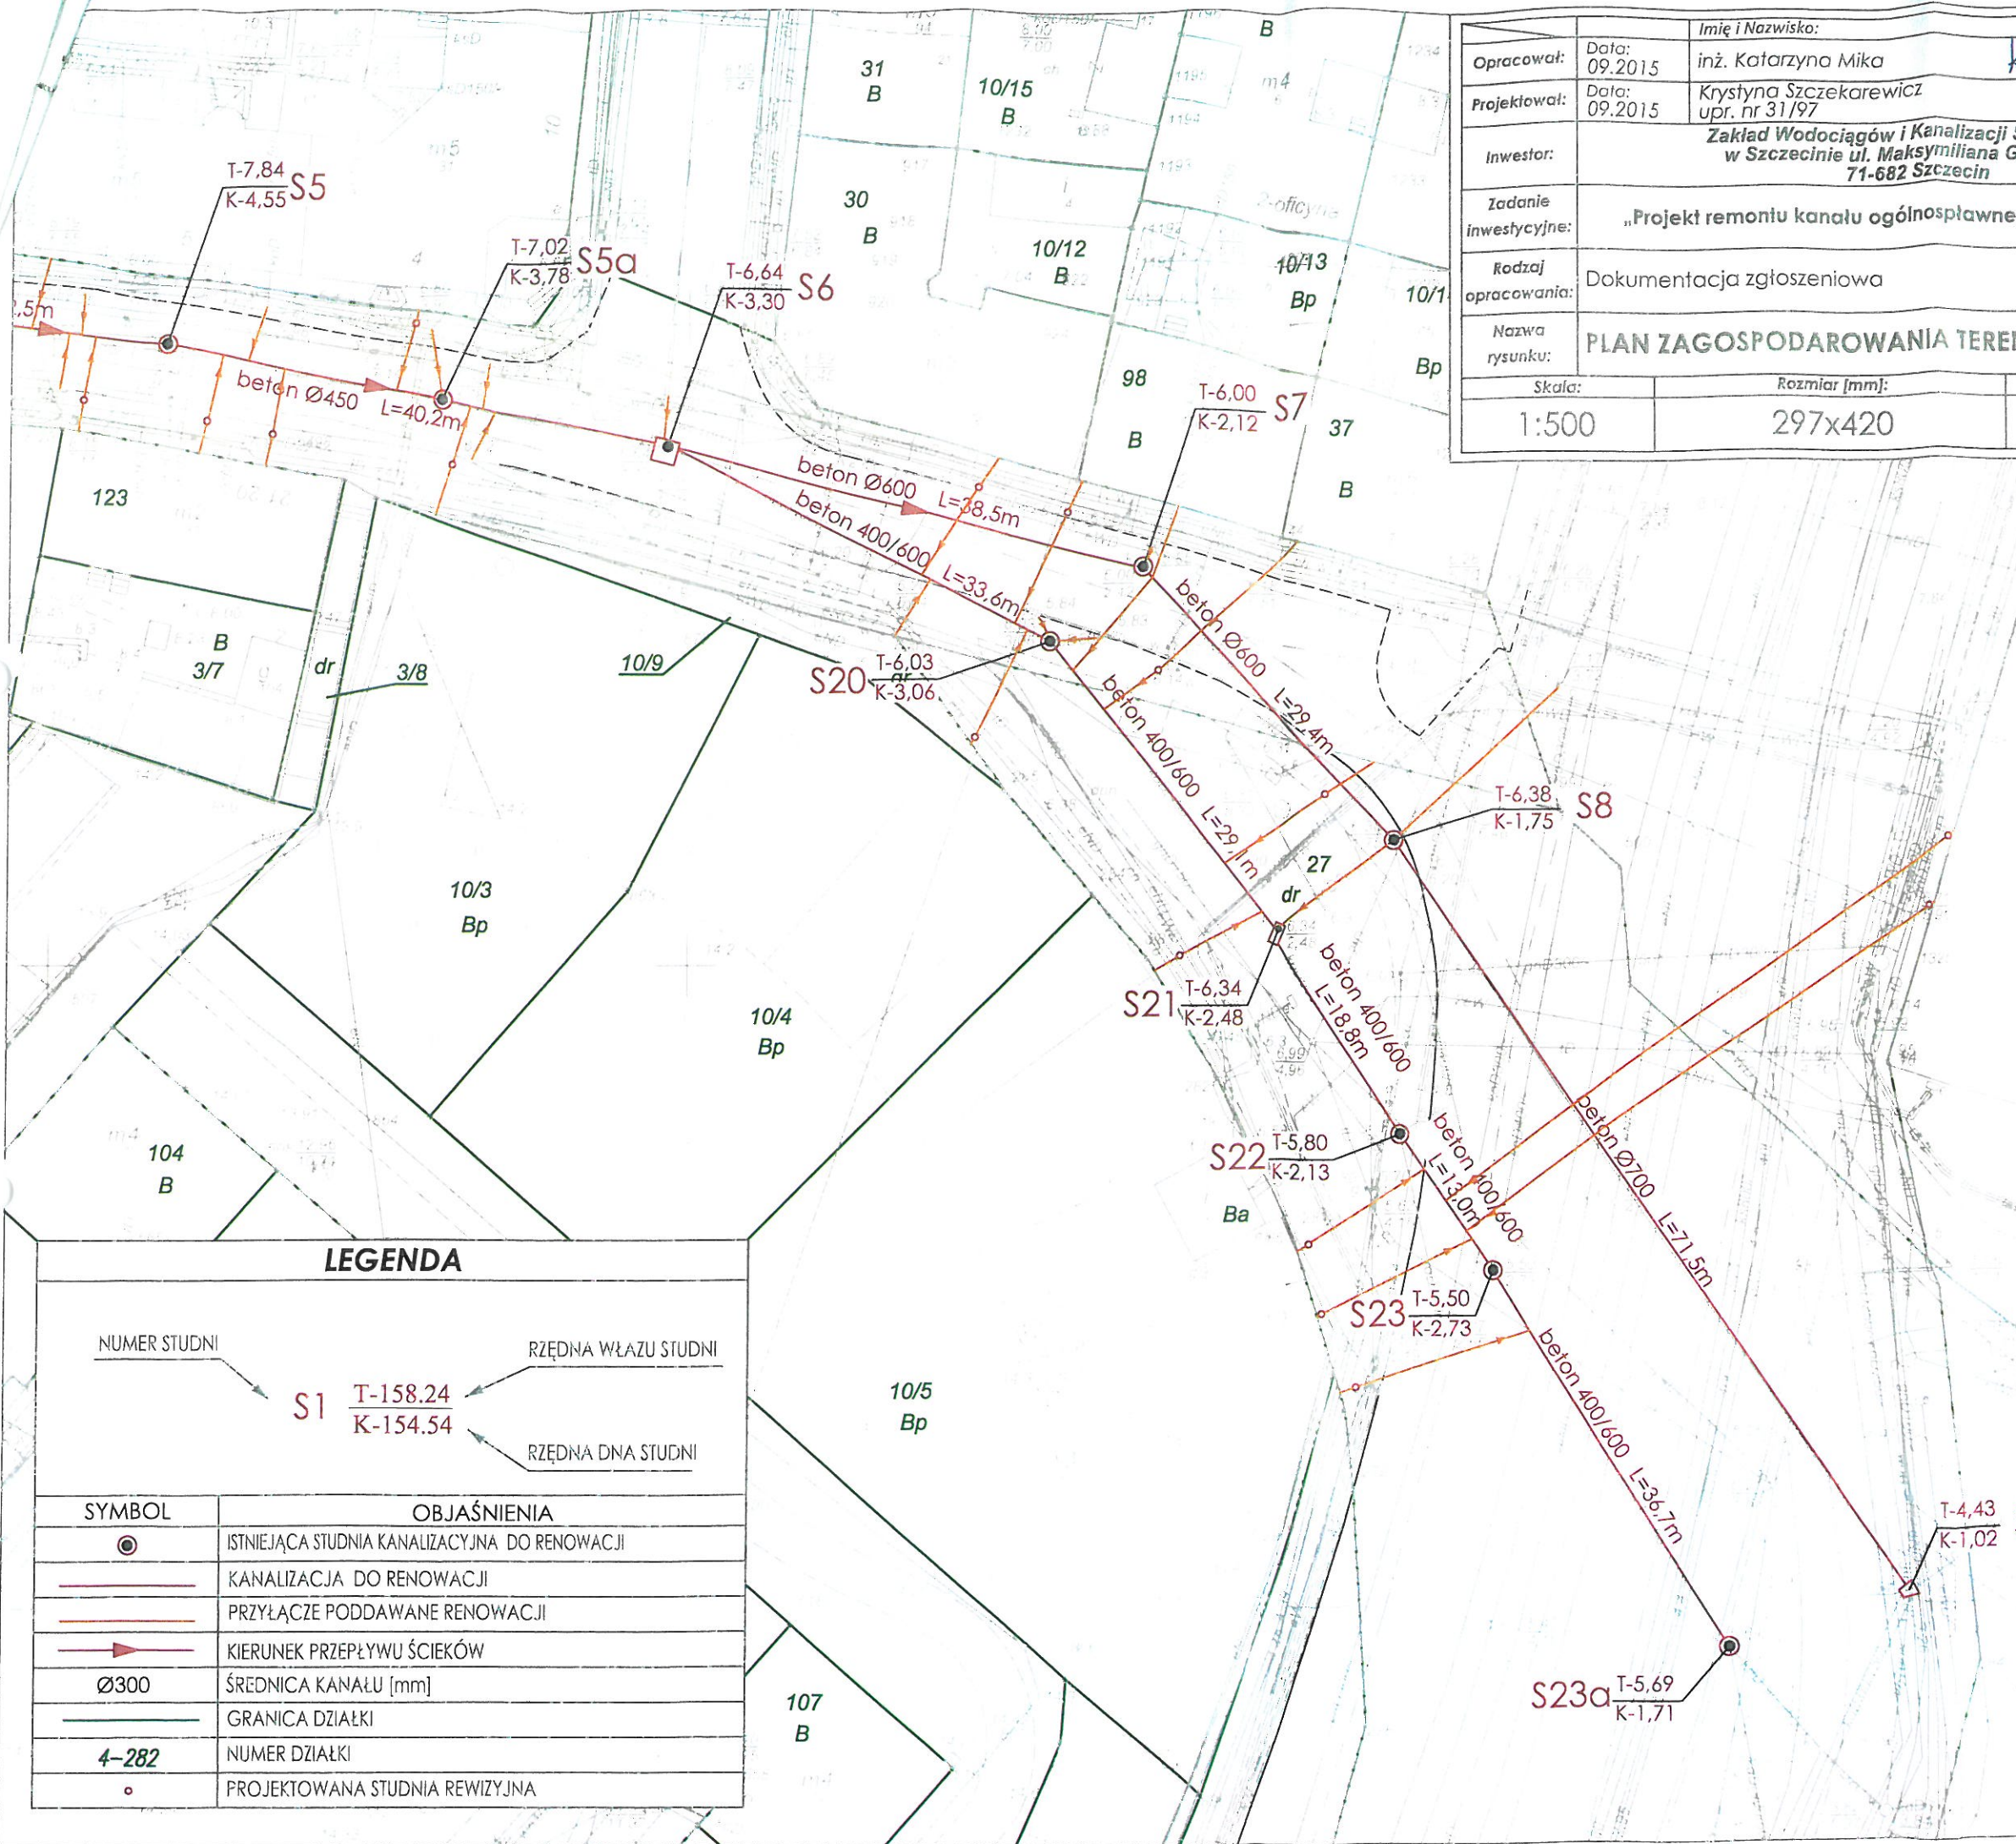

LEGENDA

NUMER STUDNI	RZĘDNA WŁAZU STUDNI
S1	T-158.24
	K-154.54
	RZĘDNA DNA STUDNI
SYMBOL	OBJAŚNIENIA
●	ISTNIEJĄCA STUDNIA KANALIZACYJNA DO RENOWACJI
—	KANALIZACJA DO RENOWACJI
—	PRZYŁĄCZE PODDAWANE RENOWACJI
→	KIERUNEK PRZEPŁYWU ŚCIEKÓW
Ø300	ŚREDNICA KANAŁU [mm]
—	GRANICA DZIAŁKI
4-282	NUMER DZIAŁKI
○	PROJEKTOWANA STUDNIA REWIZYJNA