
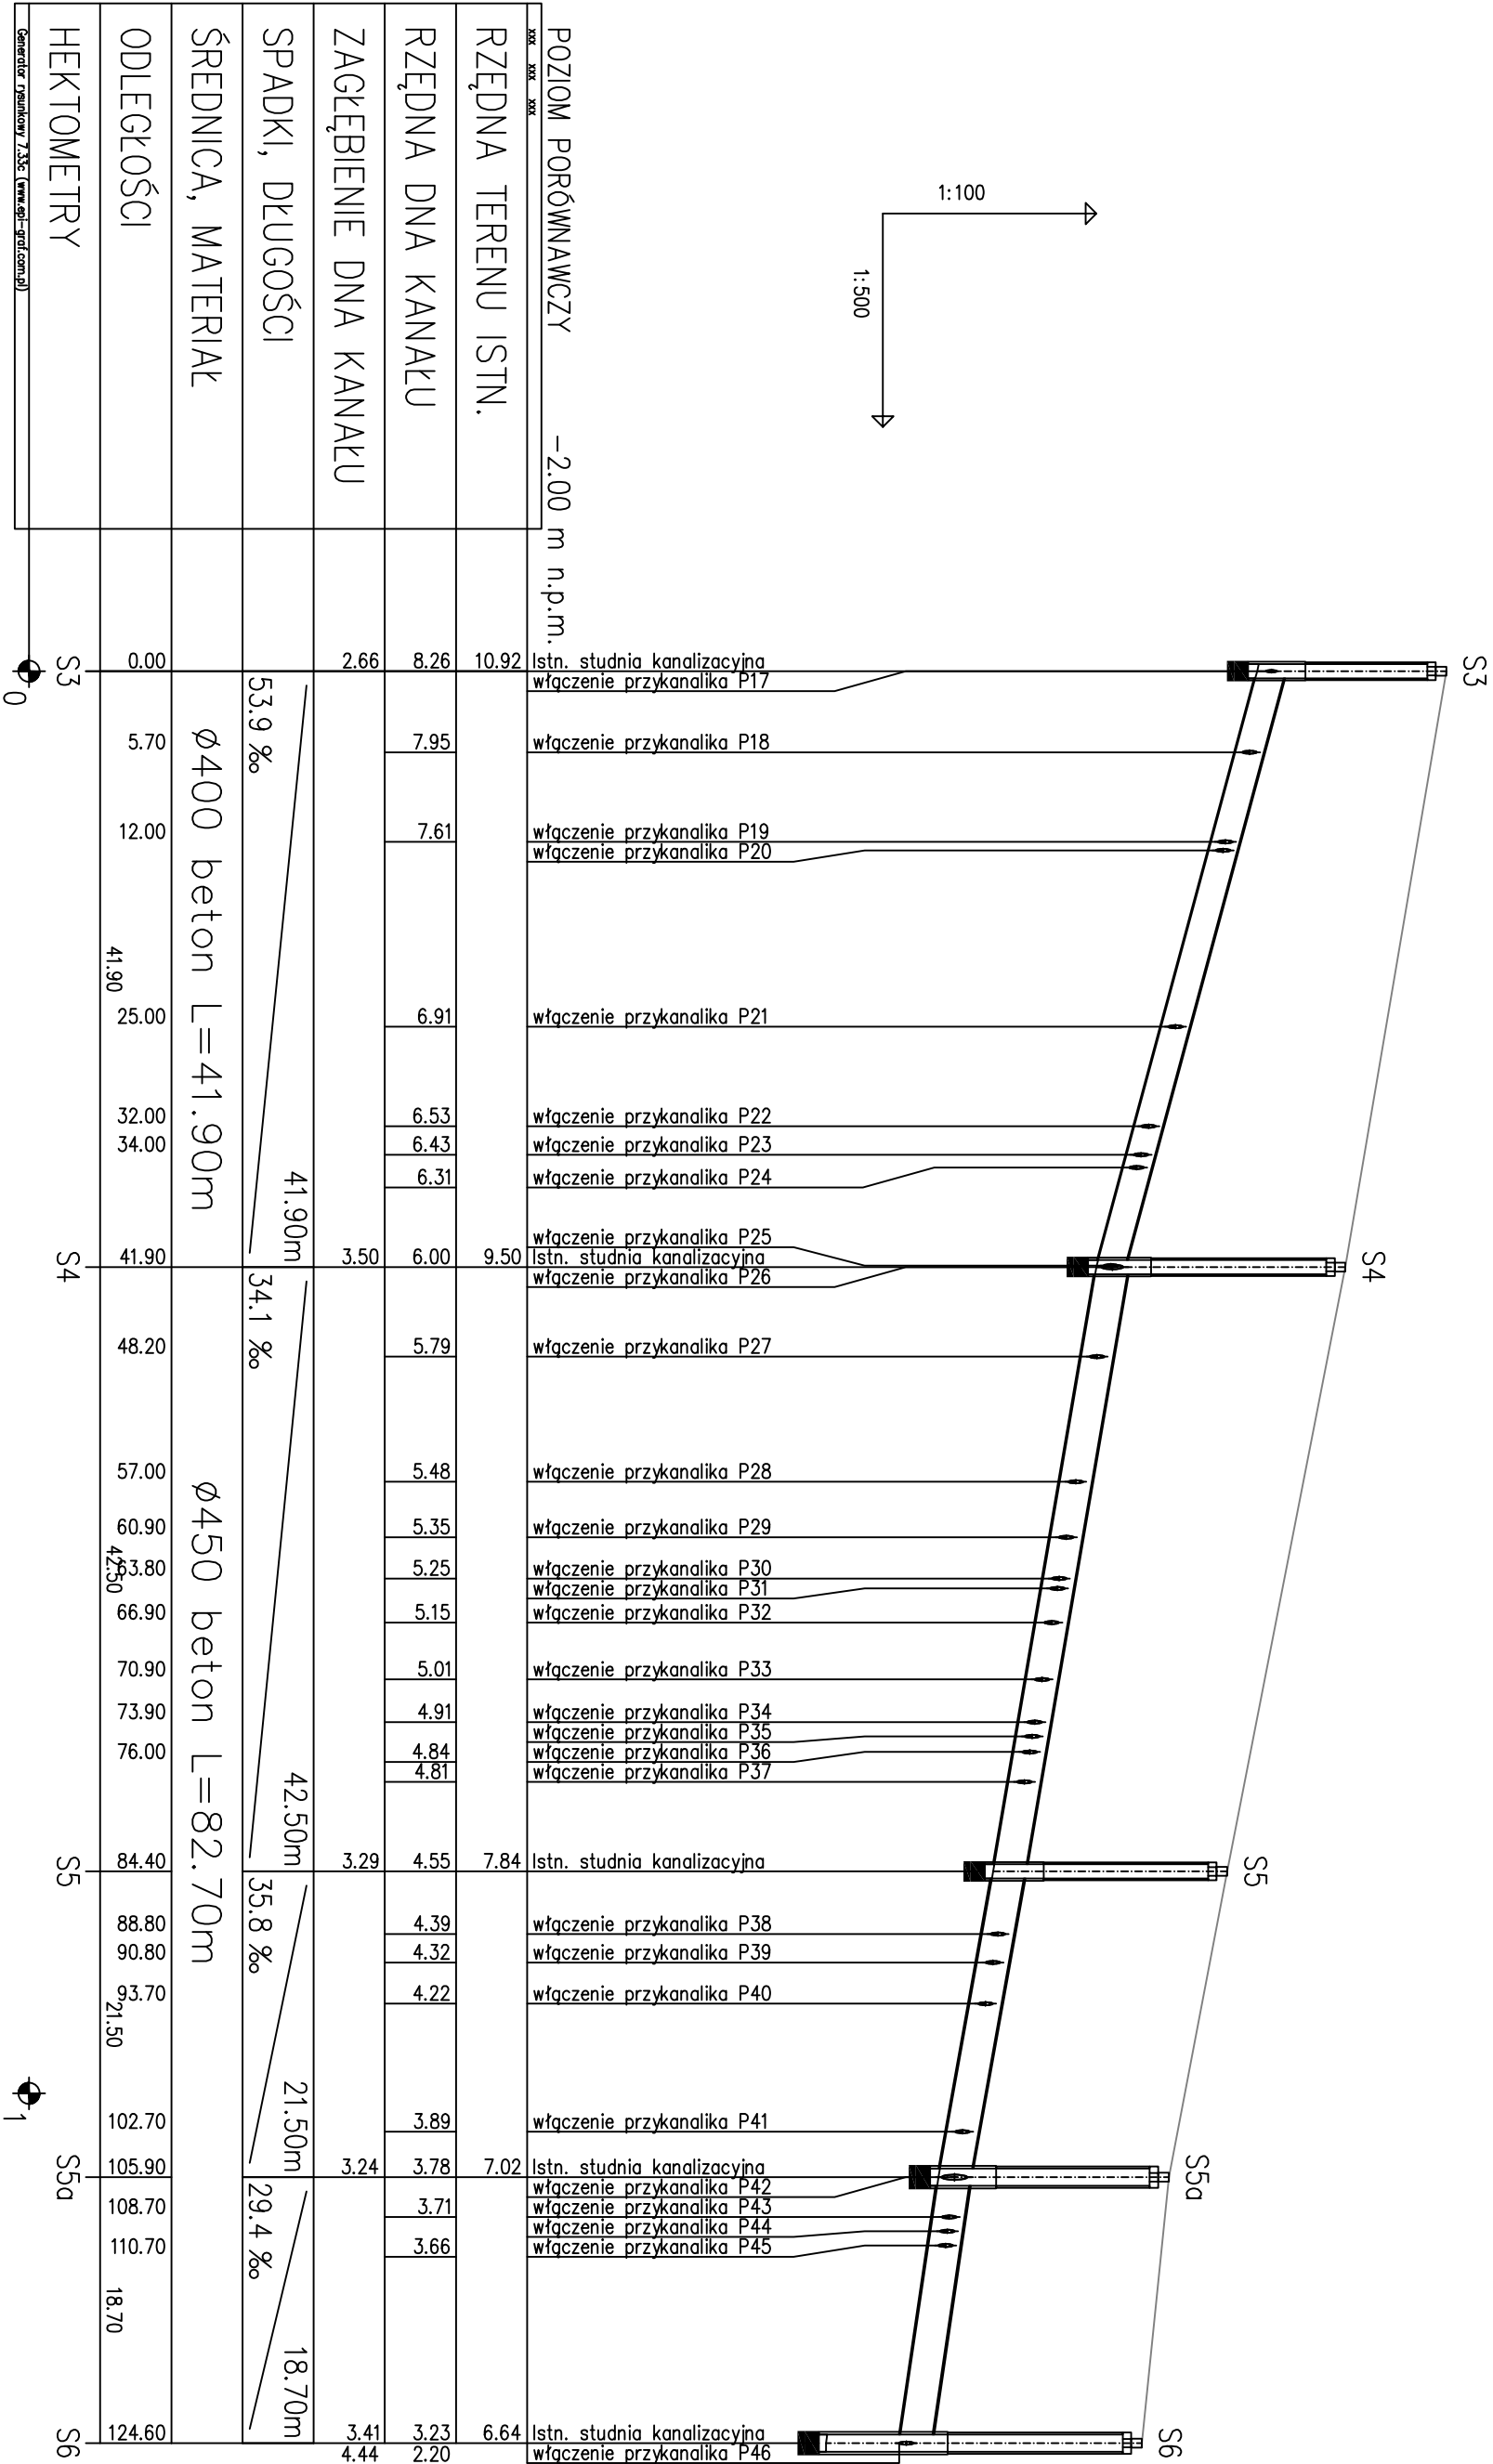


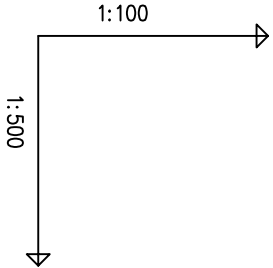

LEGENDA	
	STUDNIA PRZEWIDZIANA DO RENOWACJI ZA POMOCĄ CHEMII BUDOWLANEJ
	KANAŁ PRZEWIDZANY DO RENOWACJI ZA POMOCĄ WYKŁADZINY CIPP UV
S1	OZNACZENIE STUDIŃ
P1	OZNACZENIE WŁĄCZENIA

Opracował:		Imię i Nazwisko:	
Data:		09.2015	
Projektował:		inż. Katarzyna Mika	
Data:		09.2015	
Inwestor:		Krytyka Szczekarewicz upr. nr 31/97	
Zadanie inwestycyjne:		Zakład Wodociągów i Kanalizacji Spółka z o.o. w Szczecinie ul. Maksymiliana Gólasza 10 71-682 Szczecin	
Rodzaj opracowania:		„Projekt remontu kanału ogólnospławnego w ul. Szarotki „	
Nazwa rysunku:		Projekt wykonawczy	
Skala:		PROFIL PODŁUŻNY KANAŁU GŁÓWNEGO - S3-S6	
1:500		Rozmiar formatu: 297x420	
Zadanie:		1	
Nr rysunku:		SZC/K0/06	
Rewizja:		A	