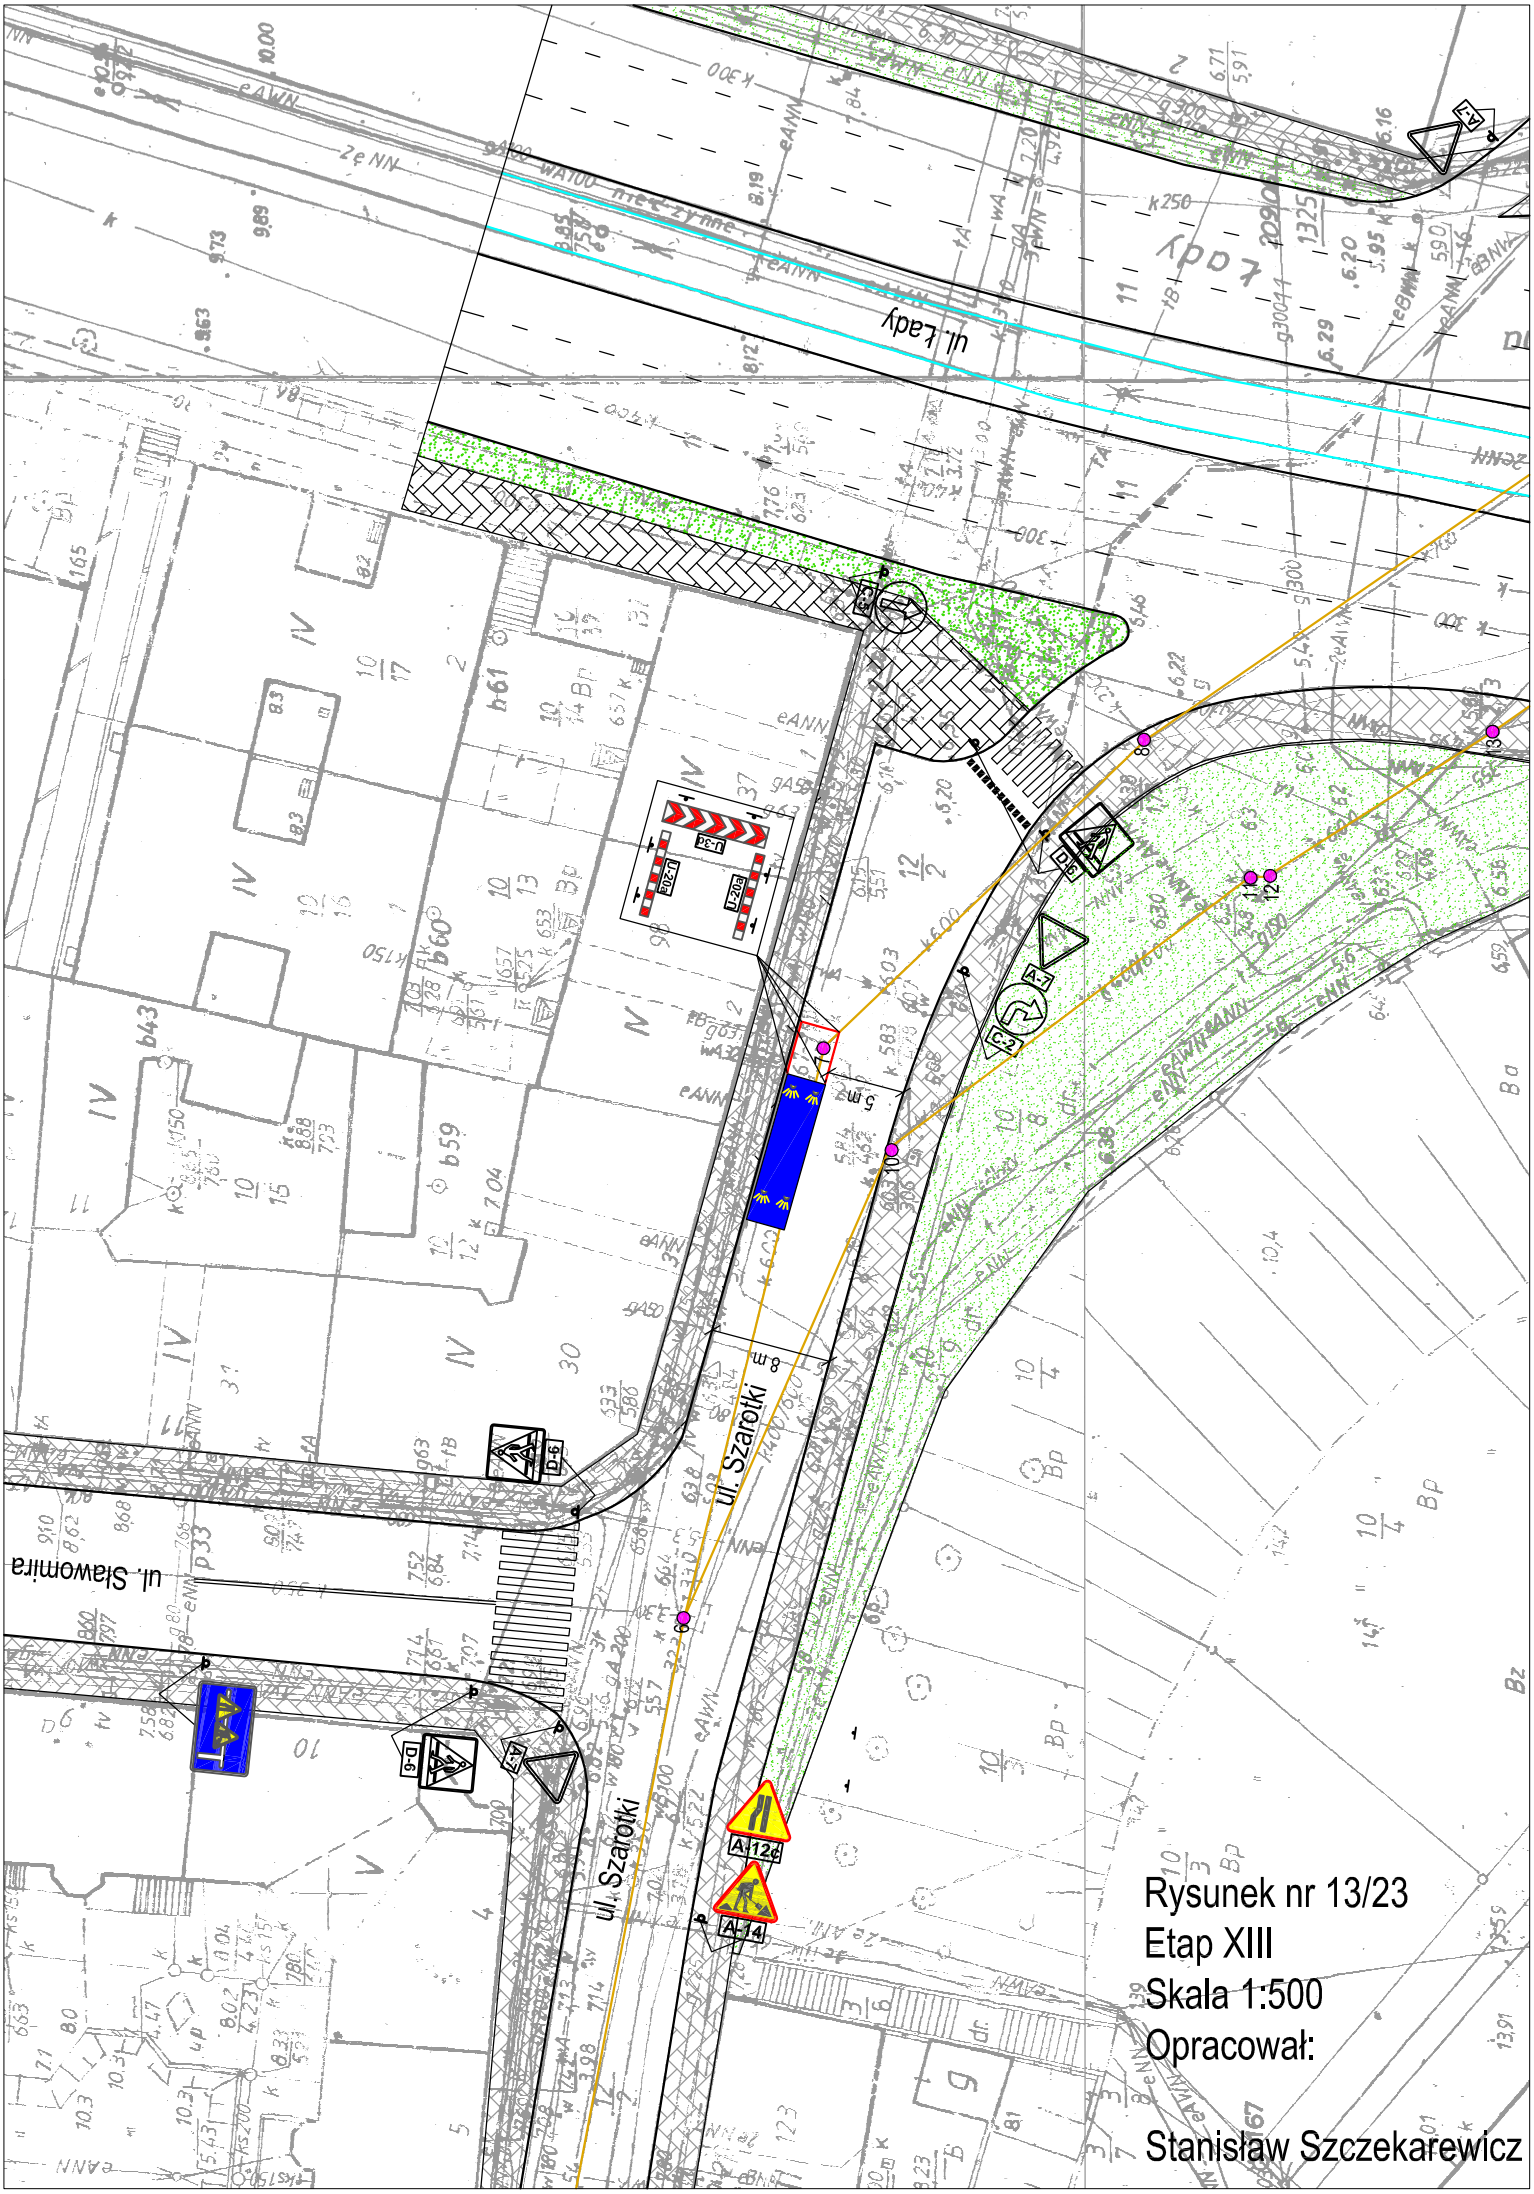
ul. Łady
ul. Sławomira
ul. Szarotki
ul. Szarotki
8 m
5 m
A-12a
A-14
D-6
D-6
A-7
A-7
C-2
D-6
A-7
B-2
B-20a
B-20a
B-2
Rysunek nr 13/23
Etap XIII
Skala 1:500
Opracował:
Stanisław Szczekarewicz