


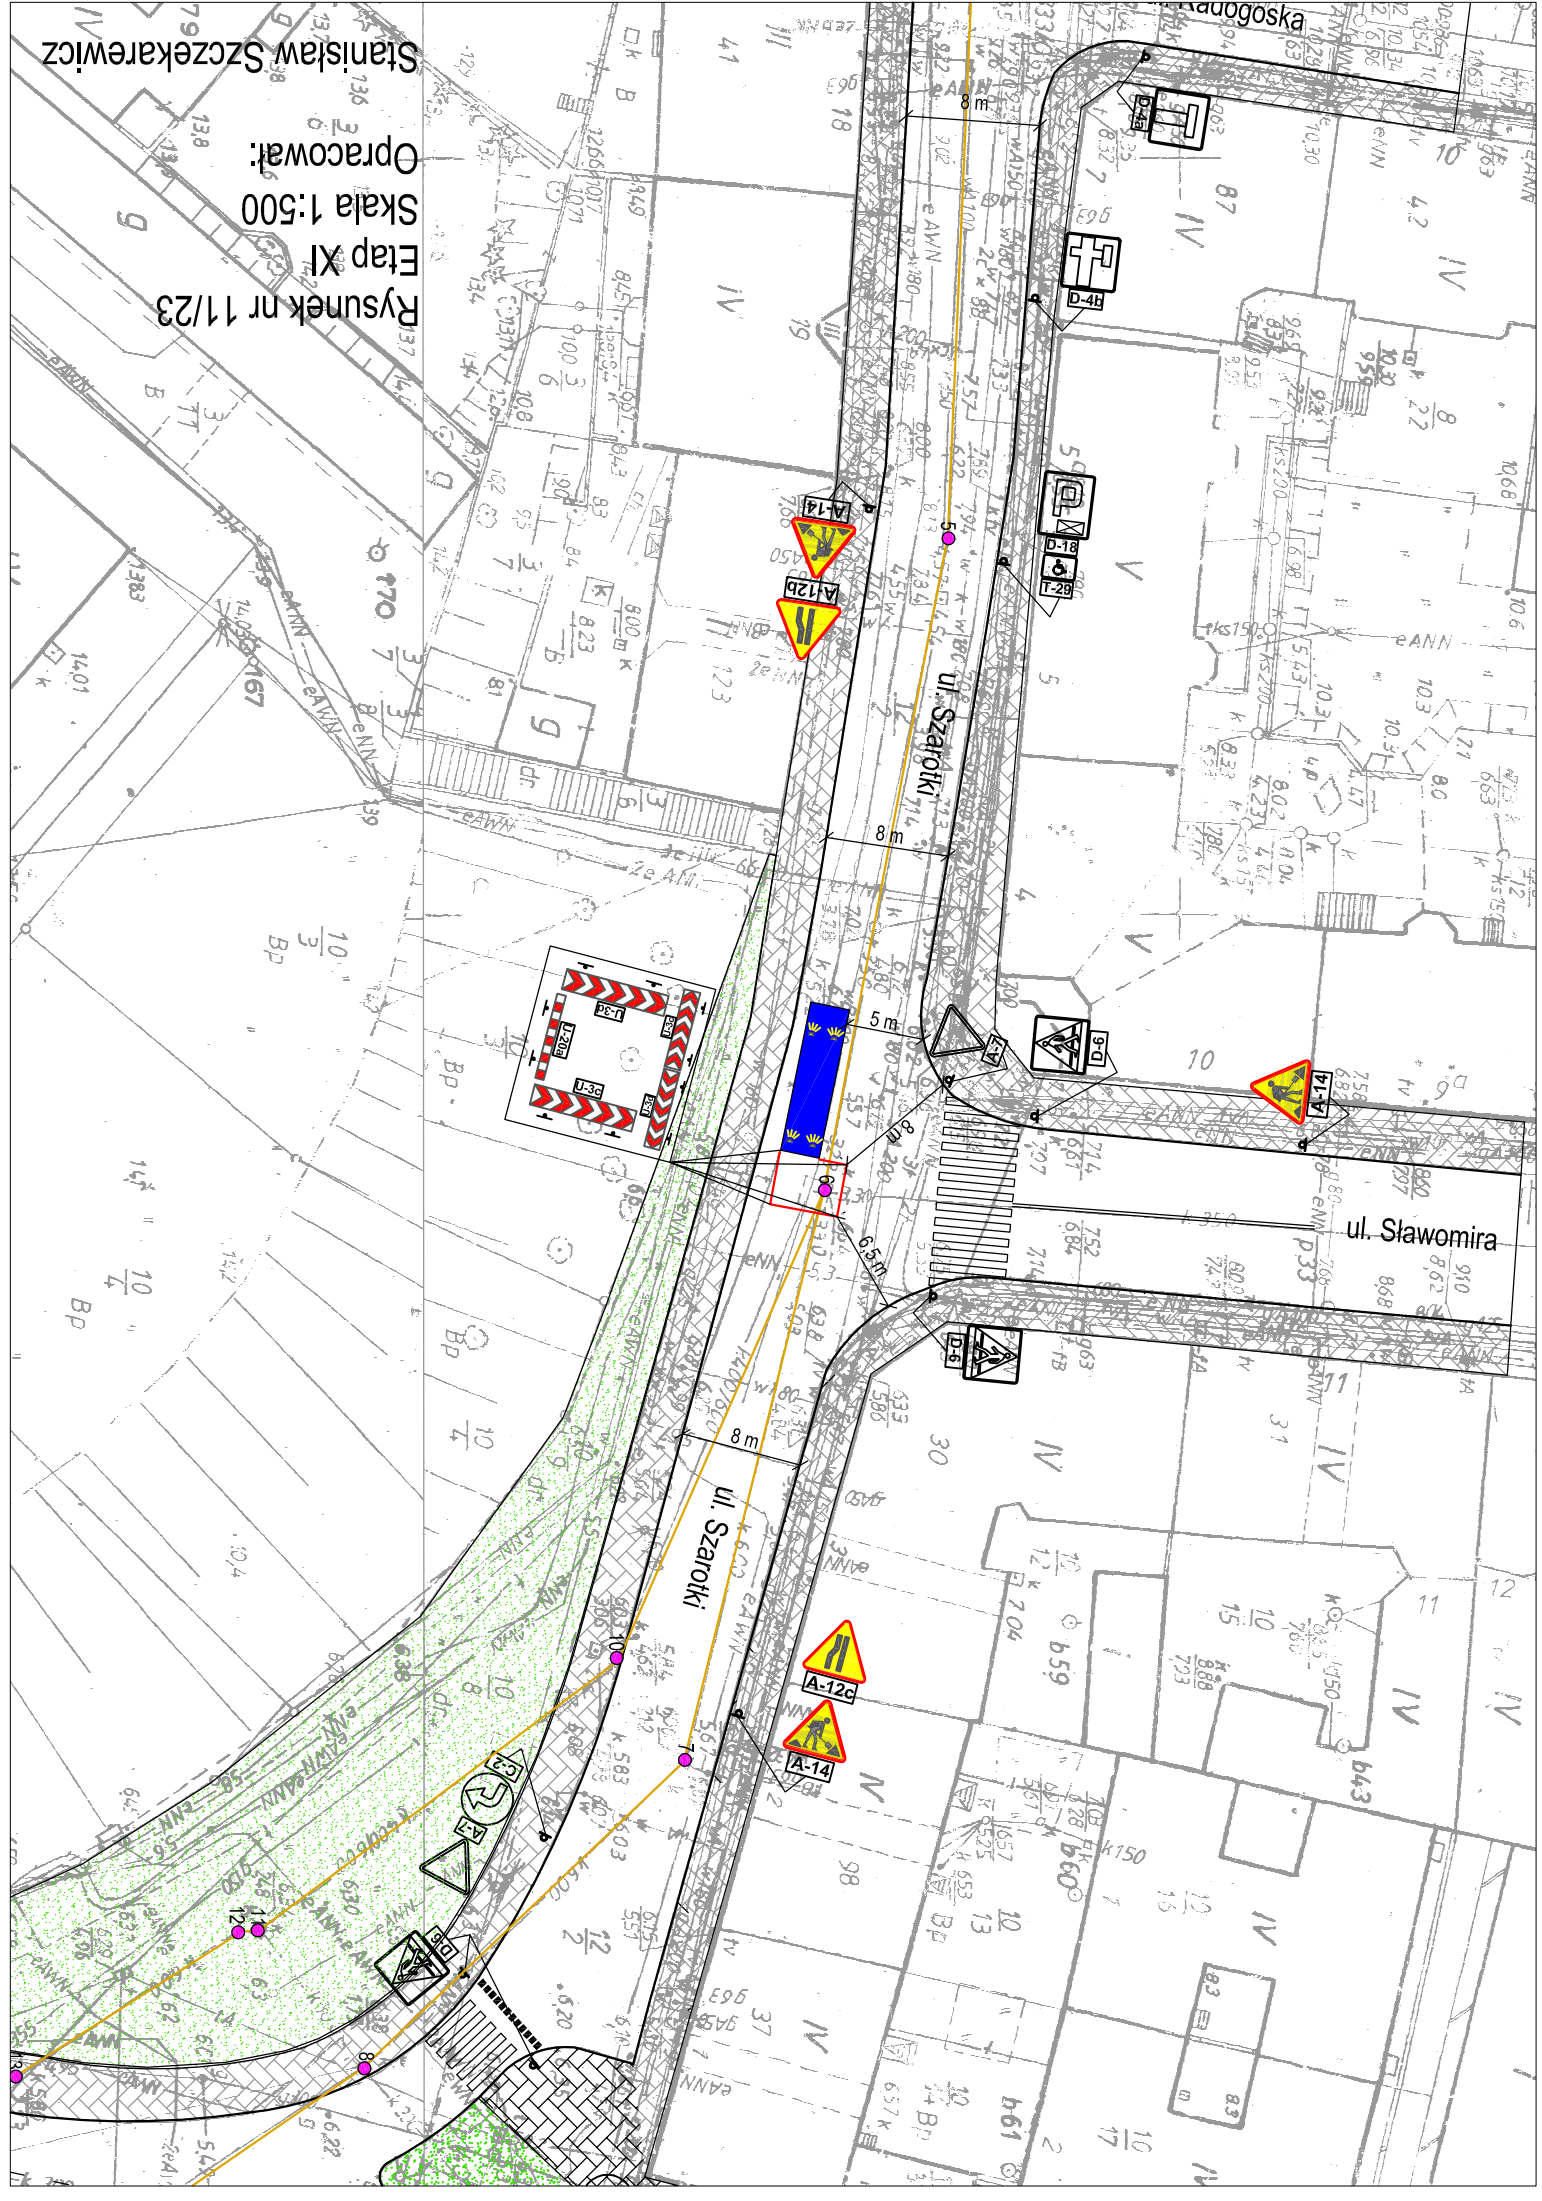

Rysunek nr 11/23

Etap XI

Skala 1:500

Opracował:

Stanisław Szczekarewicz