


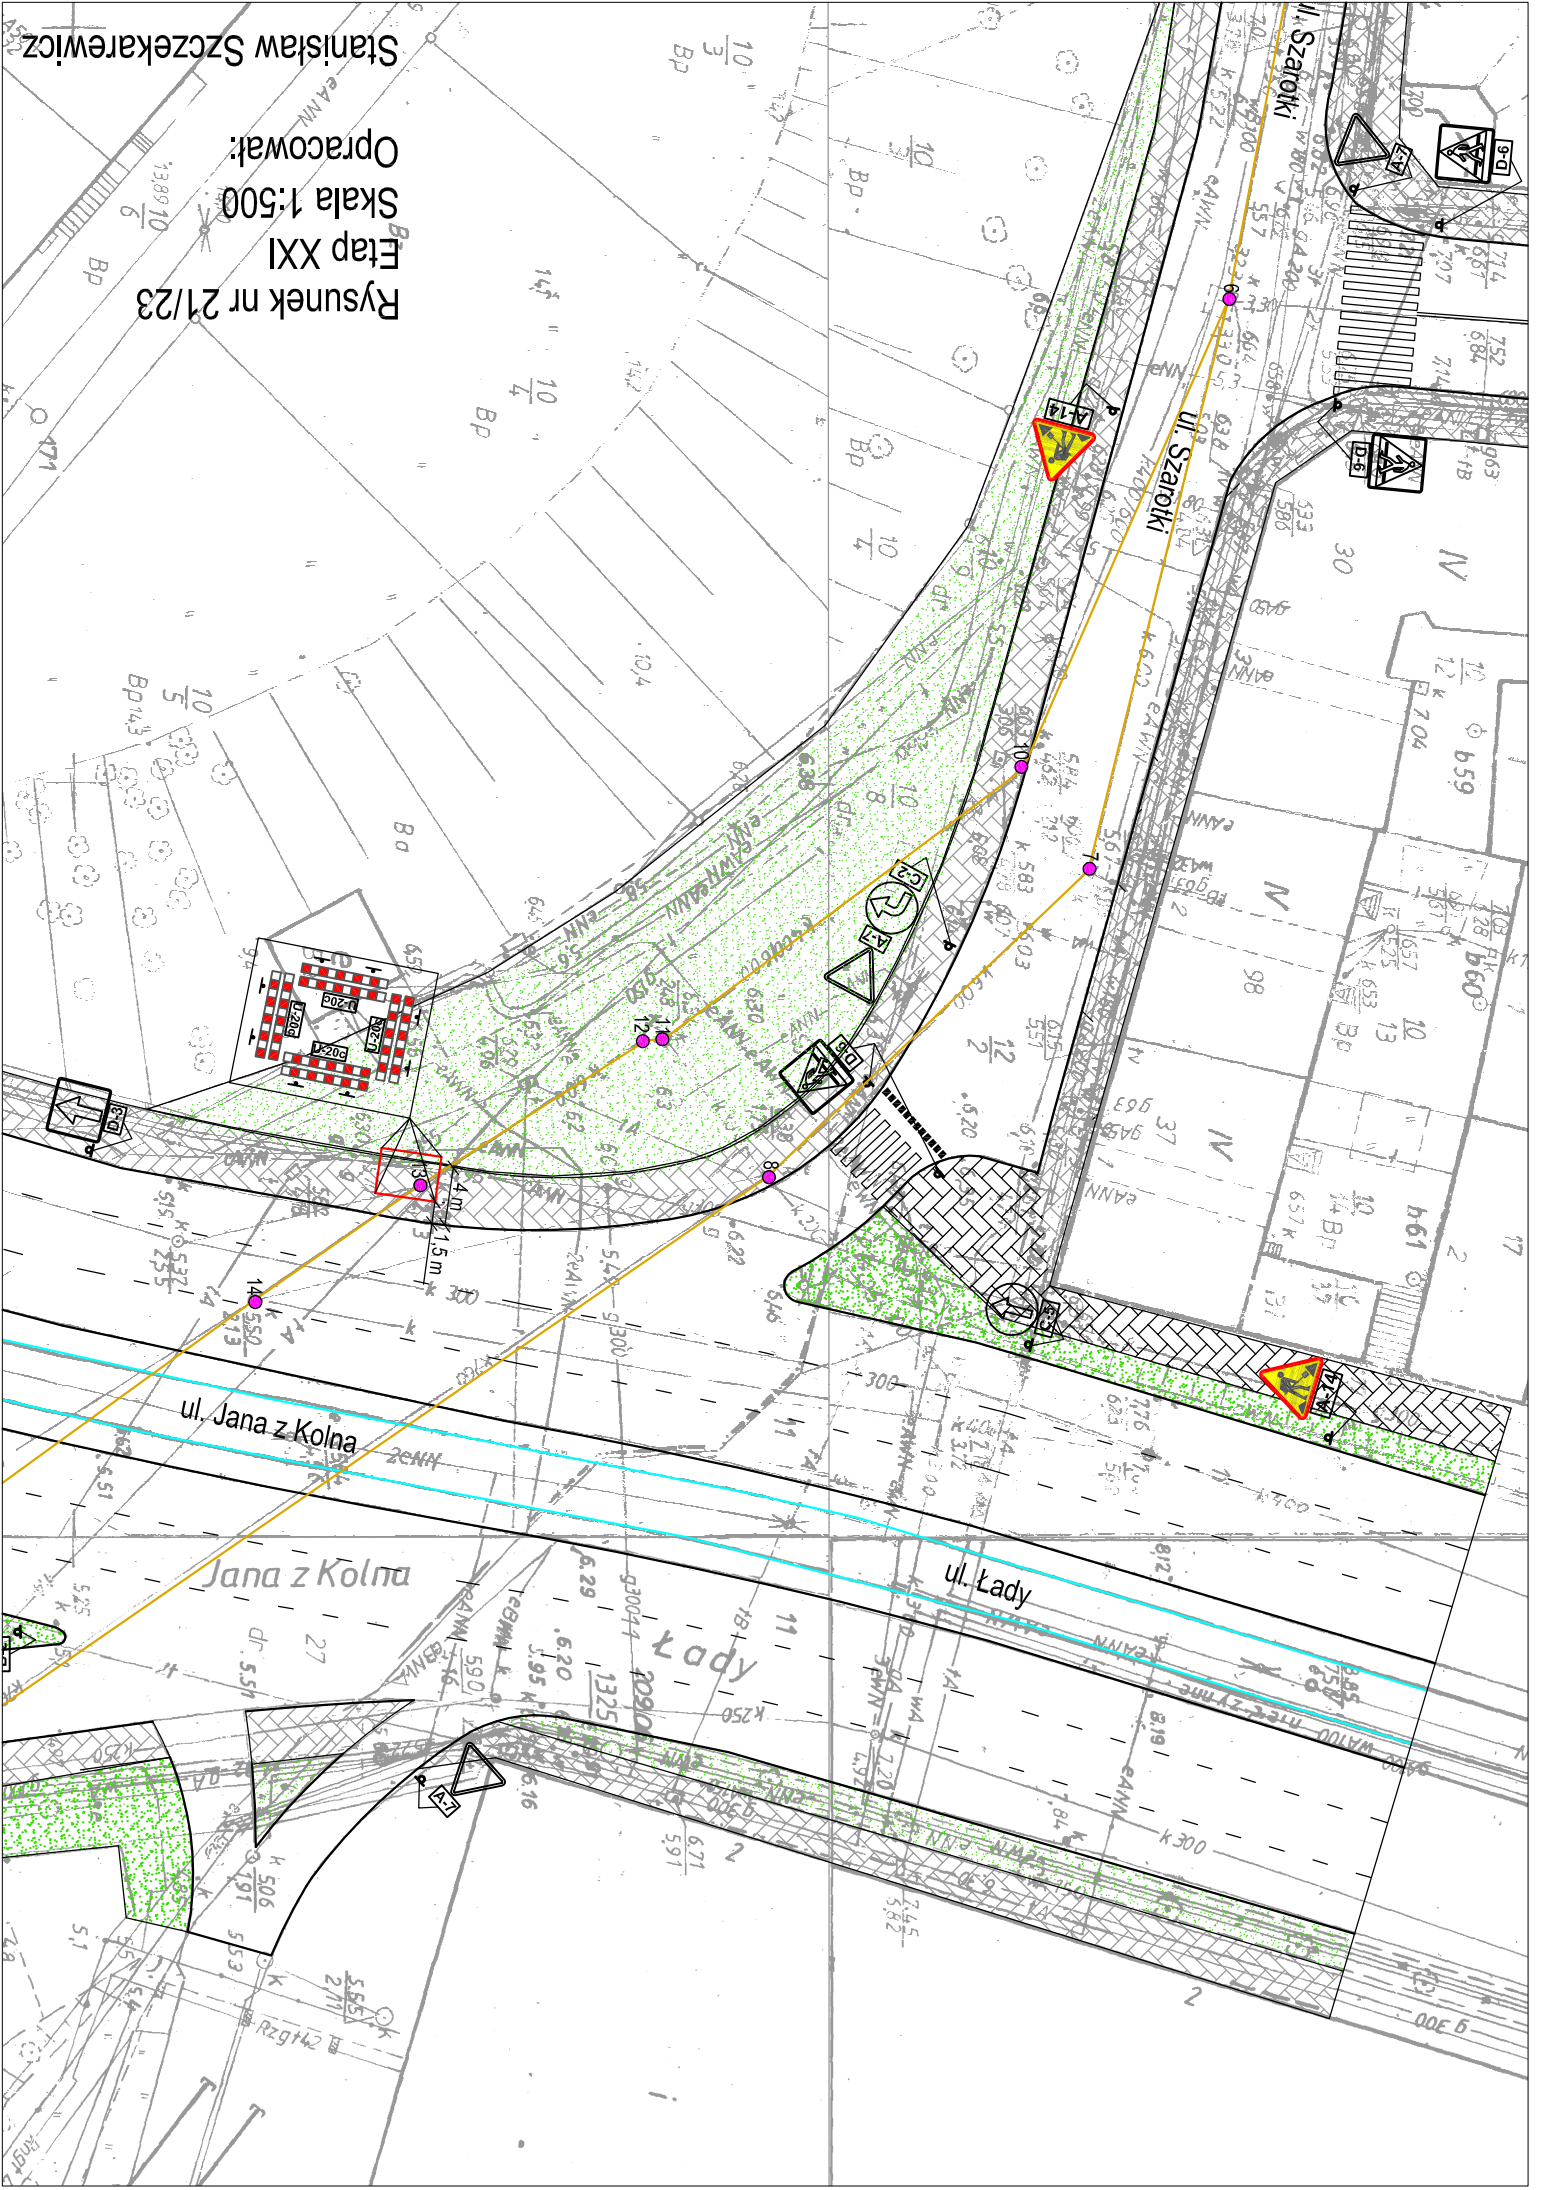

Rysunek nr 21/23
Etap XXI
Skala 1:500
Opracował:
Stanisław Szczekarewicz