


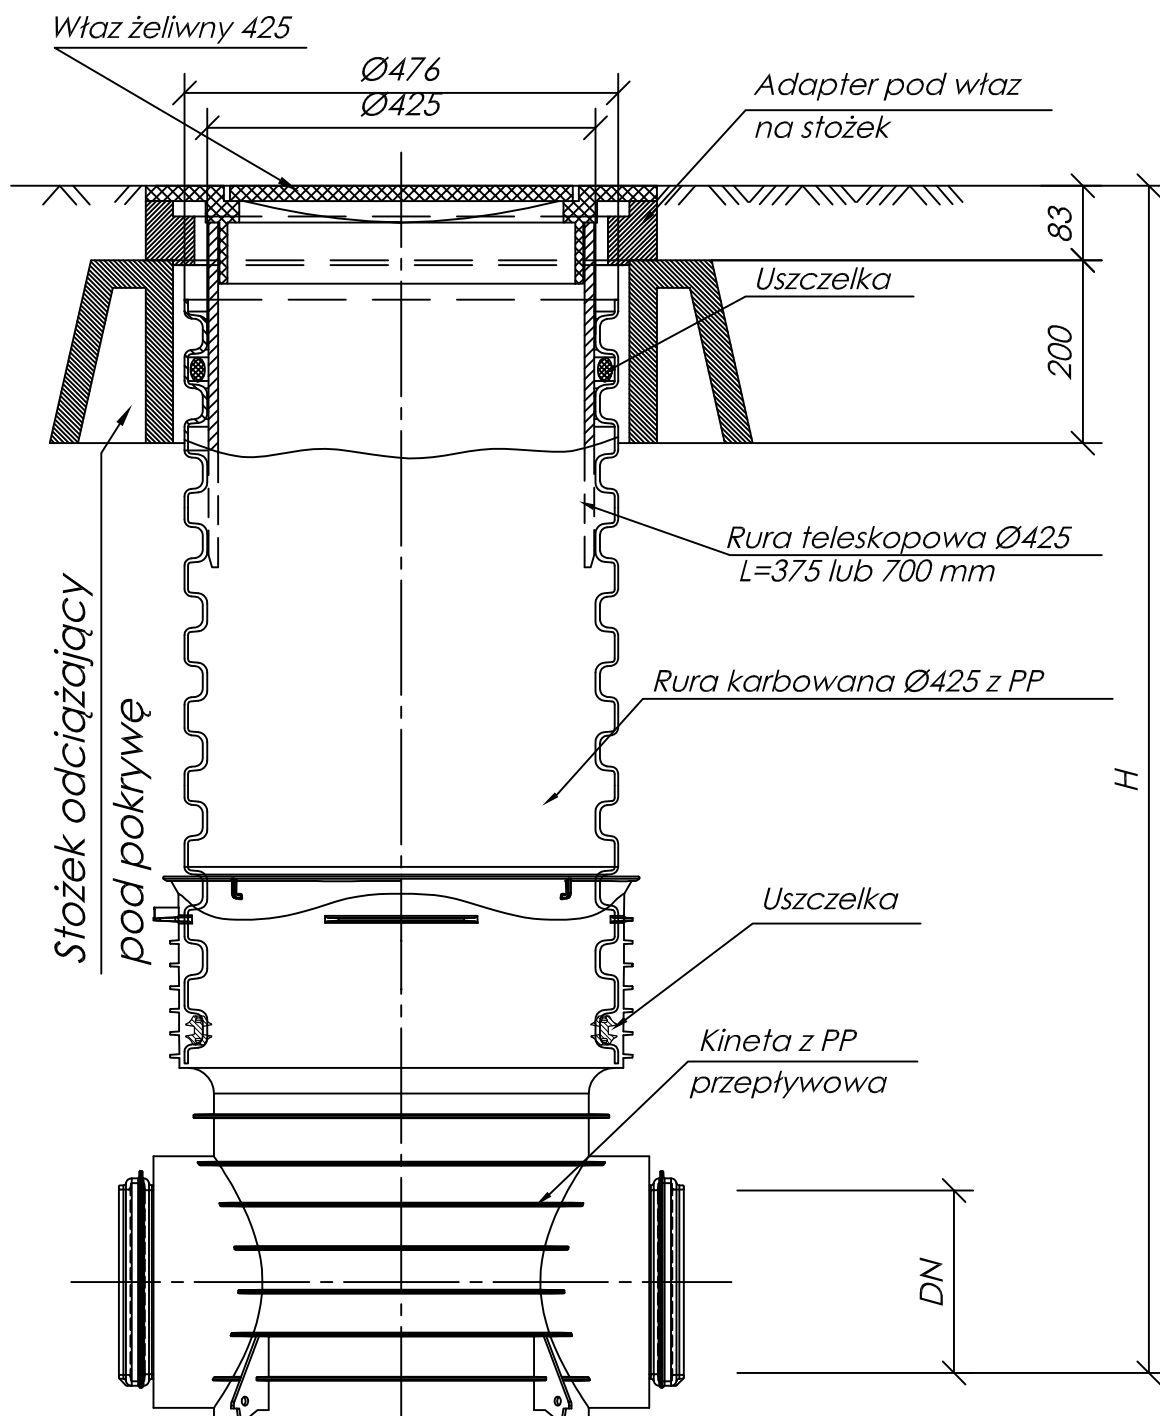

		Imię i Nazwisko:			
Opracował:	Data: 09.2015	inż. Katarzyna Mika			
Projektował:	Data: 09.2015	Krystyna Szczekarewicz upr. nr 31/97			
Inwestor:	Zakład Wodociągów i Kanalizacji Spółka z o.o. w Szczecinie ul. Maksymiliana Goliaśa 10 71-682 Szczecin				
Zadanie inwestycyjne:			„Projekt remontu kanału ogólnospławnego w ul. Szarotki”.		
Rodzaj opracowania:	Projekt wykonawczy				
Nazwa rysunku:	SCHEMAT STUDNI REWIZYJNEJ				
Skala:		Rozmiar [mm]:	Zadanie:	Nr Rysunku:	Rewizja:
B/S		210x297	1	SZC/K0/11	A