


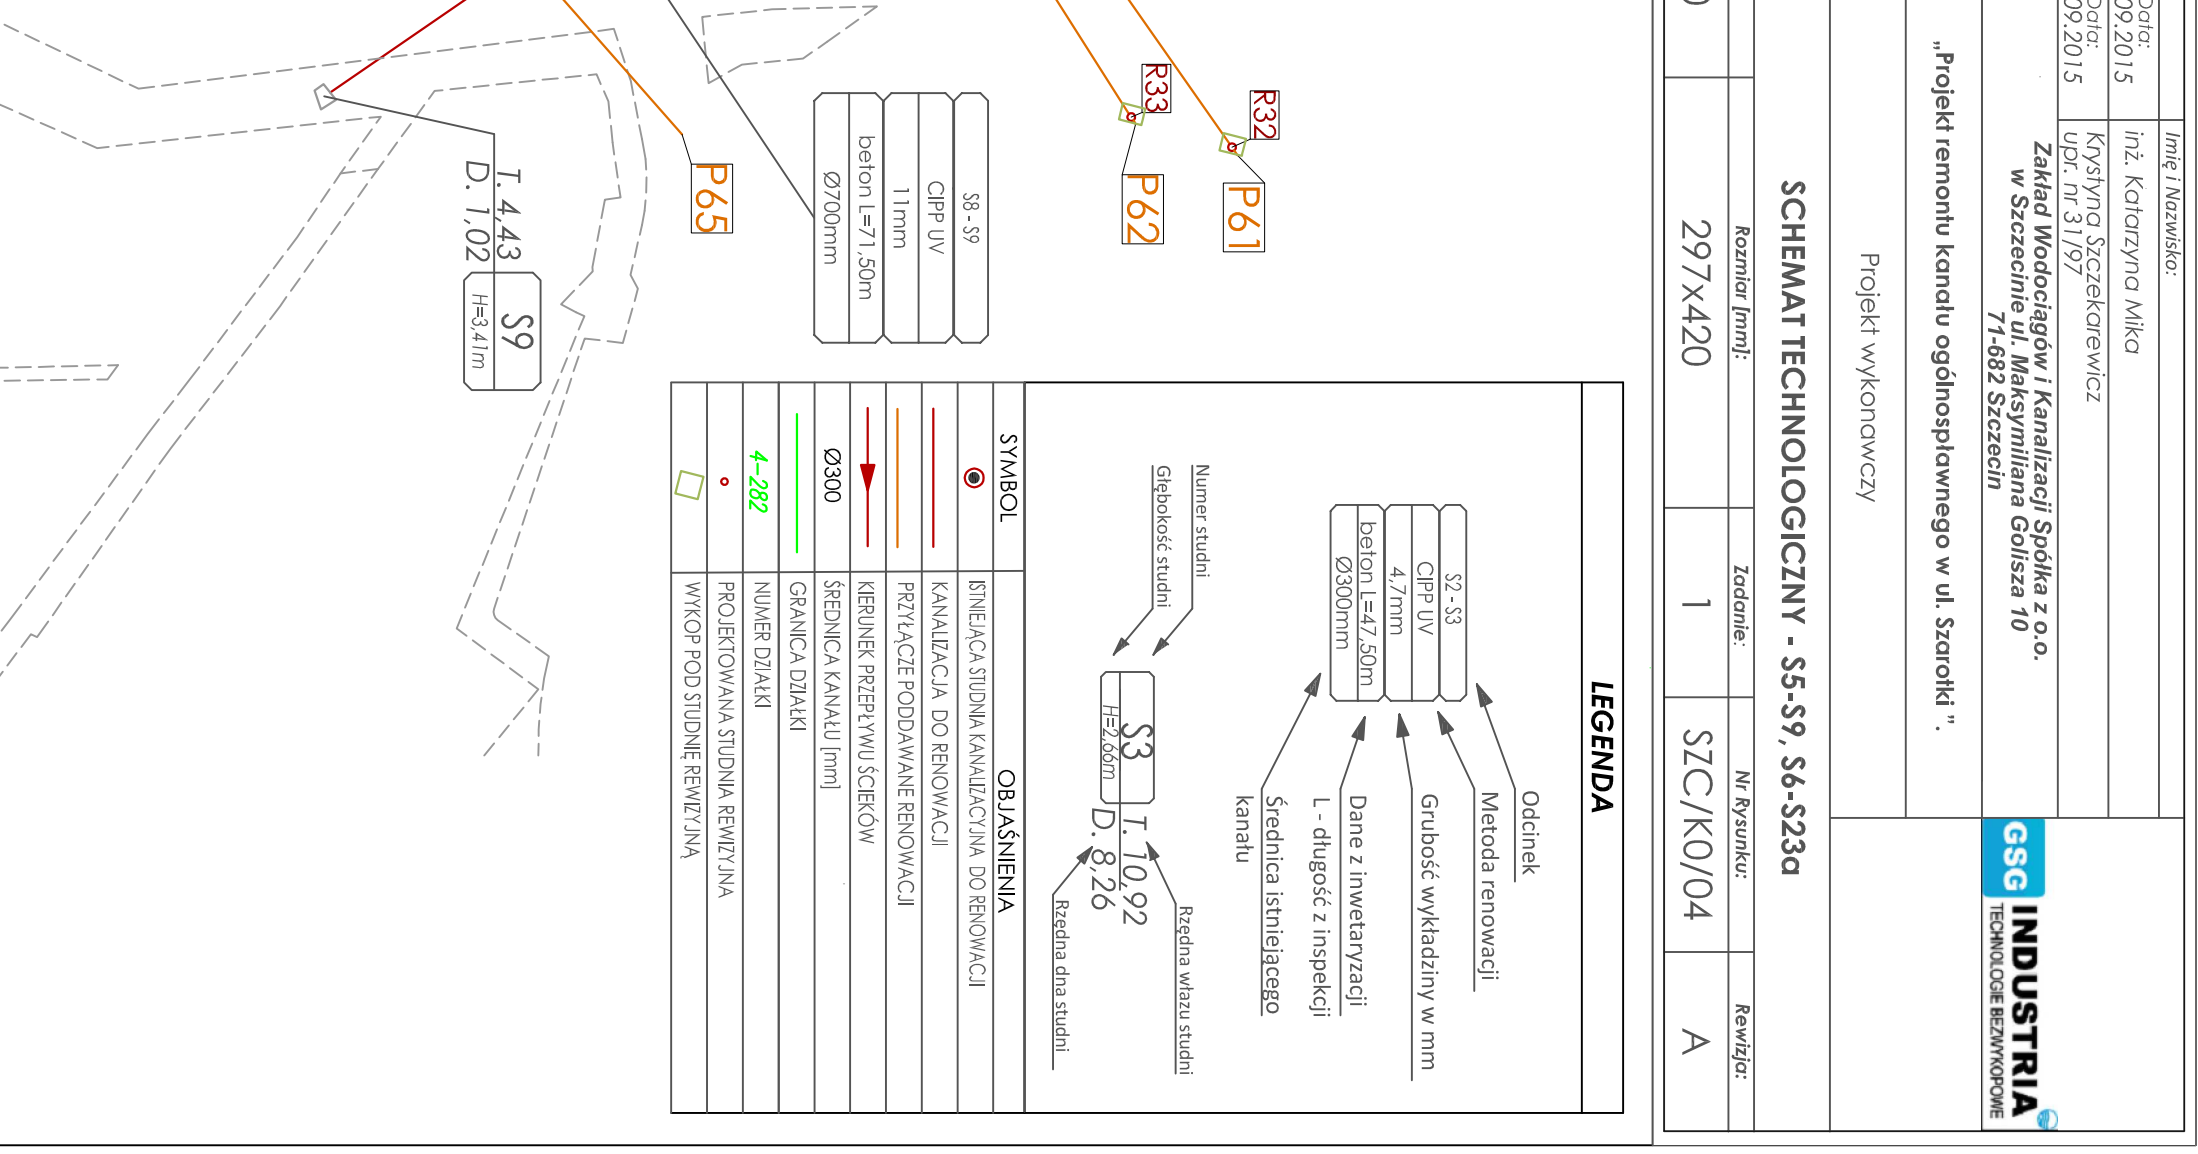

Imię i Nazwisko:	inż. Katarzyna Miłka		
Data:	09.2015		
Data:	Krzyszyna Szczekarewicz	upr. nr 31/97	
09.2015	Zakład Wodociągów i Kanalizacji Spółka z o.o. w Szczecinie ul. Maksymiliana Goliśa 10 71-682 Szczecin		
„Projekt remontu kanadu ogólnospławnego w ul. Szarotki ”.		 INDUSTRIA TECHNOLOGIE BEZWYKOPWE	
Projekt wykonawczy			
SCHEMAT TECHNOLOGICZNY - S5-S9, S6-S23a			
Rozmiar [mm]:	Zadanie:	Nr Rysunku:	Rewizja:
297x420	1	SZC/K0/04	A