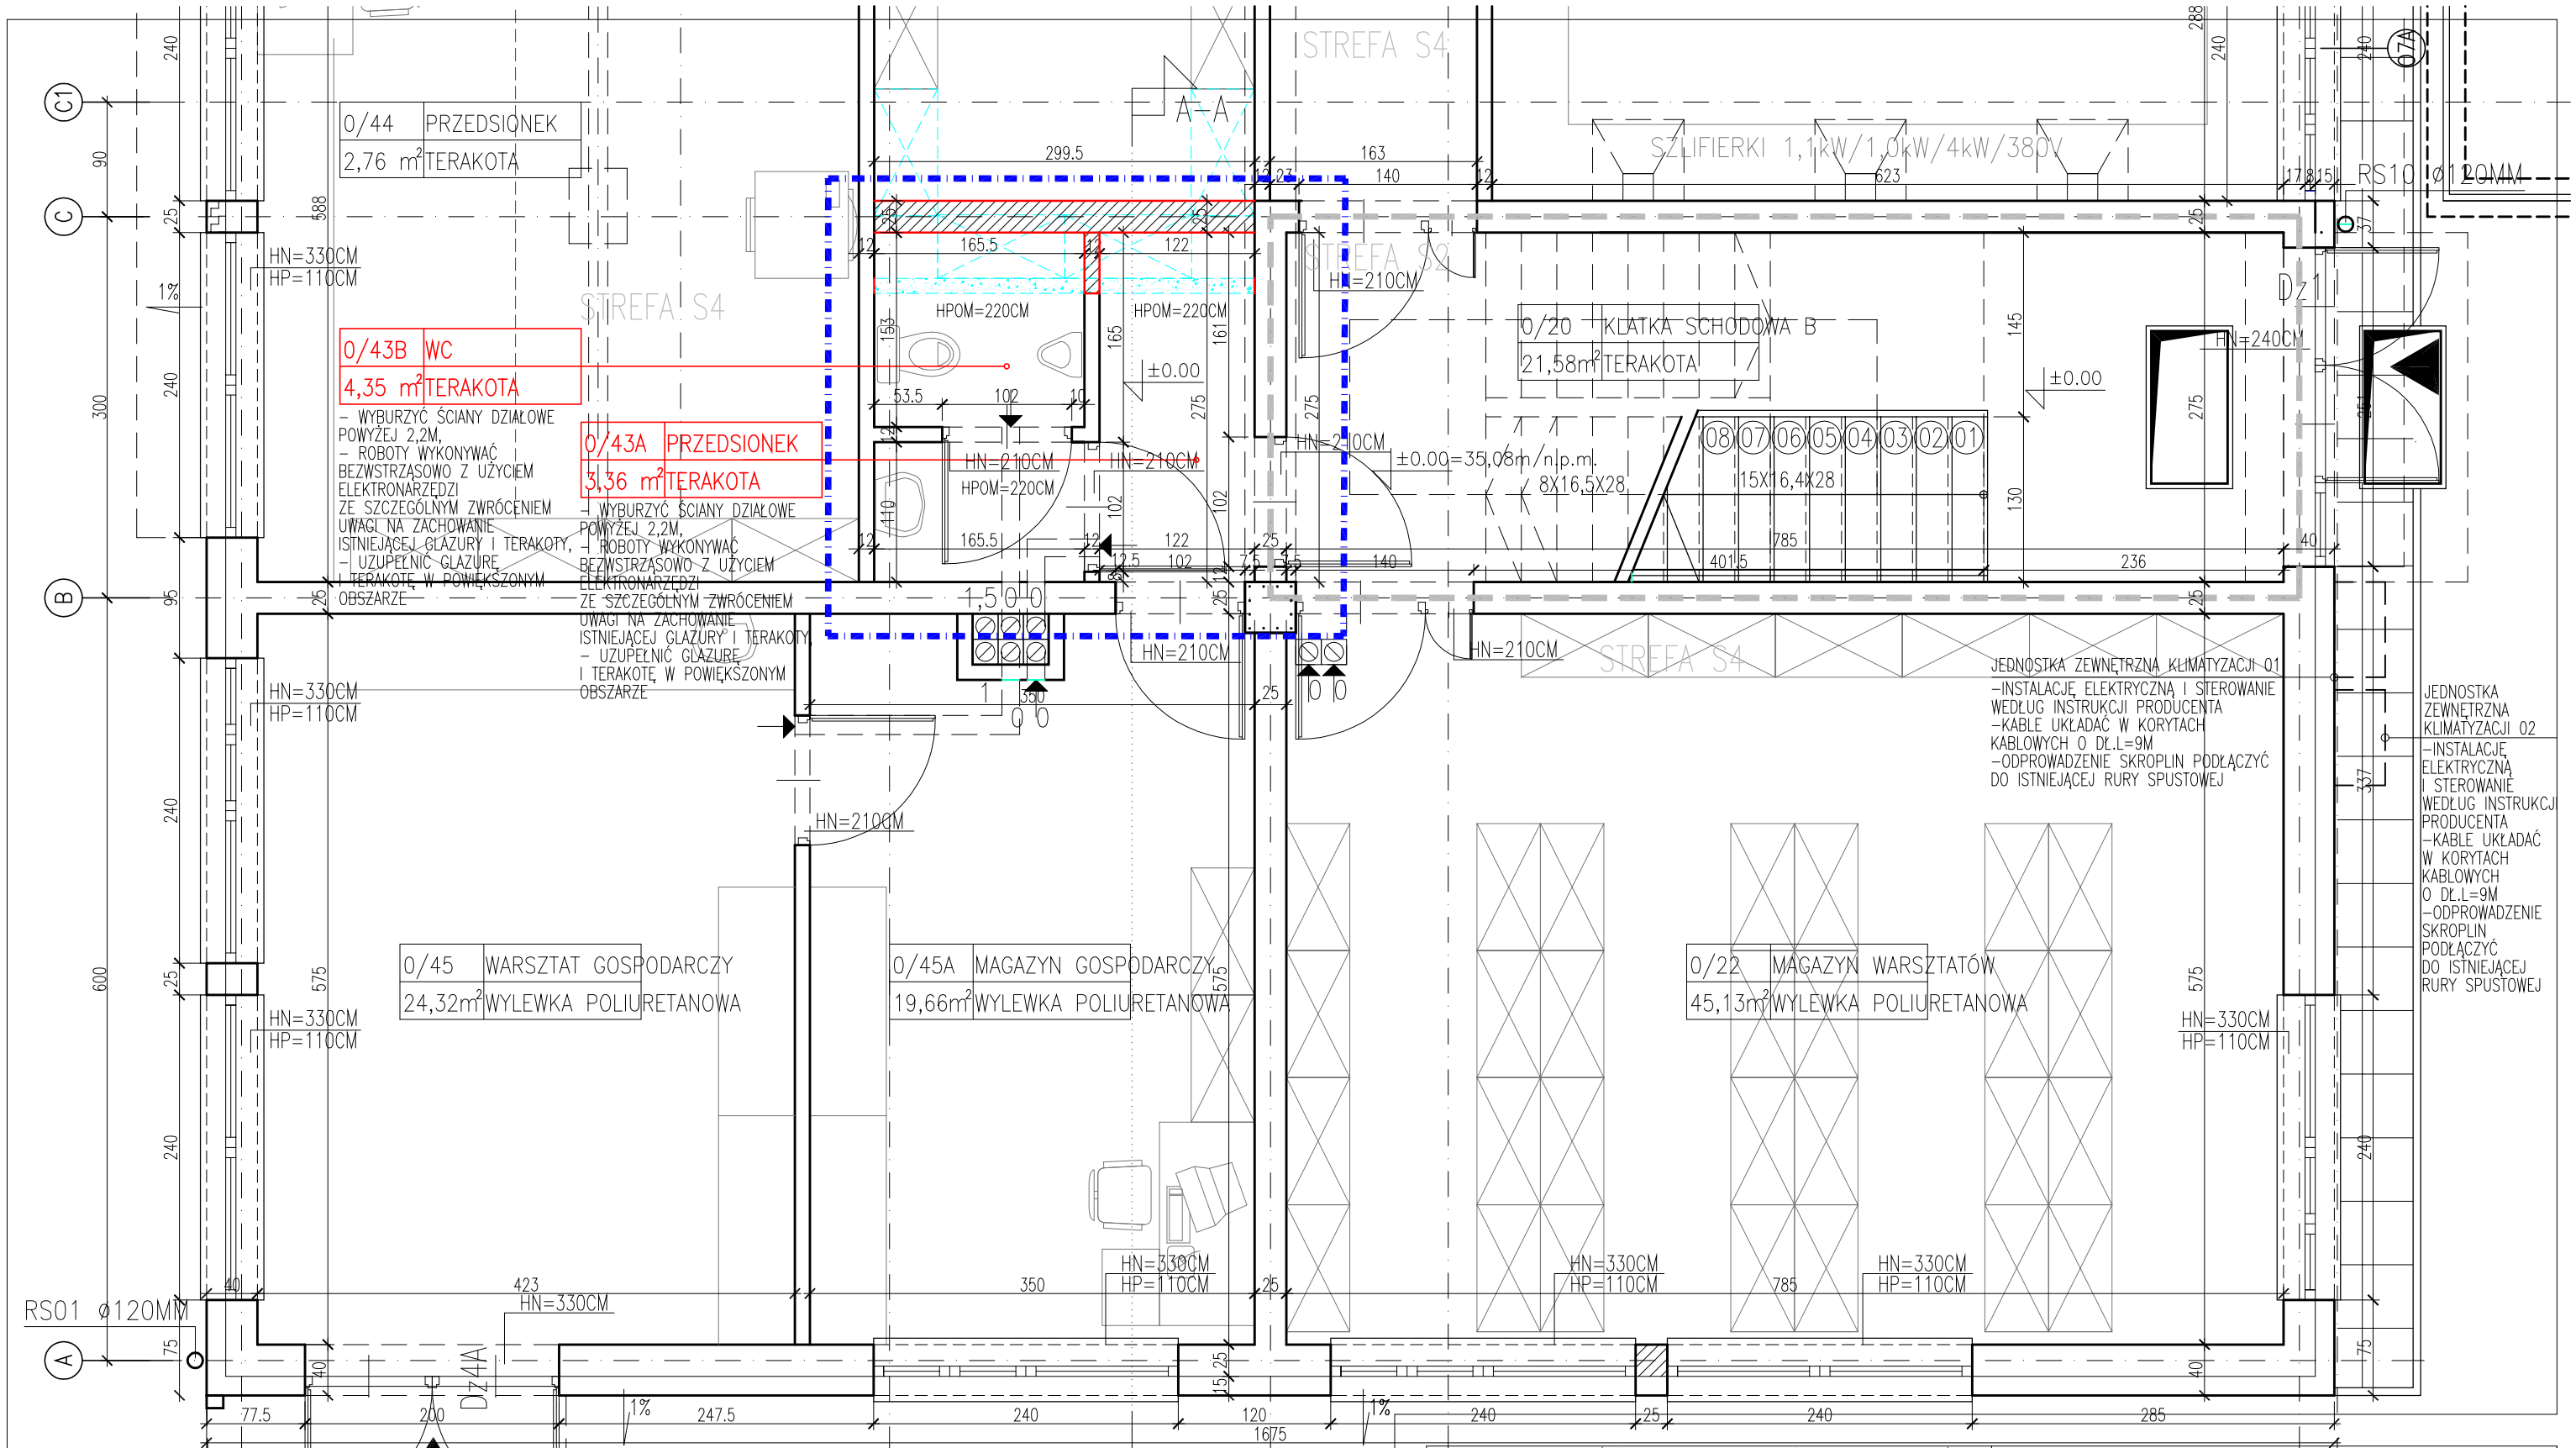

RZUT PARTERU - BUDYNEK AB - FRAGMENT

UWAGI I UZGODNIENIA:

WYMIARY SPRAWDZIĆ NA BUDOWIE

- GRANICA OPRACOWANIA
- PROJEKTOWANY PODZIAŁ NA STREFY POŻAROWE (STREFA S5)
- ŚCIANA ISTNIEJĄCA
- ISTN. ELEMENTY W WIDOKU
- ELEMENTY NOWOPROJEKTOWANE
- ELEMENTY DO DEMONTAŻU
- LINIA WYMIAROWA (102.5)
- NOWA STOLARKA OKIENNA/DRZWIOWA
- PROJEKTOWANE WYPOSAŻENIE

ROBOTY BUDOWLNE POLEGAJĄCE NA PRZEBUDOWIE FRAGMENTU BUDYNKU WARSZTATOWO–BIUROWEGO ZWIĄZANEJ Z WYDZIELENIEM DYSPOZYTORNI WRAZ Z ZAPLECZEM

PROJEKT BUDOWLANY

JEDNOSTKA PROJEKTOWA:		PODPIS/DATA
ATELIER XXI 70–535 SZCZECIN UL. OSIEK 1/4 T/F 48914643763 M 695 426810 E atelier_xxi@wp.pl		
PROJEKTANT	mgr inż. arch. Krzysztof Kalert upr. proj. 2/SZ/98, ZP–0383	
SPRAWDZAJĄCY	mgr inż. arch. Monika Sawicka upr. proj. 12/ZPOIA/OKK/2007	

OBIEKT/ADRES:
ZAKŁAD WODOCIĄGÓW I KANALIZACJI SP. Z O.O.
71–682 SZCZECIN
UL.GOLISZA 10, DZ.NR 8/18

INWESTOR:
ZAKŁAD WODOCIĄGÓW I KANALIZACJI SP. Z O.O.
71–682 SZCZECIN
UL. GOLISZA 10

RYSUNEK:
RZUT PARTERU
–BUDYNEK AB–FRAGMENT

FAZA:	BRANŻA:	
P.B.	ARCHITEKTURA	
SKALA: 1:50	MIEJSCE/DATA: Szczecin, 09.2015	NR RYS.: PB/A/02