


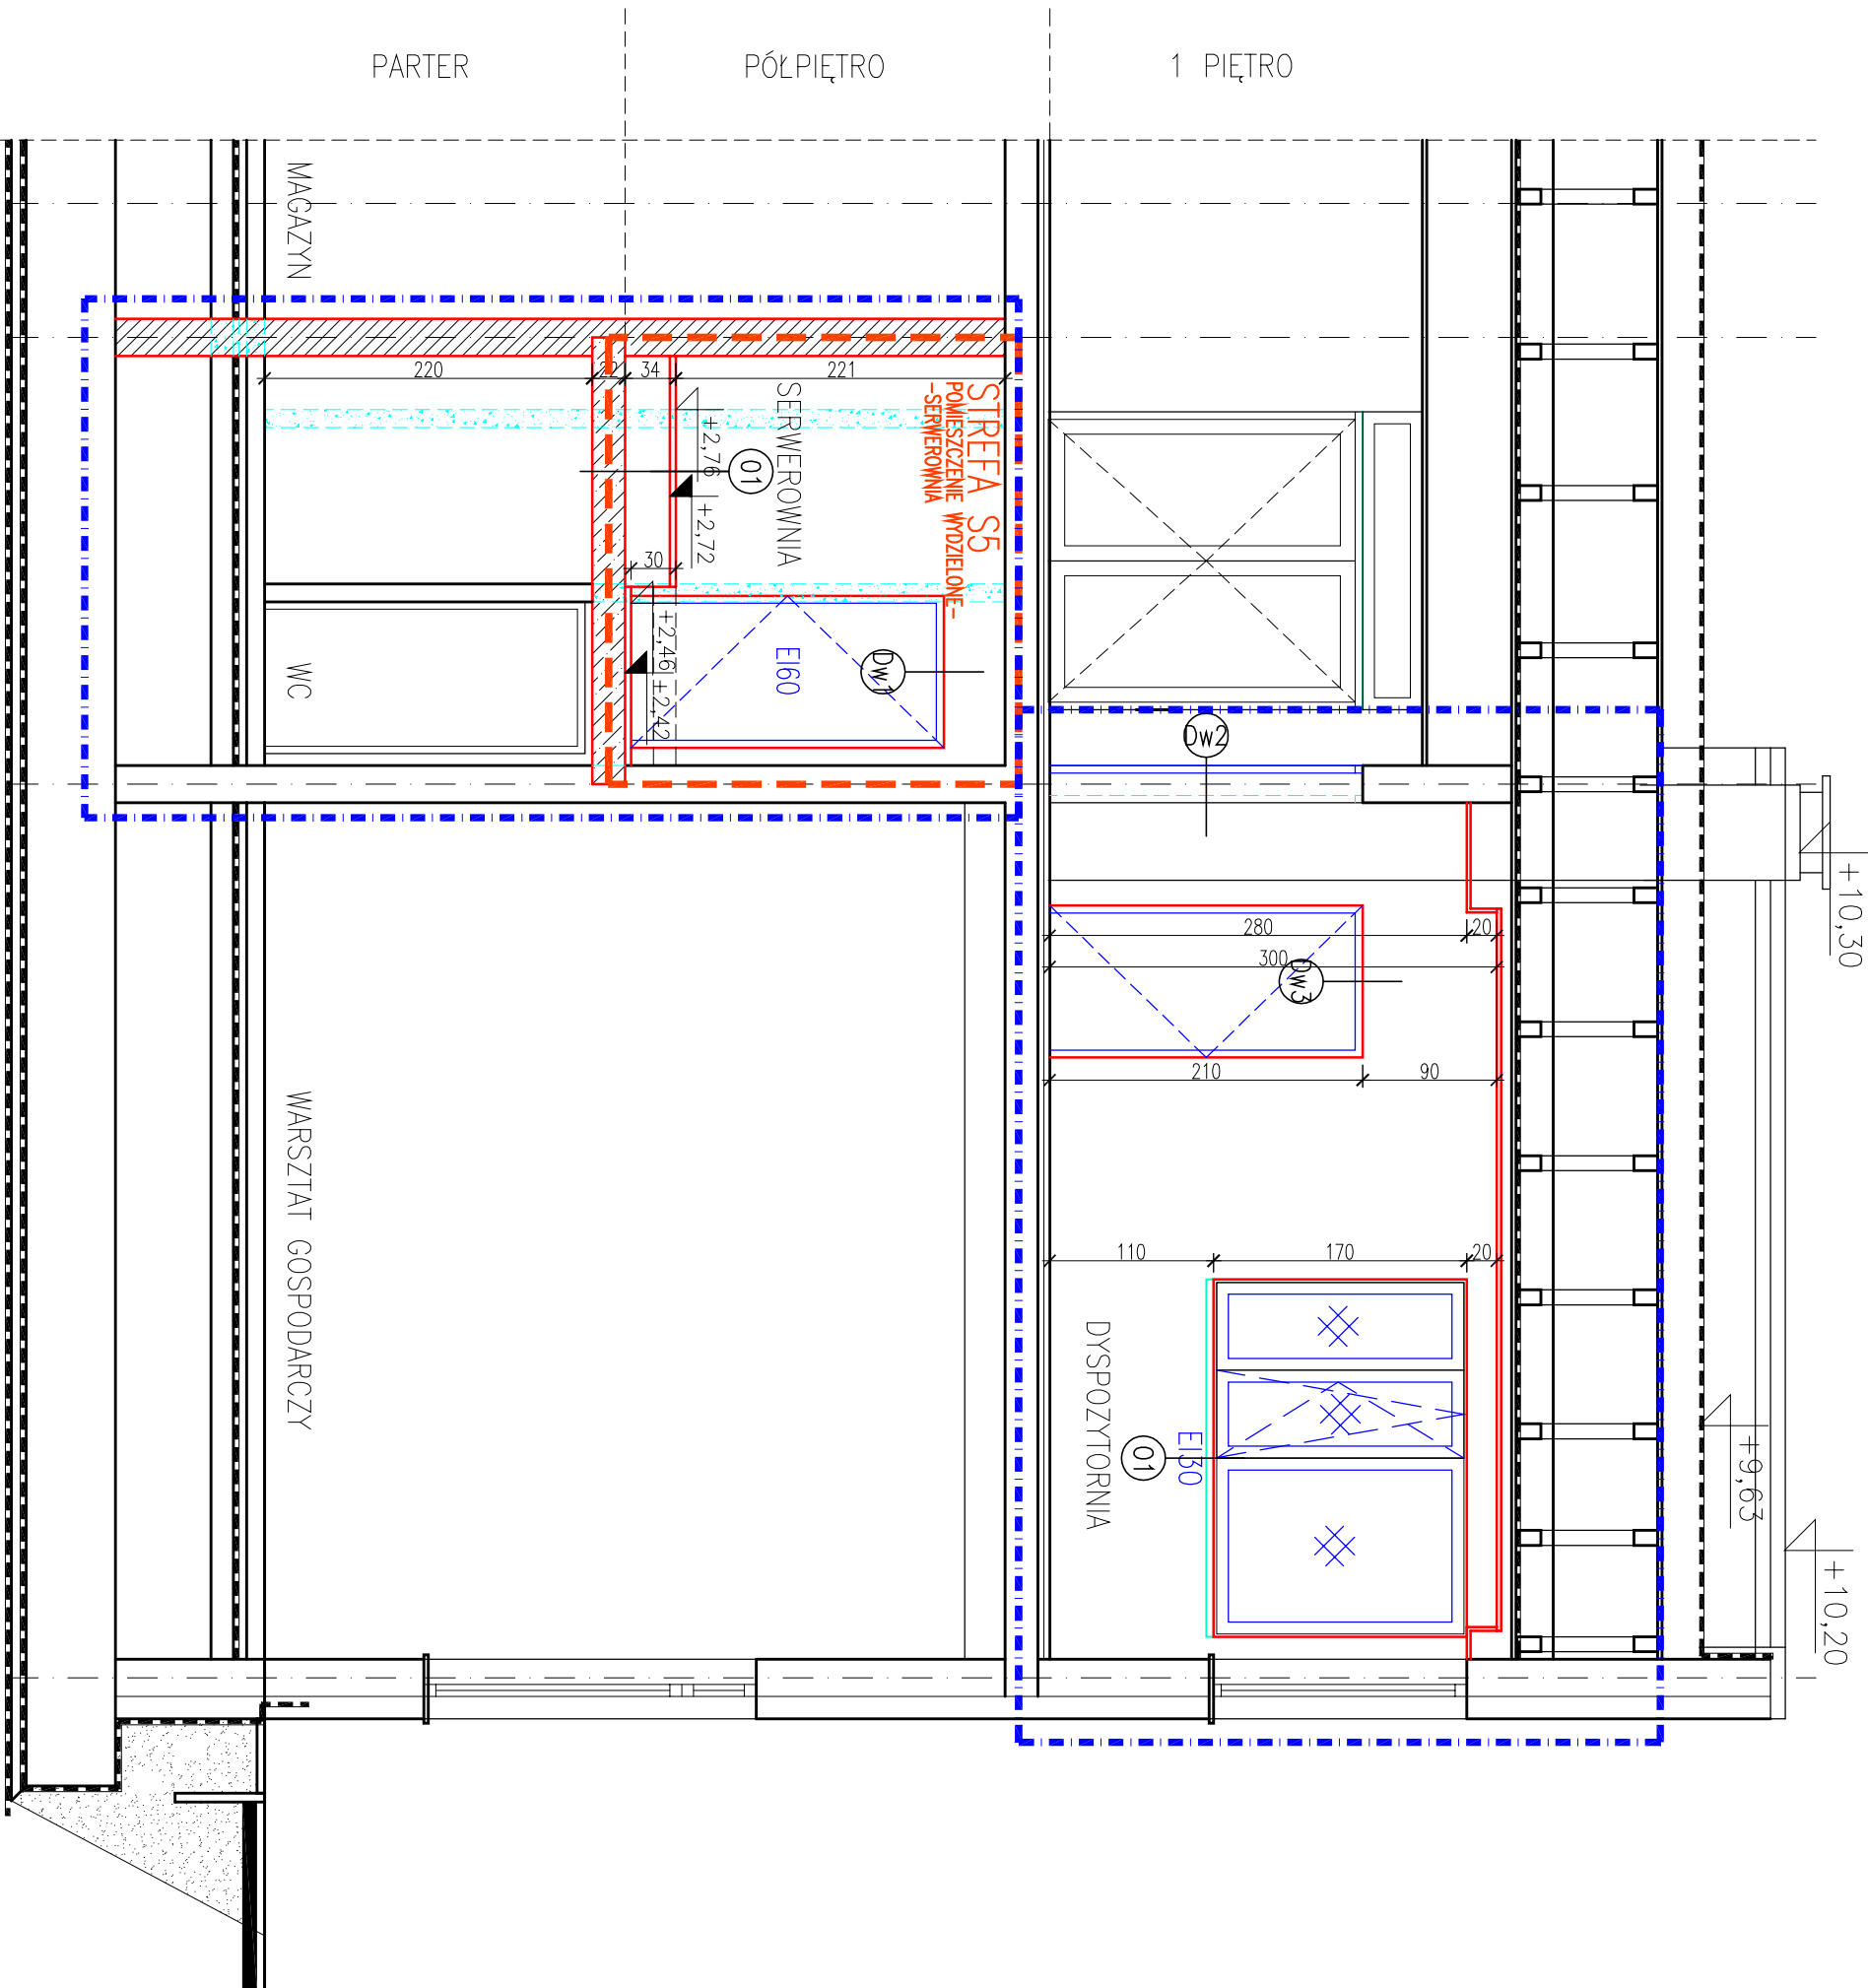

UWAGI I UZGODNIENIA:

WYMIARY SPRAWDZIĆ NA BUDOWIE

	GRANICA OPRACOWANIA
	PROJEKTOWANY PODZIAŁ NA STREFY POŻAROWE
	ŚCIANA ISTNIEJĄCA
	ISTN. ELEMENTY W WIDOKU
	ELEMENTY NOWOPROJEKTOWANE
	ELEMENTY DO DEMONTAŻU
	LINIA WYMIAROWA

PROJEKTOWANE WARSTWY:

01. STROP – SERWEROWNIA:
– PODŁOGA TECHNICZNA – 30CM
– WYLEWKA CIEPKOŚCIOWA – 0,1CM
– KONSTRUKCJA – NADBEETON KONSTRUKCYJNY NA BLACHACH STALOWYCH – 15CM
– OBUDOWA PŁYTA 2x0H2 DO EI60

ROBOTY BUDOWLANE POLEGAJĄCE NA PRZEBUDOWIE FRAGMENTU BUDYNKU WARSZTATOWO–BIUROWEGO ZWIĄZANEJ Z WYDZIELENIEM DYSPOZYTORNI WRAZ Z ZAPLECZEM PROJEKT BUDOWLANY

JEDNOSTKA PROJEKTOWA:	PODPIS/DATA
ATELIER XXI 70–535 SZCZECIN UL.OSIEK 1/4 T: 4643763 M:695426810 E:atelier_xxi@wp.pl	
PROJEKTANT:	mgr inż. arch. Krzysztof Kołert upr. proj. 2/SZ/98, ZP–0383
SPRAWDZAJĄCY:	mgr inż. arch. Monika Sawicka upr. proj. 12/ZPOIA/OKK/2007
OBIEKT/ADRES:	ZAKŁAD WODOCIĄGÓW I KANALIZACJI SP. Z O.O. 71–682 SZCZECIN UL.GOLISZA 10, DZ.NR 8/18
INWESTOR:	ZAKŁAD WODOCIĄGÓW I KANALIZACJI SP. Z O.O. 71–682 SZCZECIN UL. GOLISZA 10
RYSUJEK:	

PRZEKRÓJ A–A

FAZA:	BRANŻA:	ARCHITEKTURA
P.B.		
SKALA:	MIJSCIE/DATA:	NR RYS:
1:100	Szczecin, 09.2015	PB/A/05

PRAWA AUTORSKIE ZASTRZEŻONE

Niniejszy projekt / umów architektoniczny jest chroniony prawem autorskim zgodnie z art. 1 i następnymi Ustawy o Prawie Autorskim i Prawach Pokrewnych z dn. 4.02.1994 r. (Dz.U. nr 24 poz. 83 z 23.02.1994r.)