


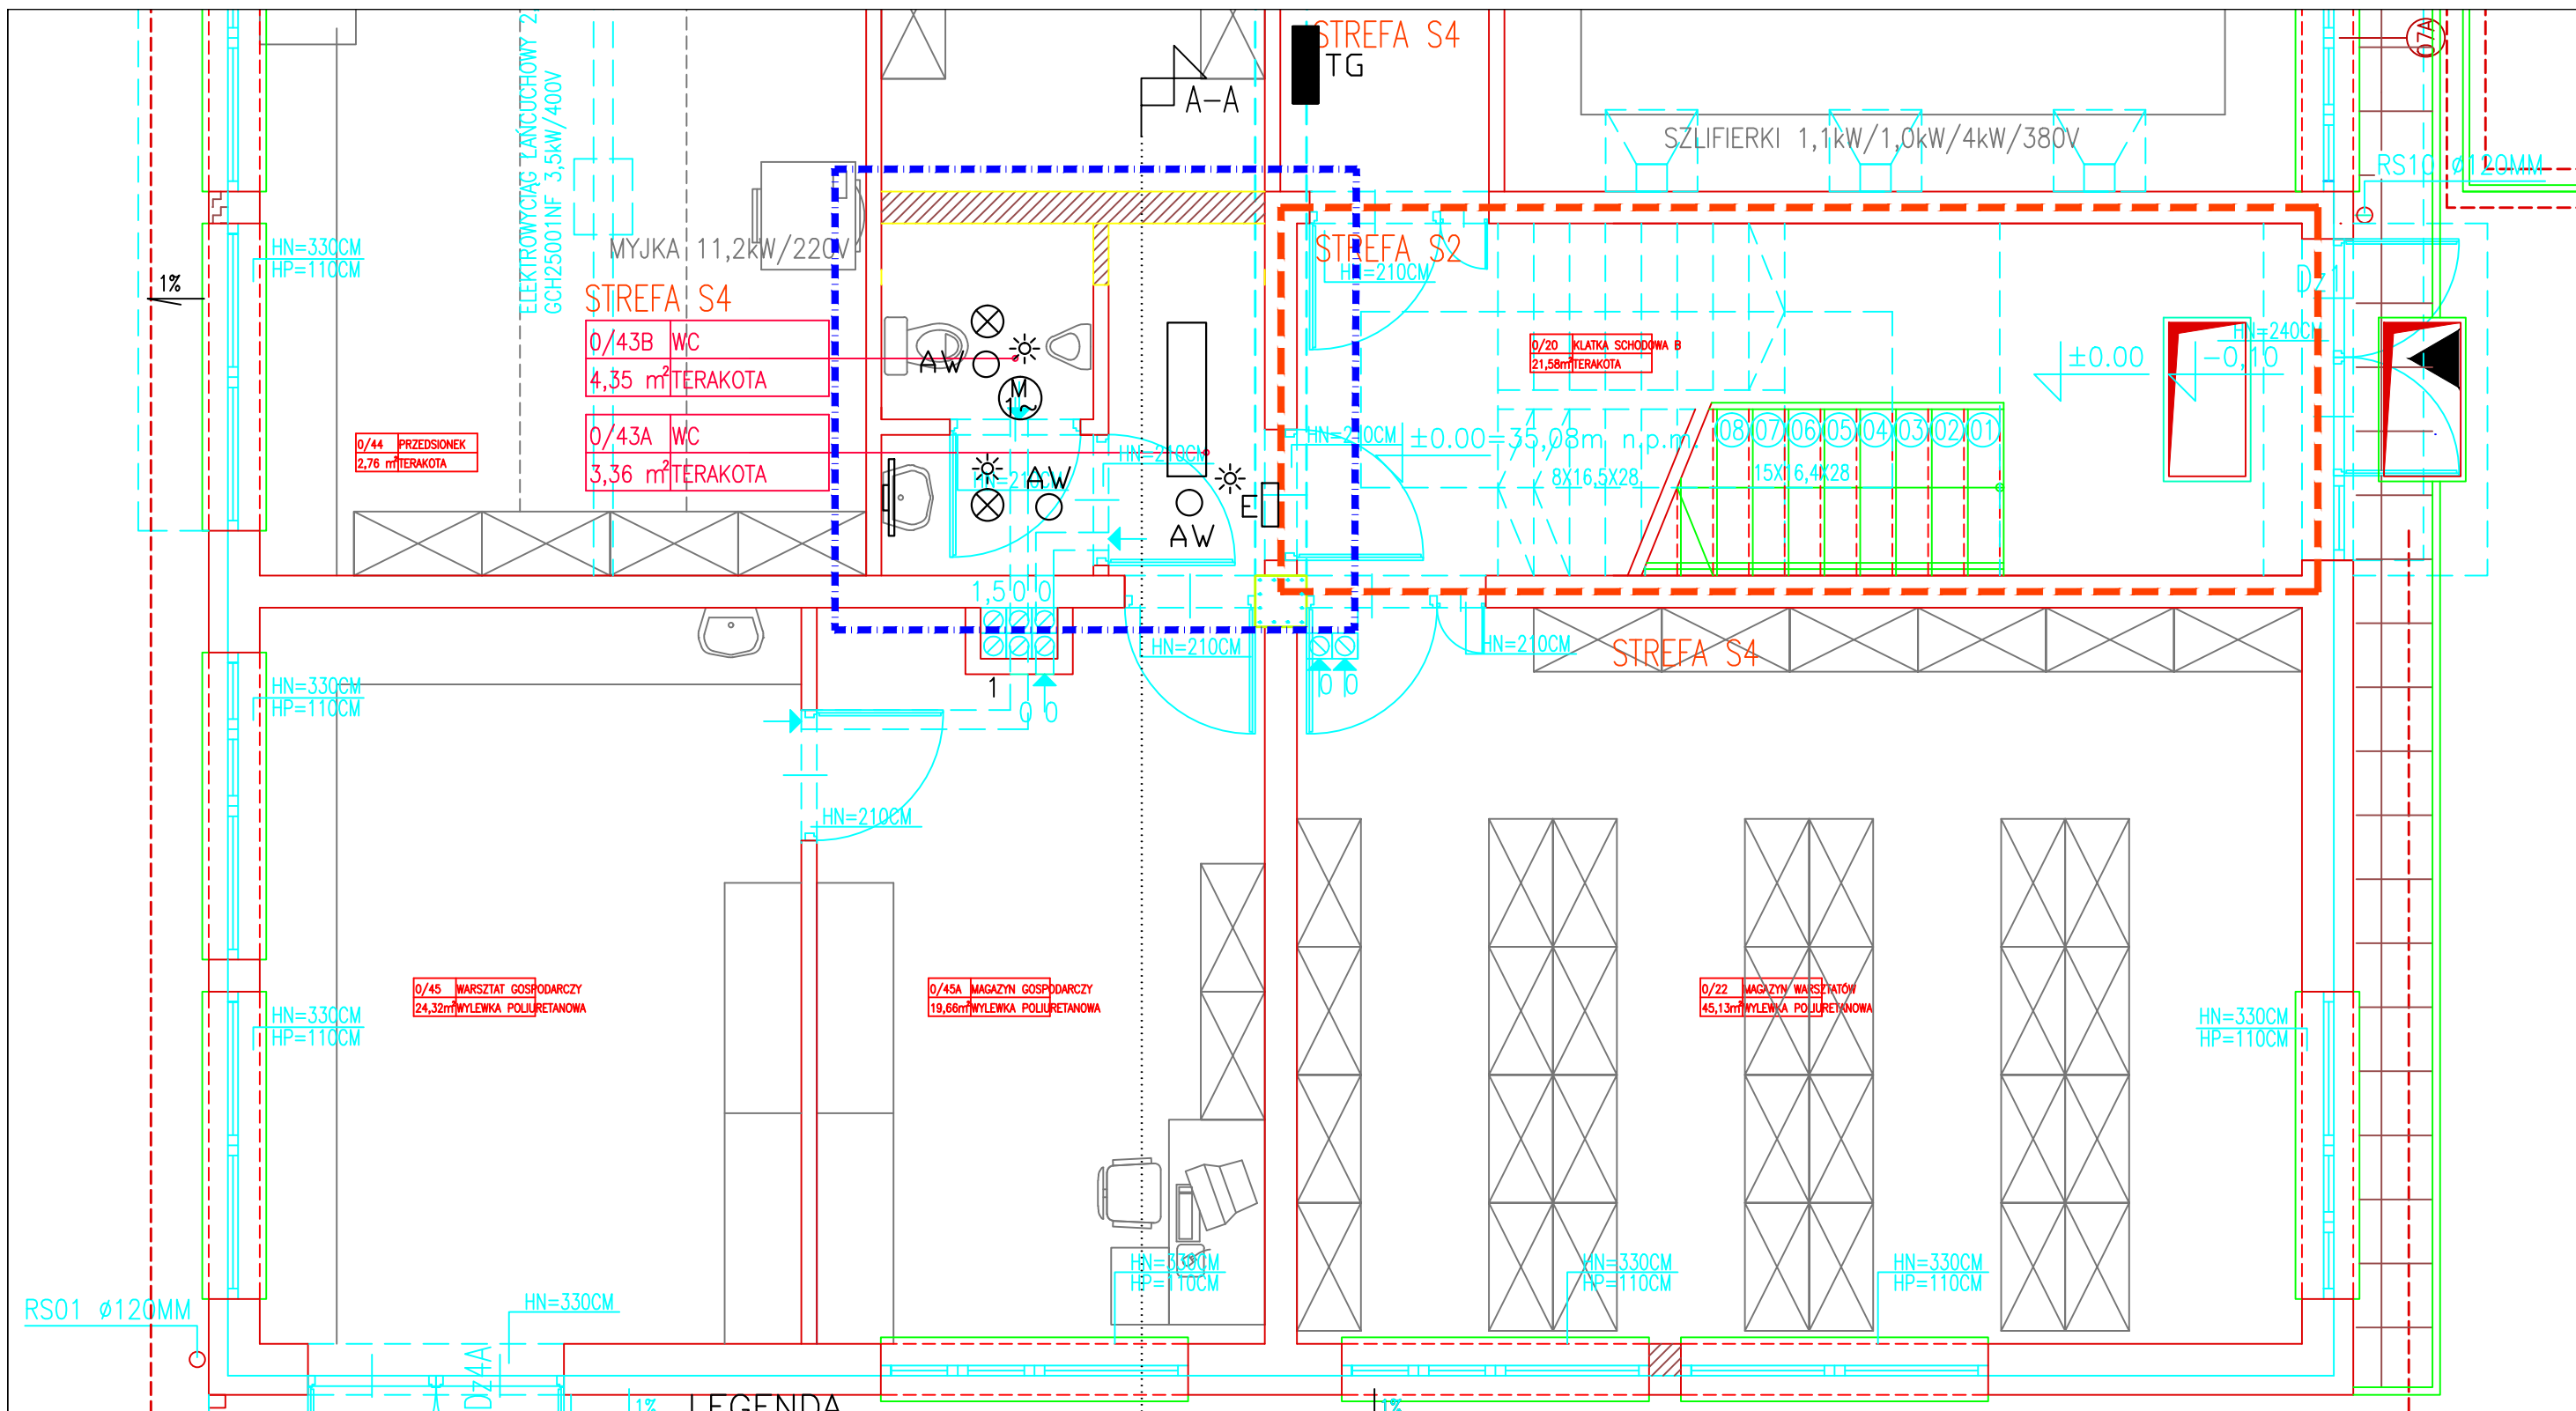

RZUT PIĘTRA-BUDYNEK A

LEGENDA

- czujnik ruchu
- proj. oprawa ewakuacyjna z piktogramem
- proj. oprawa awaryjna 3x1W
- oprawa typu downlight LED 16W 1600lm IP44
- oprawa nadumywalkowa LED10W 1300lm IP44 montowana na ścianie
- oprawa jarzeniowa z kloszem 2x36W

ROBOTY BUDOWLANE POLEGAJĄCE NA PRZEBUDOWIE FRAGMENTU BUDYNKU WARSZTATOWO-BIUROWEGO ZWIĄZANEJ Z WYDZIELENIEM DYSPOZYTORNI WRAZ Z ZAPLECZEM		OBIEKT/ADRES:	
PROJEKT BUDOWLANY		ZAKŁAD WODOCIAGÓW I KANALIZACJI SP. Z O.O. 71-682 SZCZECIN UL.GOLISZA 10, DZ.NR 1/5, 8/16, 8/8	
JEDNOSTKA PROJEKTOWA:		INWESTOR:	
ATELIER XXI 70-535 SZCZECIN UL. OSIEK 1/4 T/F 48914643763 M 695 426810 E atelier_xxi@wp.pl		ZAKŁAD WODOCIAGÓW I KANALIZACJI SP. Z O.O. 71-682 SZCZECIN UL. GOLISZA 10	
PROJEKTANT		RYSUNEK:	
Jan Kublicki upr. proj. 48/SZ/76		RZUT PARTERU – BUDYNEK A – INSTALACJE ELEKTRYCZNE	
SPRAWDZAJĄCY		FAZA:	
mgr inż. Marek Kublicki upr. proj. ZAP/0123/POOE/13		P.B.	
		SKALA:	
		1:50	
		MIEJSCE/DATA:	
		Szczecin, 09.2015	
		NR RYS.: PB/E/01	