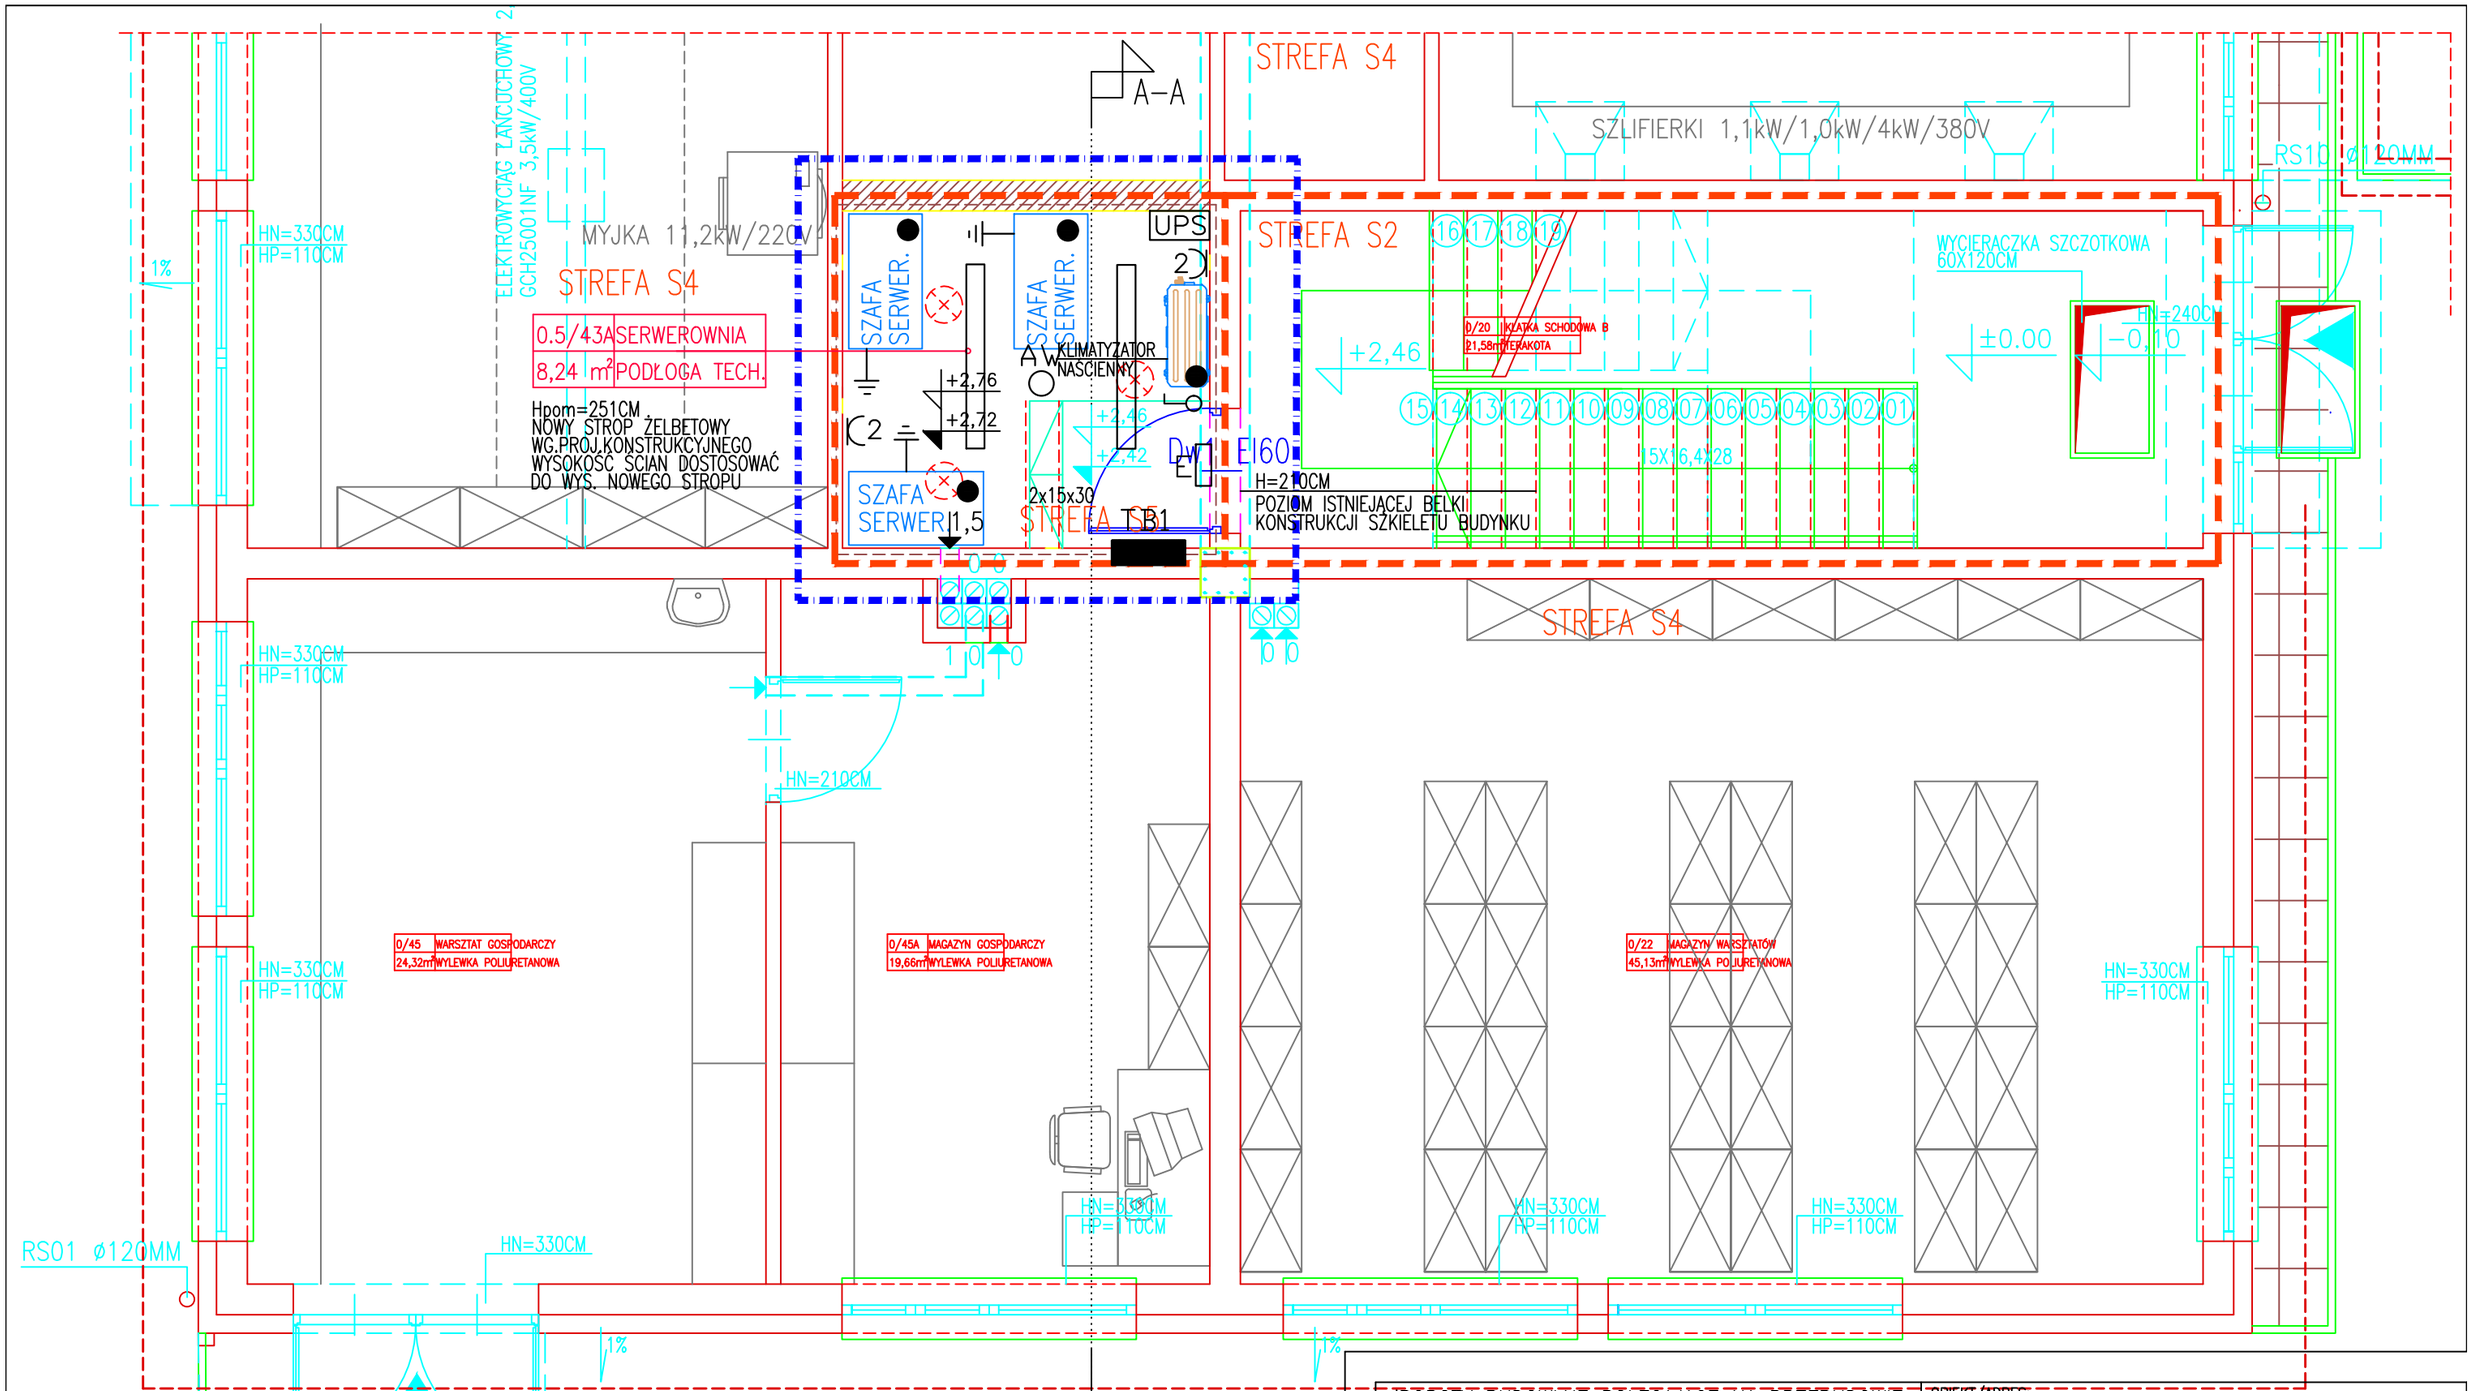


## LEGENDA

- C2 proj. gniazdo wtykowe 2x2x16A/Z
- proj. wyłącznik 1-bieg.
- E proj. oprawa ewakuacyjna z piktogramem
- AW proj. oprawa awaryjna 3x1W
- oprawa jarzeniowa z kloszem 2x35W

RZUT PIĘTRA-BUDYNEK A

| | | |
|---|---|---|
| ROBOTY BUDOWLNE POLEGAJĄCE NA PRZEBUDOWIE FRAGMENTU BUDYNKU WARSZTATOWO-BIUROWEGO ZWIĄZANEJ Z WYDZIELENIEM DYSPOZYTORNI WRAZ Z ZAPLECZEM<br>2A<br>PROJEKT BUDOWLANY | | OBIEKT/ADRES:<br>ZAKŁAD WODOCIĄGÓW I KANALIZACJI SP. Z O.O.<br>71-682 SZCZECIN<br>UL.GOLISZA 10, DZ.NR 1/5, 8/16, 8/8 |
| JEDNOSTKA PROJEKTOWA: | PODPIS/DATA | INWESTOR:<br>ZAKŁAD WODOCIĄGÓW I KANALIZACJI SP. Z O.O.<br>71-682 SZCZECIN<br>UL. GOLISZA 10 |
| ATELIER XXI<br>70-535 SZCZECIN<br>UL. OSIEK 1/4<br>T/F 48914643763 M 695 426810 E atelier_xxi@wp.pl | | RYSUNEK:<br>RZUT PÓŁPIĘTRA – BUDYNEK A – INSTALACJE ELEKTRYCZNE |
| PROJEKTANT: Jan Kublicki, upr. proj. 48/SZ/76 | | FAZA: P.B. / BRANŻA: ELEKTRYCZNA |
| SPRAWDZAJĄCY: mgr inż. Marek Kublicki, upr. proj. ZAP/0123/POOE/13 | | SKALA: 1:50 / MIEJSCE/DATA: Szczecin, 09.2015 / NR RYS.: PB/E/02 |