


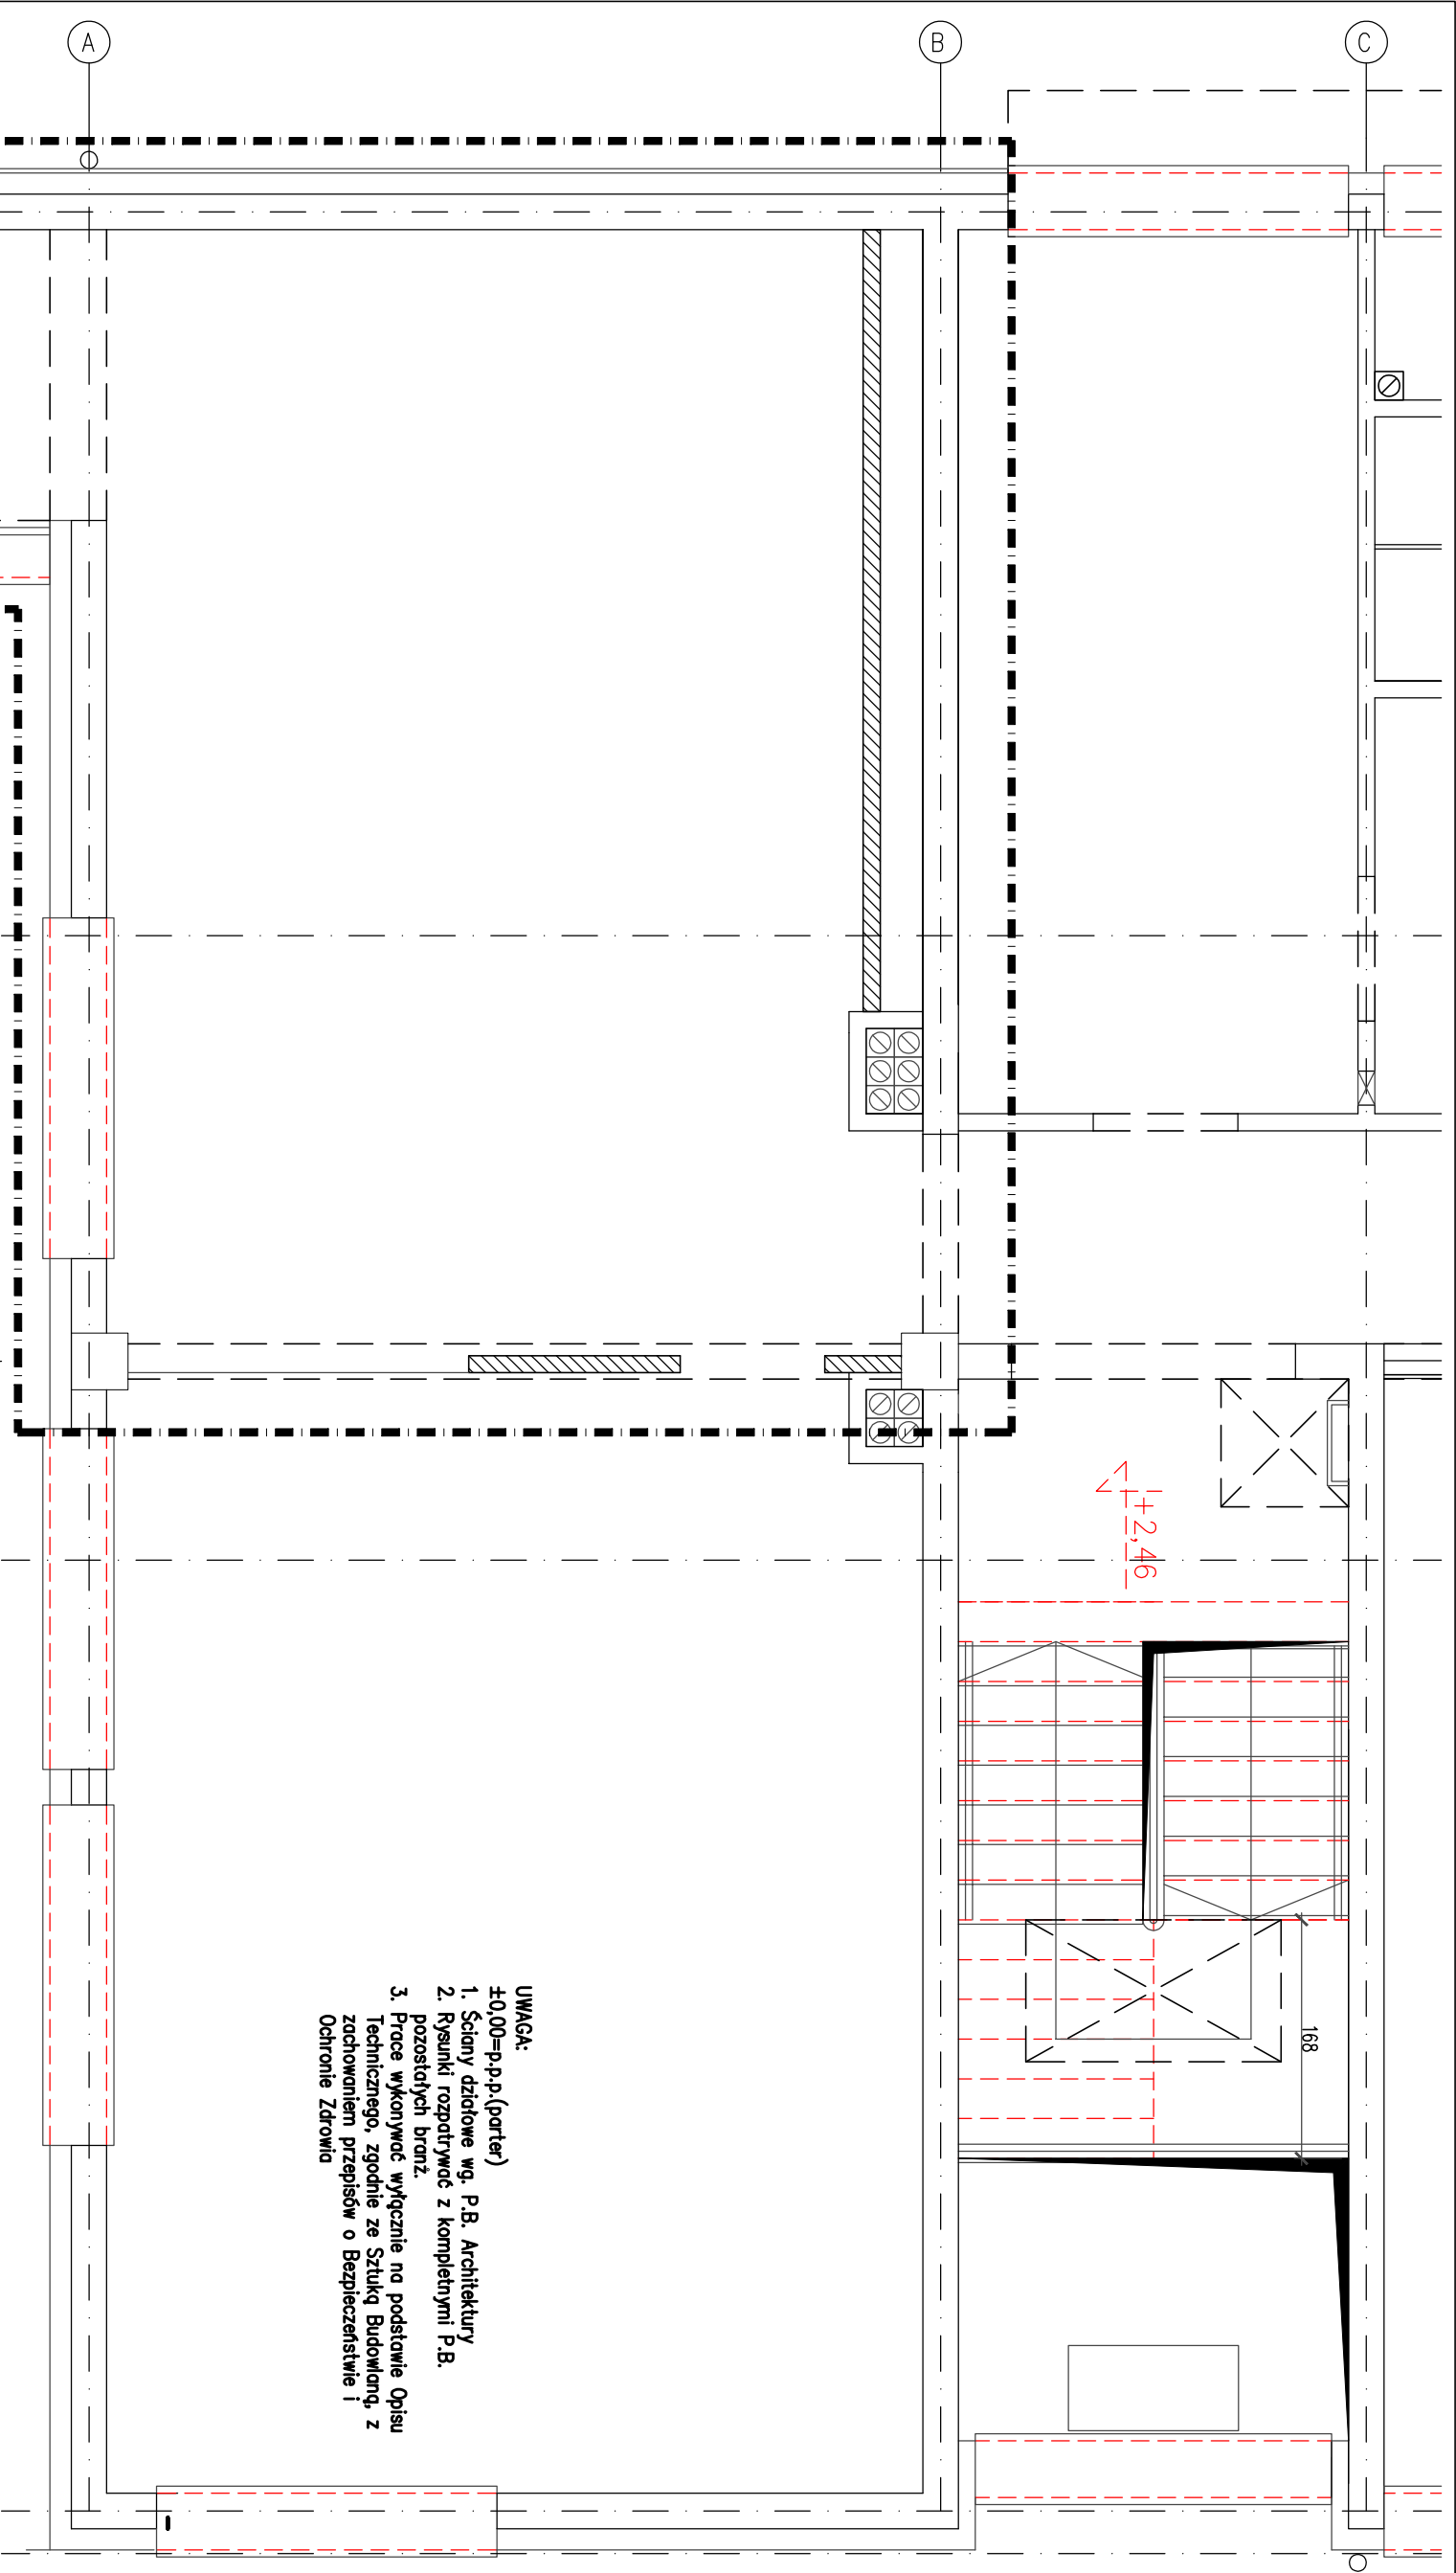


- UWAGA:
±0.00=p.p.p.(parter)
- Ściany działowe wg. P.B. Architektury
 - Rysunki rozpatrywać z kompletnymi P.B. pozostałych branż.
 - Prace wykonywać wyłączenie na podstawie Opisu Technicznego, zgodnie ze Szukłą Budowlaną, z zachowaniem przepisów o Bezpieczeństwie i Ochronie Zdrowia

UWAGI I UZGODNIENIA:
WYMIARY SPRAWDZIĆ NA BUDOWIE

LEGENDA

- ŚCIANY ISTNIEJĄCE
- ELEMENTY DO WYBURZENIA
- ŚCIANY PROJEKTOWANE
- GRANICA OPRACOWANIA

RZUT PIĘTRA-BUDYNEK A

 Tytuł opracowania:		Projekt centralnej dyspozycji sieci wod.-kan.		Imię i nazwisko		Podpis:		Nr rewizji:	
Investor:		Zakład Wodociągów i Kanalizacji Sp. z o.o. ul. Goliśza 10, 71-682 Szczecin		Projektant		mgr inż. Bartosz Januszczyński ZAP/0102-P00K/08		Data rewizji:	
 Mercomp Szczecin Sp. z o.o. ul. Rapackiego 14, 71-575 Szczecin tel. (91) 423 34 03, fax (91) 424 03 31 e-mail: firma@mercomp.szczecin.pl		Faza:		Projekt wykonawczy					
		Branża:		AKPIA					
		Lokalizacja:		ZWIK Sp. z o.o. ul. Goliśza 10, 71-682 Szczecin		Sprawdzający		mgr inż. Wojciech Witkowski ZAP/0135-P00K/12	
		Tytuł rysunku:		RZUT 1 PIĘTRA -BUDYNEK A- FRAGMENT		Data:		październik 2015	
ATELIER XXI UL. OSIEK 1/4 70-535 SZCZECIN T/F 48914643763 M 695 426810 E atelier_xxi@wp.pl				PRAWA AUTORSKIE ZASTRZEŻONE Niniejszy projekt / umów architektoniczny jest chroniony prawem autorskim zgodnie z art.1 i następnymi Ustawy o Prawie Autorskim i Prawach Pokrewnych z dn. 4.02.1994 r. (Dz.U. nr 24 poz.83 z 23.02.1994r)					
								Nr rysunku: PW/K/03	
								Skala: 1:50	

ERROR: syntaxerror
OFFENDING COMMAND: --nostringval--

STACK:

/Title
()
/Subject
(D:20151014114630+02'00')
/ModDate
()
/Keywords
(PDFCreator Version 0.9.5)
/Creator
(D:20151014114630+02'00')
/CreationDate
(HS-9)
/Author
-mark-