


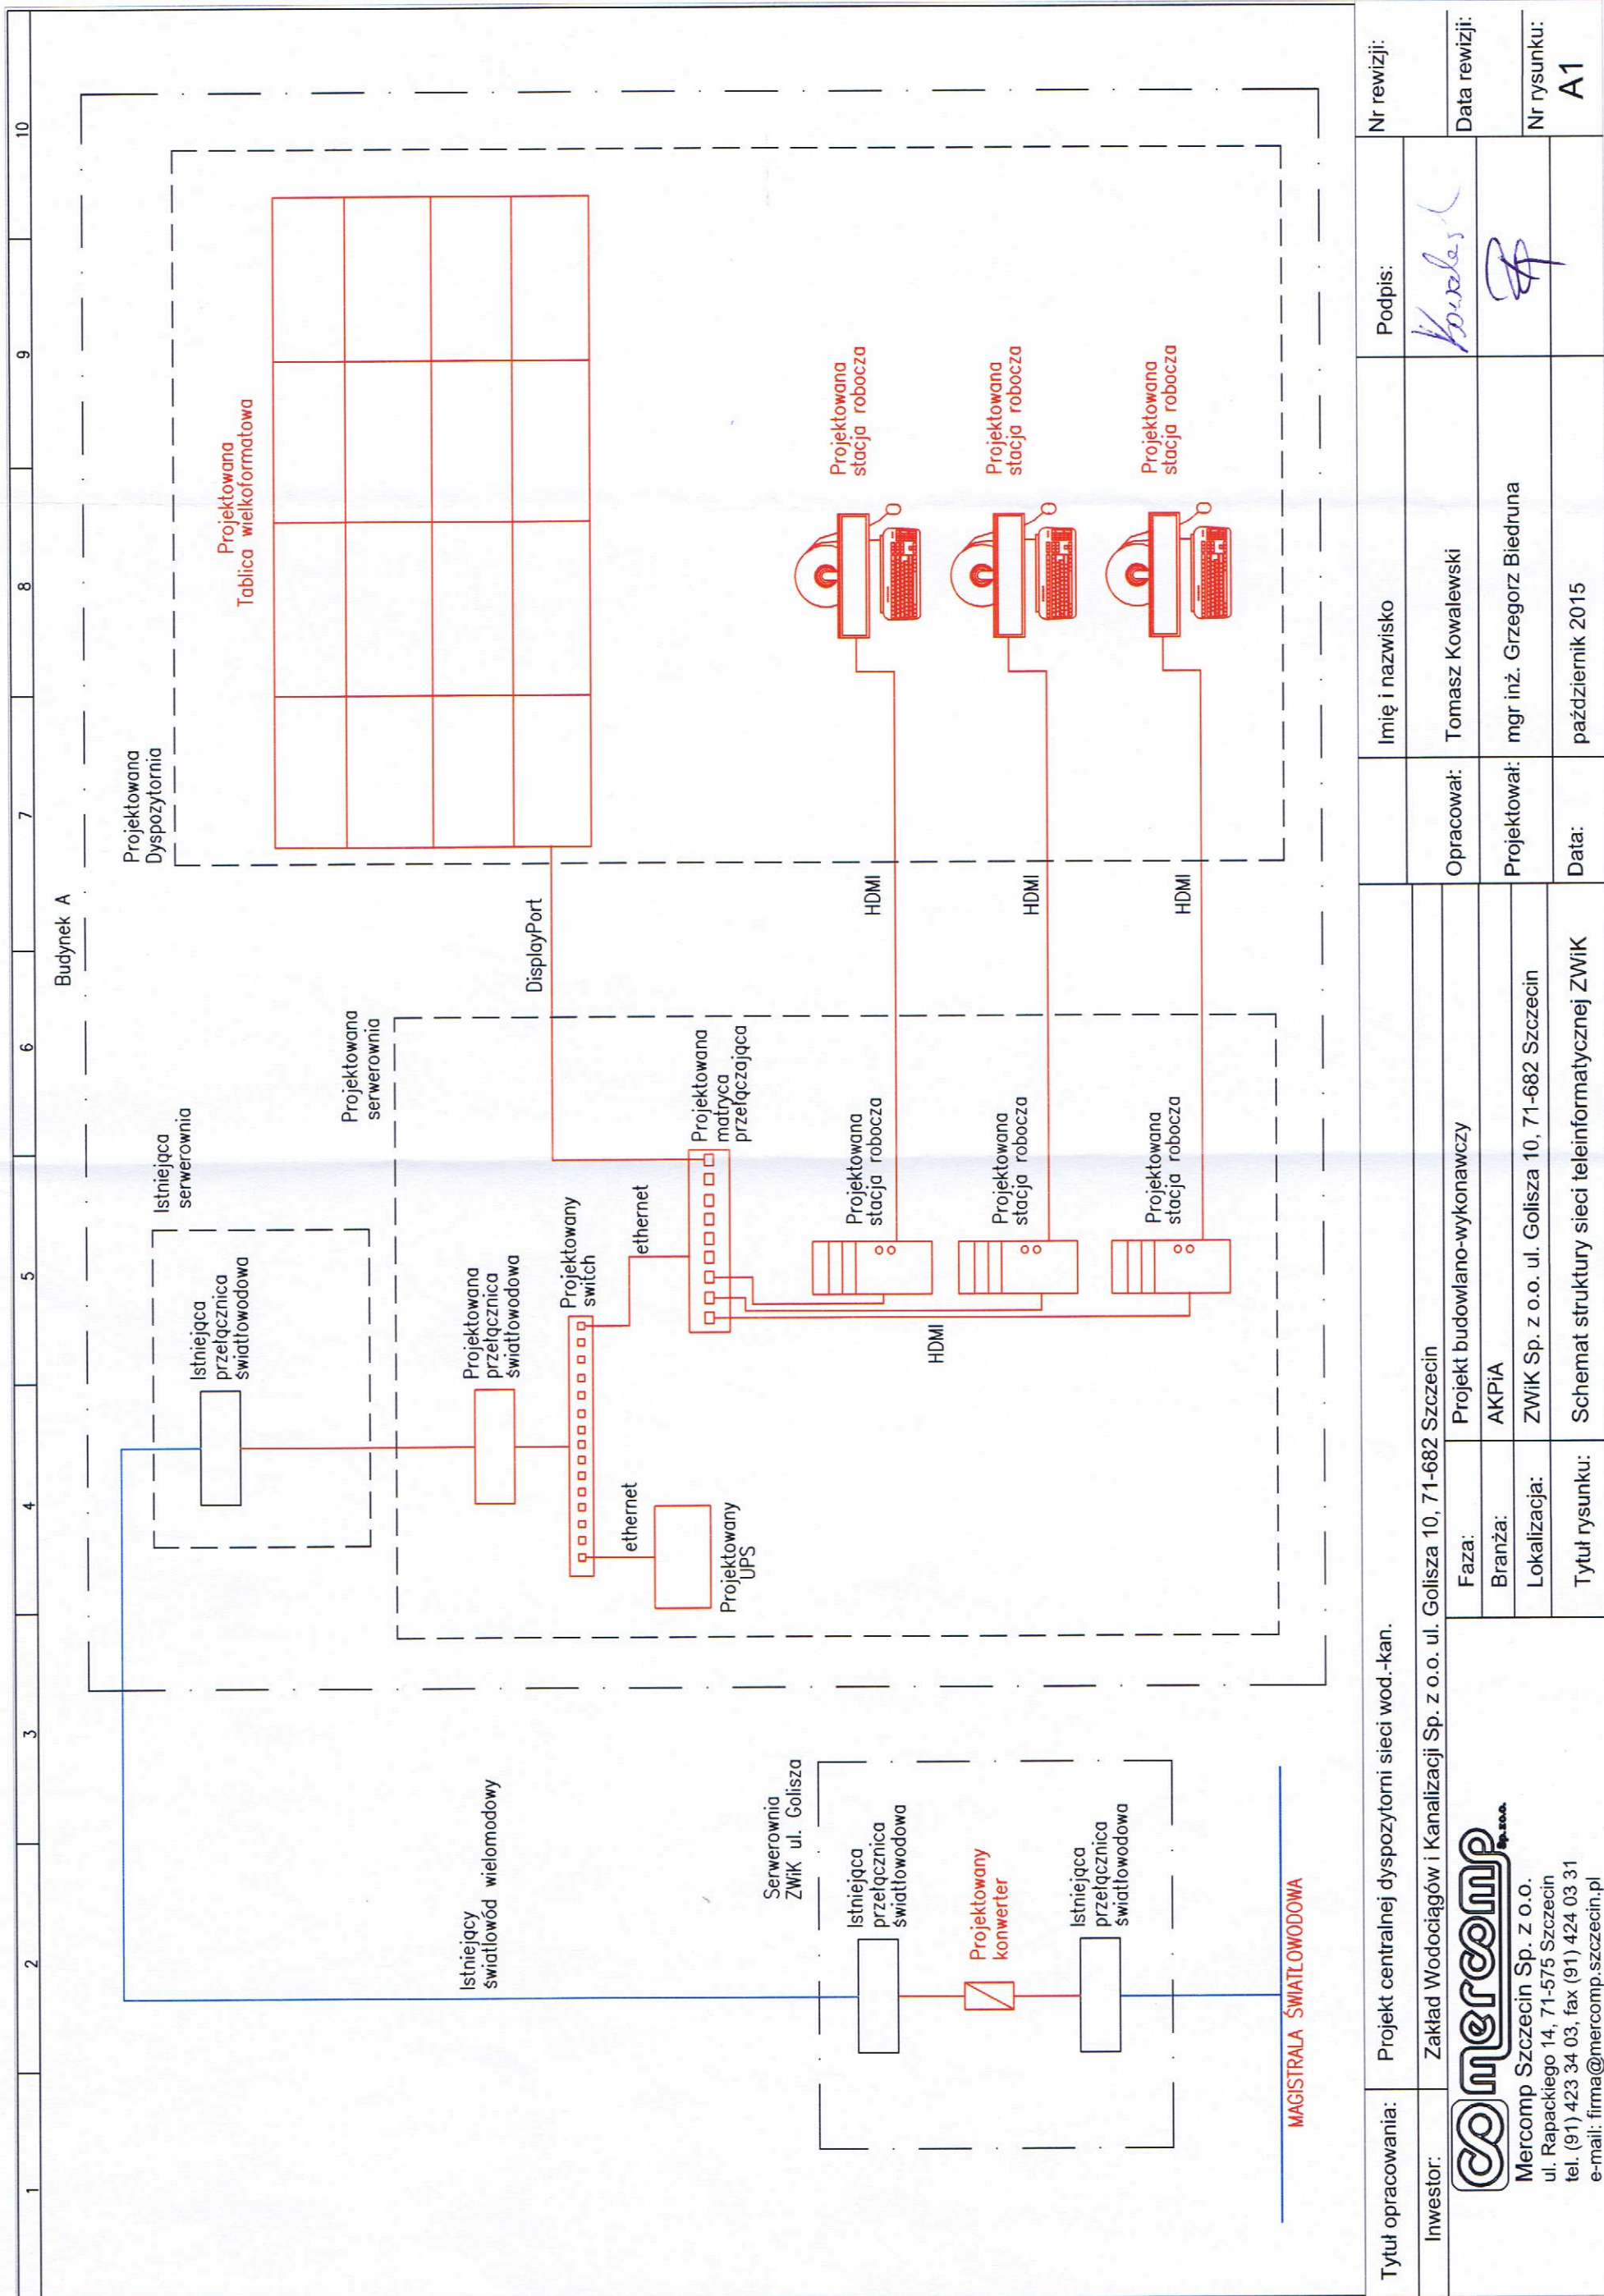

Tytuł opracowania: Projekt centralnej dyspozytorni sieci wod.-kan.

Inwestor: Zakład Wodociągów i Kanalizacji Sp. z o.o. ul. Golisza 10, 71-682 Szczecin

Imię i nazwisko: Tomasz Kowalewski

Opracował: mgr inż. Grzegorz Biedruna

Data: październik 2015

Nr rewizji:

Data rewizji:

Nr rysunku: A1

Faza: Projekt budowlano-wykonawczy


Branża: AKPIA

Lokalizacja: ZWiK Sp. z o.o. ul. Golisza 10, 71-682 Szczecin

Tytuł rysunku: Schemat struktury sieci teleinformatycznej ZWiK

Logo:

Mercomp Szczecin Sp. z o.o.
 ul. Rapackiego 14, 71-575 Szczecin
 tel. (91) 423 34 03, fax (91) 424 03 31
 e-mail: firma@mercomp.szczecin.pl

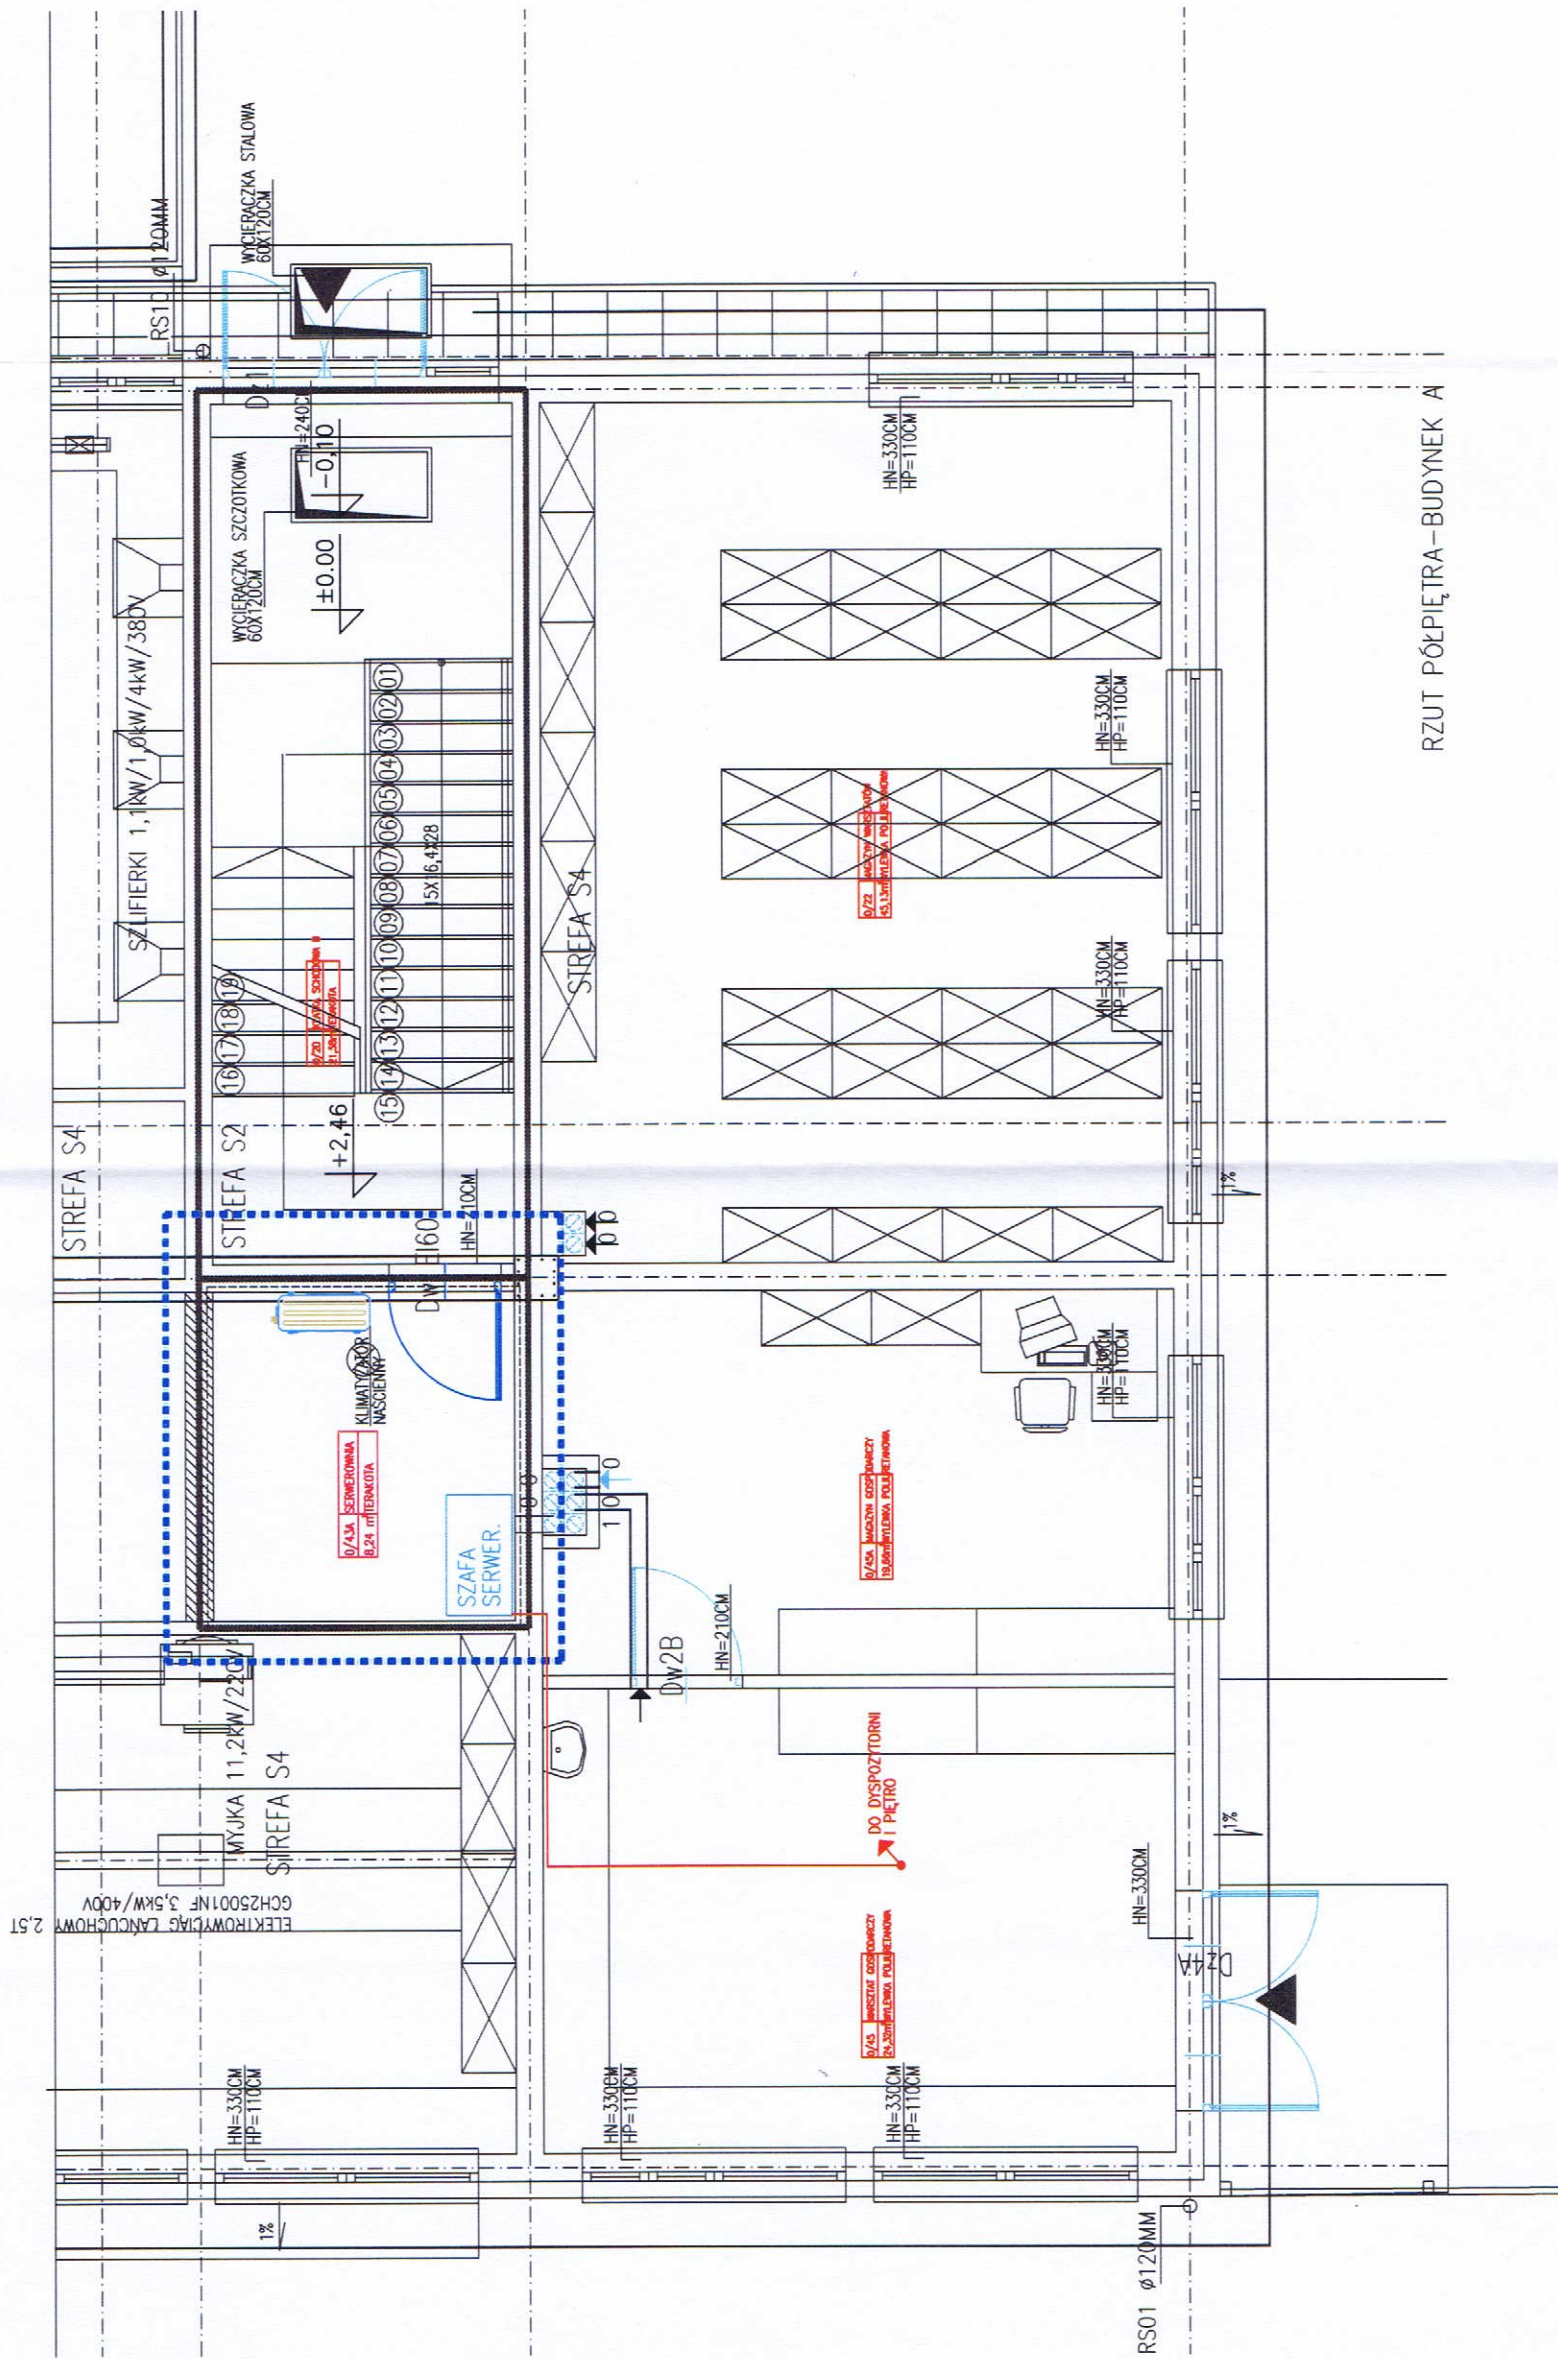

RZUT PÓŁPIĘTRA - BUDYNEK A

Tytuł opracowania:		Projekt centralnej dyspozytorni sieci wod.-kan.				Imię i nazwisko		Podpis:		Nr rewizji:	
Inwestor:		Zakład Wodociągów i Kanalizacji Sp. z o.o. ul. Golisza 10, 71-682 Szczecin				Opracował:		Tomasz Kowalewski		Data rewizji:	
 Mercomp Szczecin Sp. z o.o. ul. Rapackiego 14, 71-575 Szczecin tel. (91) 423 34 03, fax (91) 424 03 31 e-mail: firma@mercomp.szczecin.pl		Faza:		Projekt budowlano-wykonawczy		Projektował:		mgr inż. Grzegorz Biedruna		Nr rysunku: A2	
		Branża:		AKPIA							
		Lokalizacja:		ZWIK Sp. z o.o. ul. Golisza 10, 71-682 Szczecin							
				Tytuł rysunku:		Trasy kablowe - rzut półpiętra		Data:		październik 2015	



Mercomp Szczecin Sp. z o.o.
ul. Rapackiego 14, 71-575 Szczecin
tel. (91) 423 34 03, fax (91) 424 03 31
e-mail: firma@mercomp.szczecin.pl

