


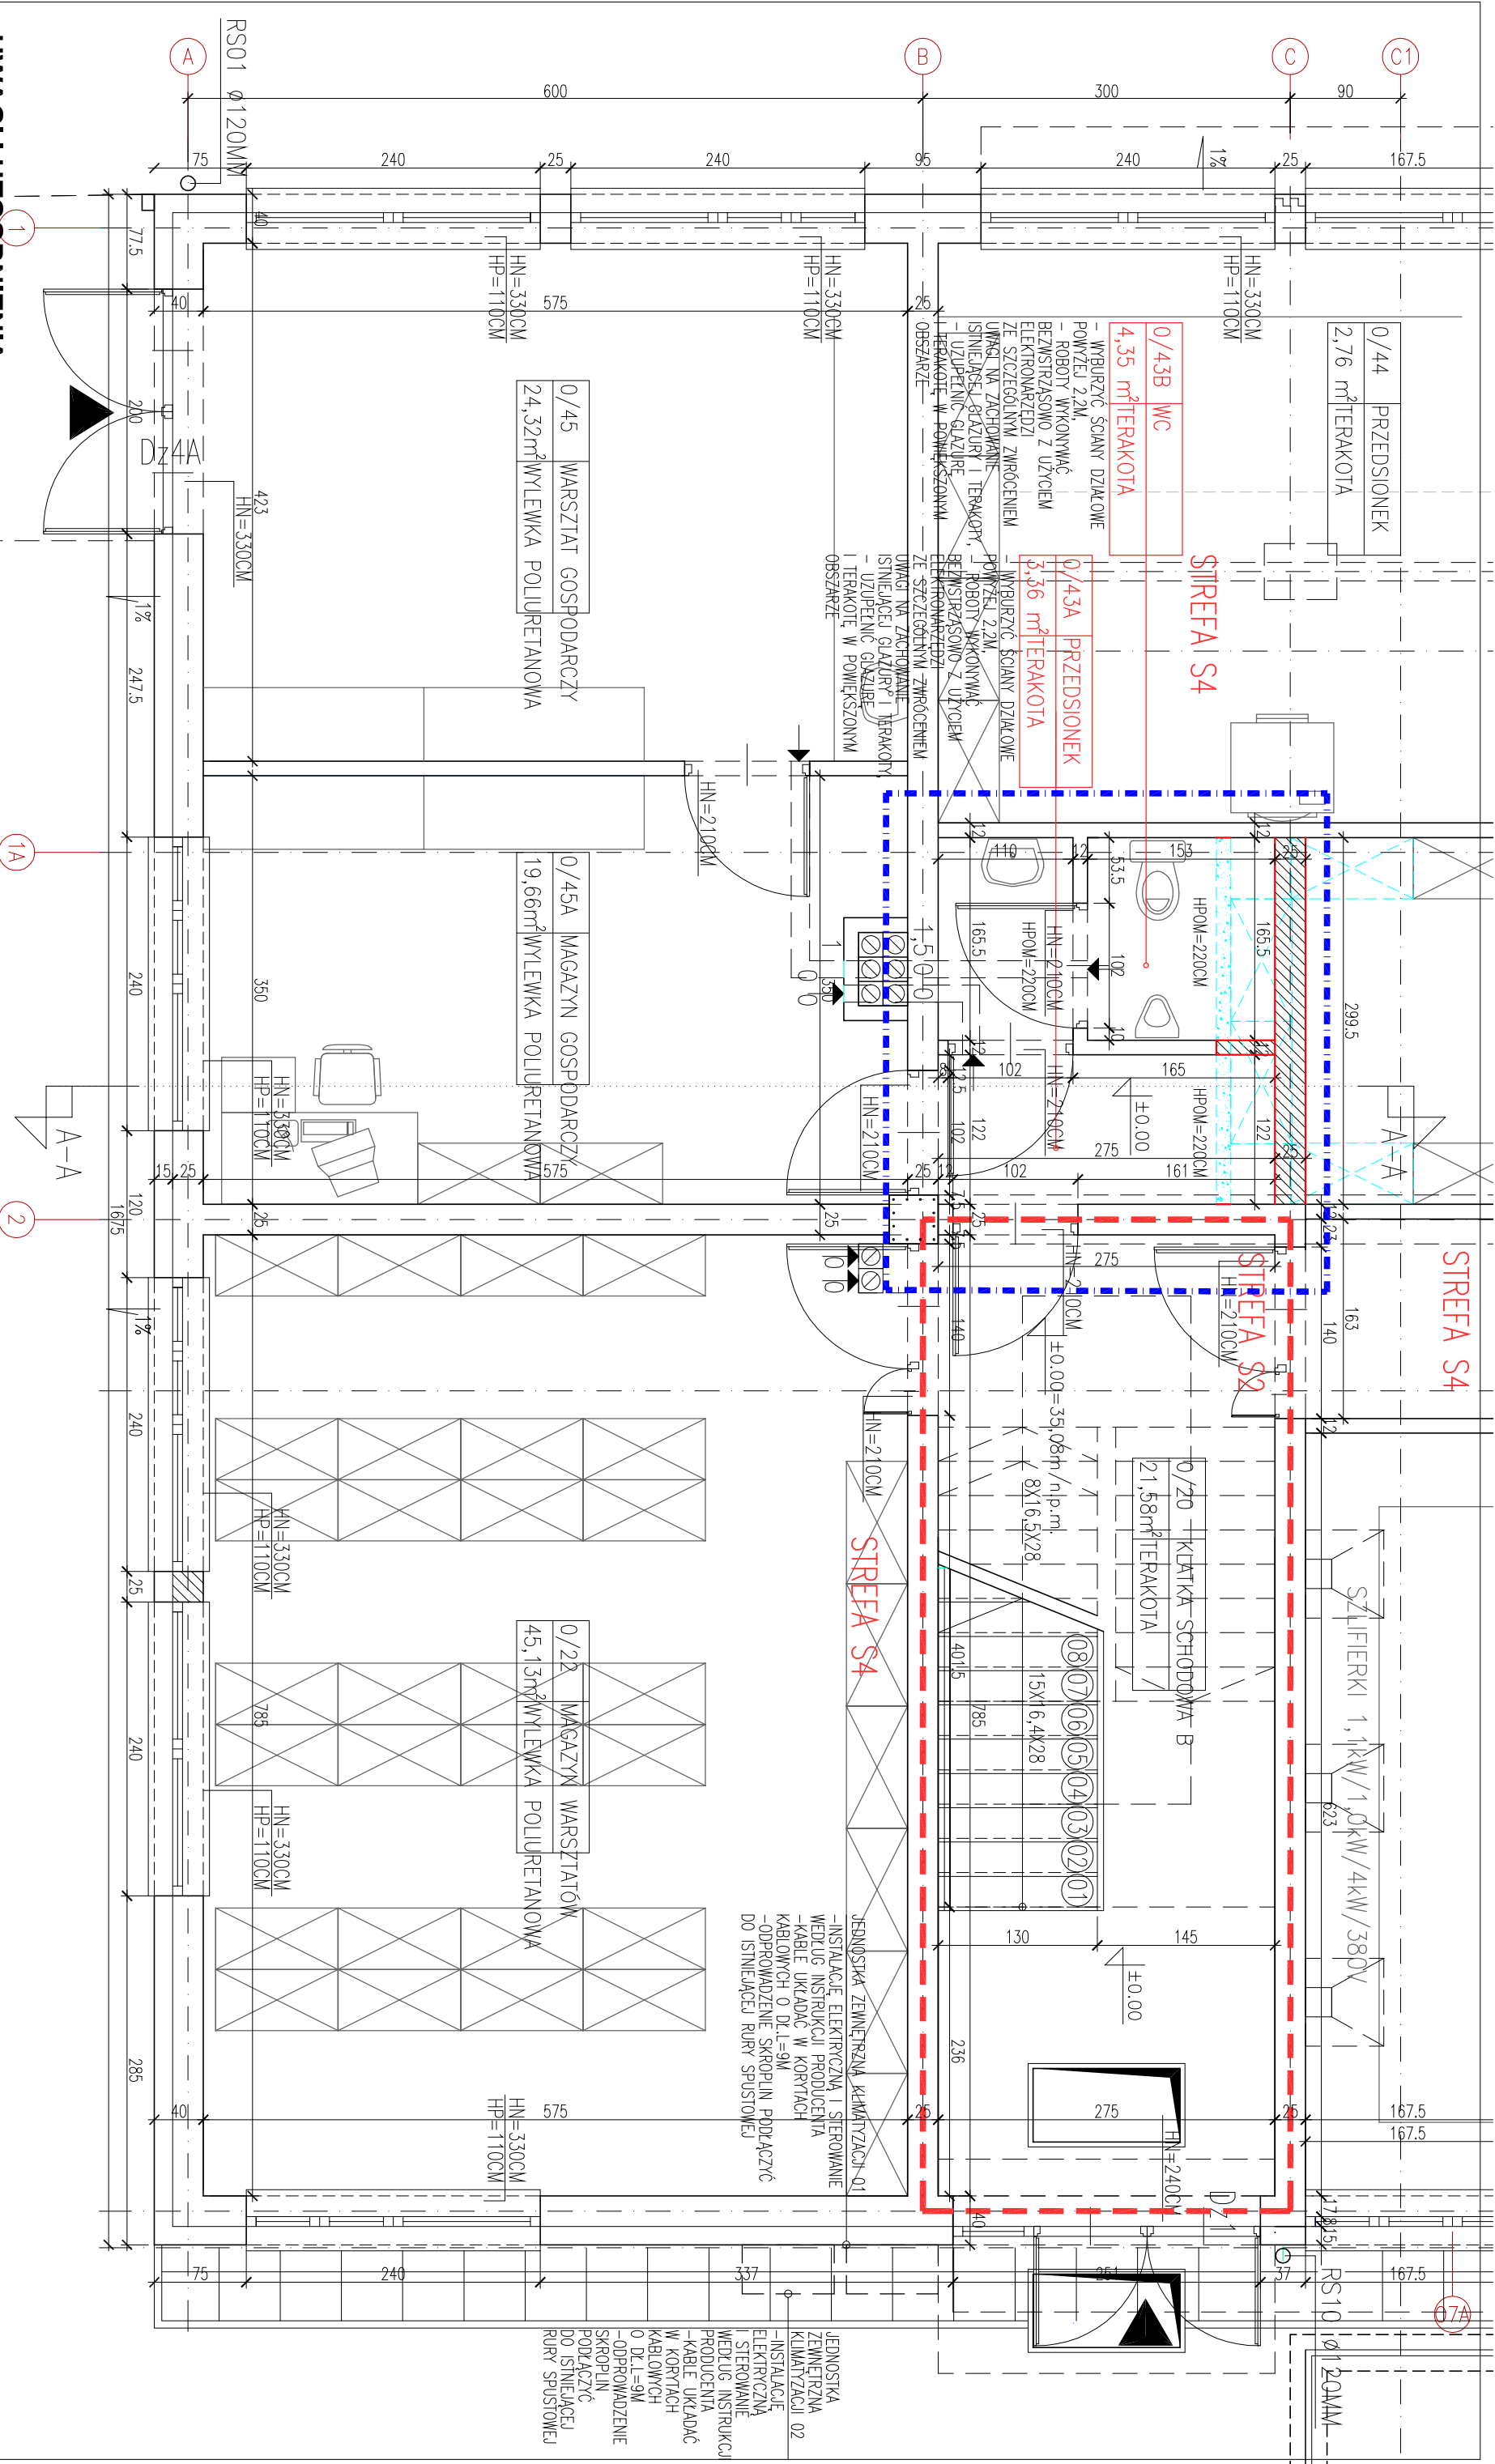

UWAGI I UZGODNIENIA:

WYMIARY SPRAWDZIĆ NA BUDOWIE

- GRANICA OPRACOWANIA
- PROJEKTOWANY PODZIAŁ NA STREFY POŻAROWE
- ŚCIANA ISTNIEJĄCA
- ISTN. ELEMENTY W WIDOKU
- ELEMENTY NOWOPROJEKTOWANE
- ELEMENTY DO DEMONTAŻU
- LINIA WYMIAROWA
- NOWA STOLARKA OKIENNA/DRZWIOWA
- PROJEKTOWANE WYPOSAŻENIE

Tytuł opracowania:		Projekt centralnej dyspozytorni sied wod.-kan. - Projekt nr 2		Imię i nazwisko		Podpis:		Nr rewizji:	
Inwestor:		Zakład Wodociągów i Kanalizacji Sp. z o.o. ul. Goliśza 8, 71-682 Szczecin		Projektant		mgr inż. arch. Krzysztof Kalerł		Data rewizji:	
Branża:		Projekt wykonawczy		Faza:		upr. proj. 21/SZ/98, ZP-0383		Nr rysunku:	
Lokalizacja:		AKPIA		Sprawdzający		mgr inż. arch. Monika Sawicka		PW/A/02	
Tytuł rysunku:		RZUT PARTERU		Data:		październik 2015		Skala:	
ATELIER XXI UL. OSIEK 1/4 70-535 SZCZECIN		PRAWA AUTORSKIE ZASTRZEŻONE		Niniejszy projekt / umów architektoniczny jest chroniony prawem autorskim zgodnie z art. 1 i następnymi Ustawy o Prawie Autorskim i Prawach Pokrewnych z dn. 4.02.1994 r. (Dz.U. nr24 poz.83 z 23.02.1994r.)				1:50	