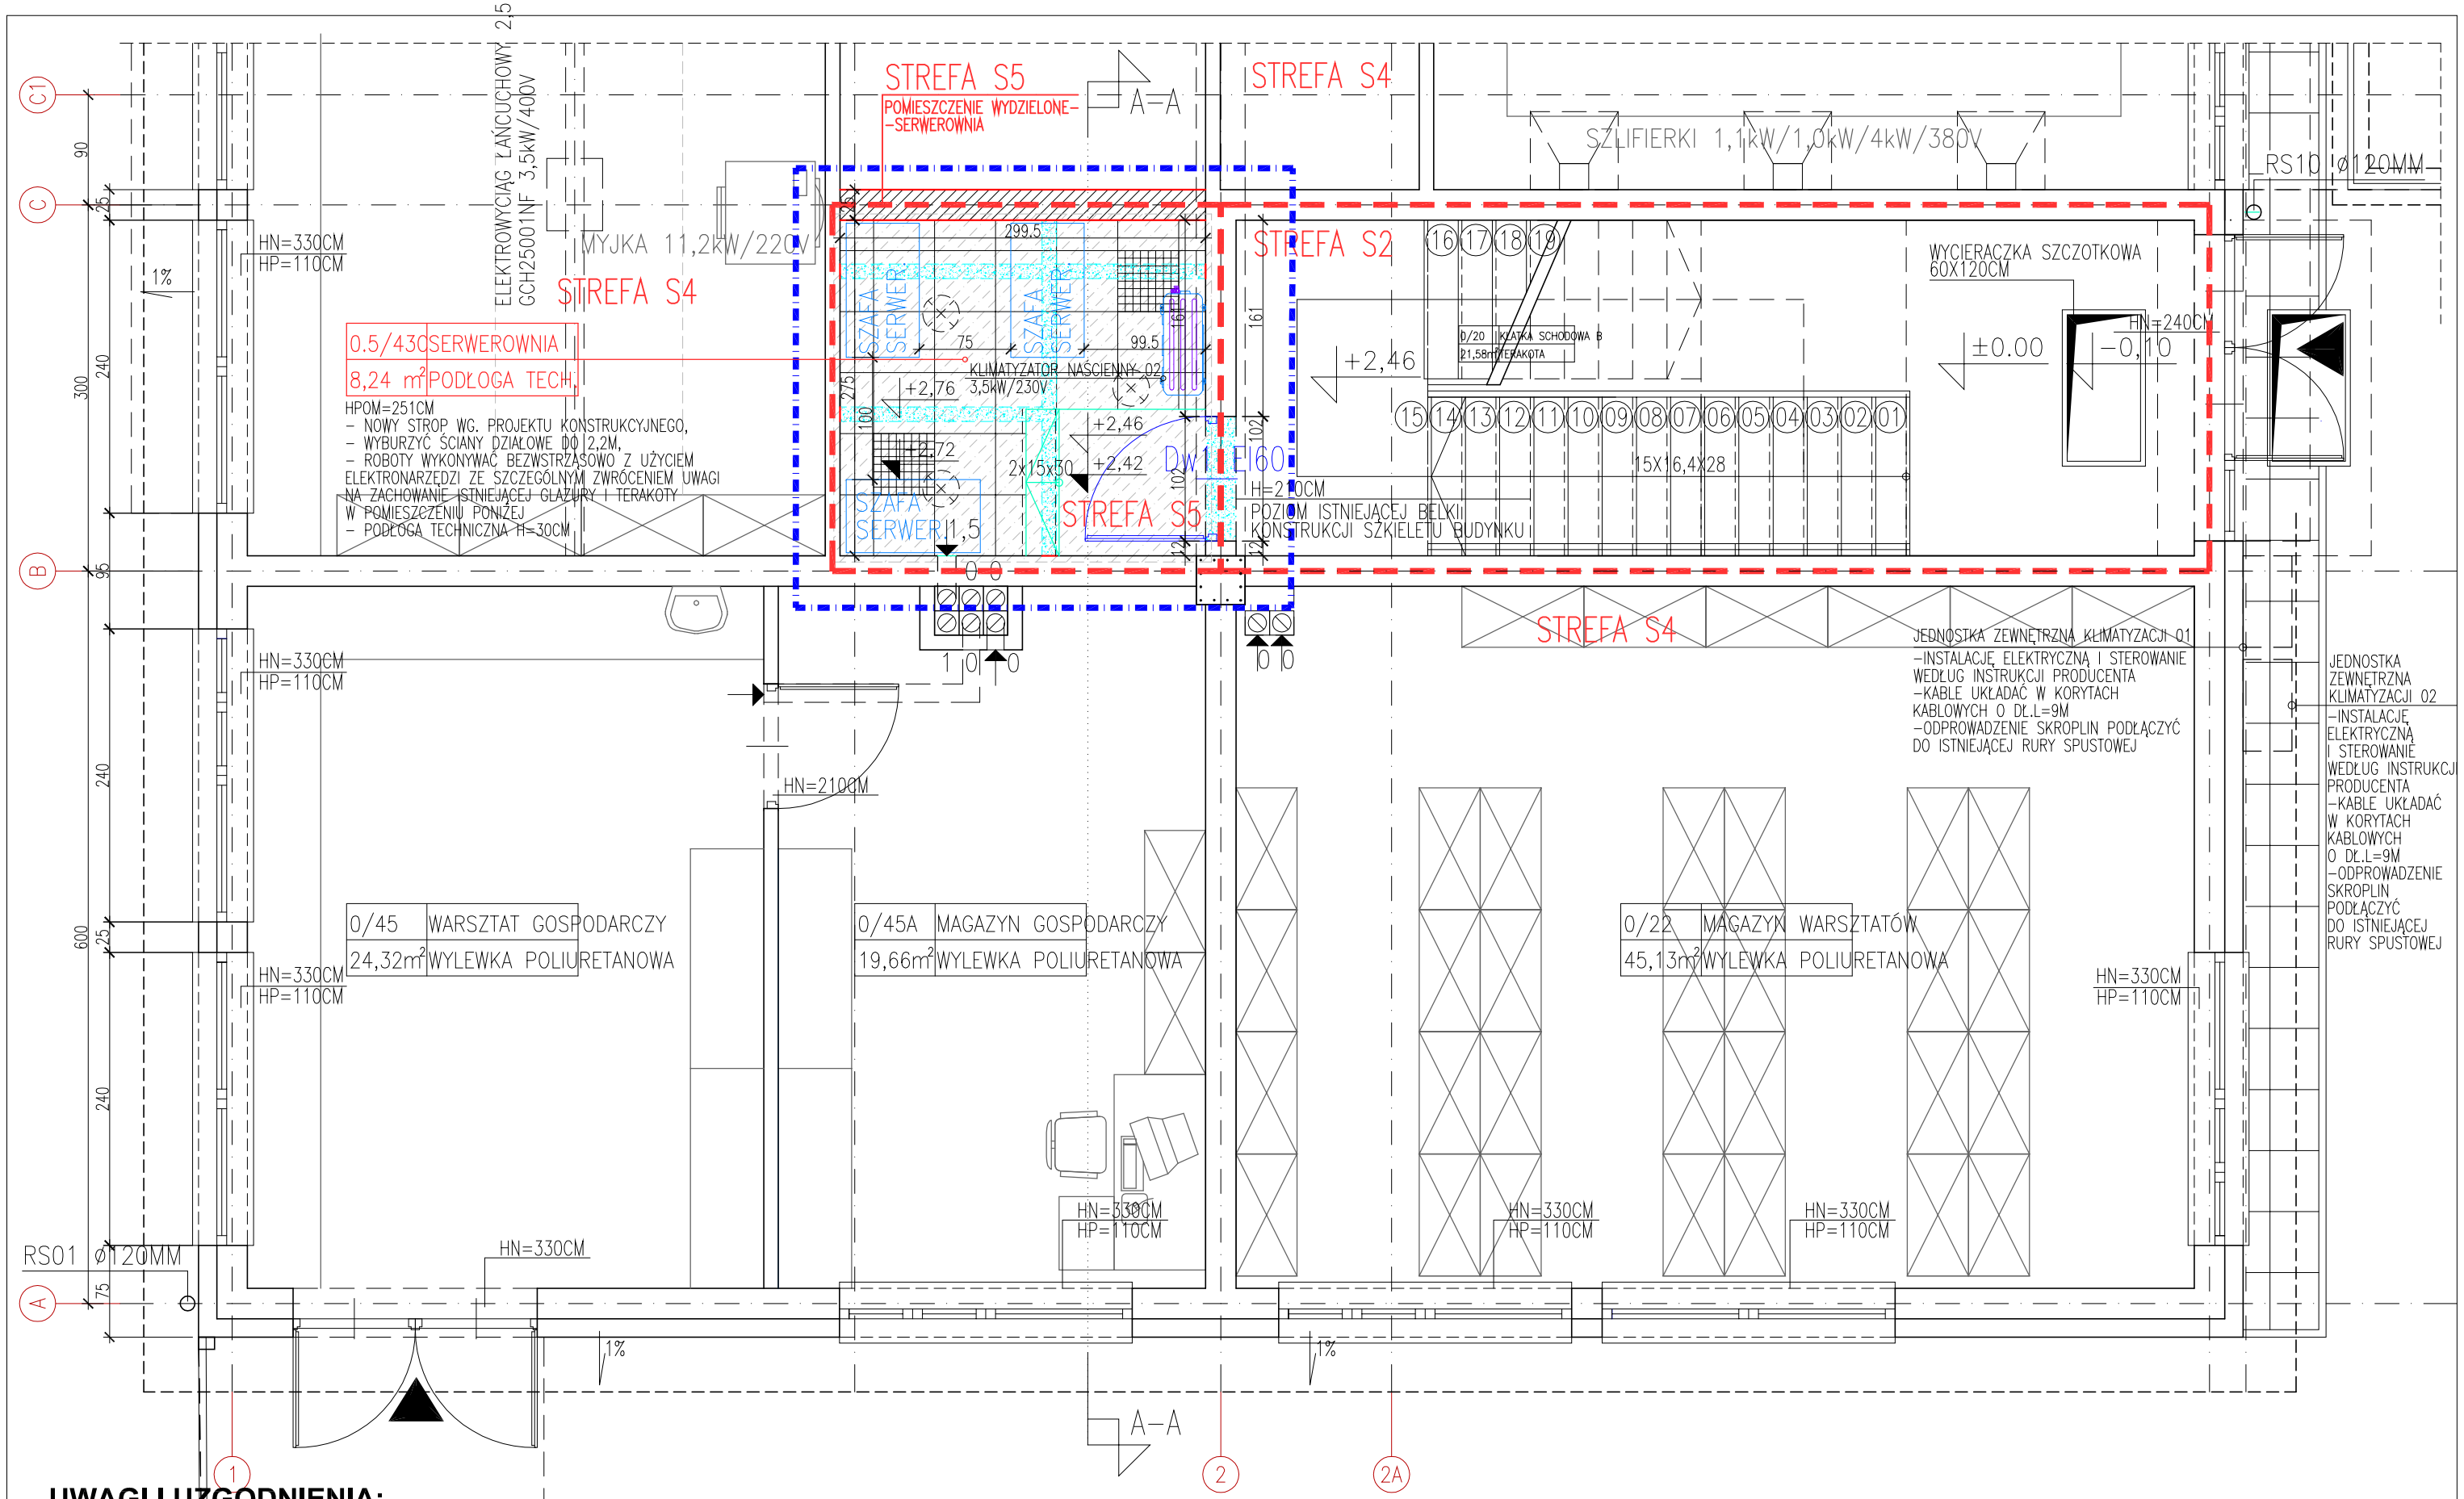

UWAGI I UZGODNIENIA:

WYMIARY SPRAWDZIĆ NA BUDOWIE

GRANICA OPRACOWANIA

STREFA S5 — PROJEKTOWANY PODZIAŁ NA STREFY POŻAROWE

ŚCIANA ISTNIEJĄCA

ISTN. ELEMENTY W WIDOKU

ELEMENTY NOWOPROJEKTOWANE

ELEMENTY DO DEMONTAŻU

102.5 — LINIA WYMIAROWA

NOWA STOLARKA OKIENNA/DRZWIOWA

PROJEKTOWANE WYPOSAŻENIE

Tytuł opracowania:	Projekt centralnej dyspozytorni sieci wod.-kan. - Projekt nr 2	Imię i nazwisko		Podpis:	Nr rewizji:
Inwestor:	Zakład Wodociągów i Kanalizacji Sp. z o.o. ul. Golisza 10, 71-682 Szczecin	Projektant	mgr inż. arch. Krzysztof Kalert upr. proj. 2/SZ/98, ZP-0383		Data rewizji:
Mercomp Szczecin Sp. z o.o. ul. Rapackiego 14, 71-575 Szczecin tel. (91) 423 34 03, fax (91) 424 03 31 e-mail: firma@mercomp.szczecin.pl	Faza: Projekt wykonawczy	Sprawdzający	mgr inż. arch. Monika Sawicka upr. proj. 12/ZPOIA/OKK/2007		Nr rysunku: PW/A/03
	Branża: AKPiA				
	Lokalizacja: ZWiK Sp. z o.o. ul. Golisza 8, 71-682 Szczecin				
	Tytuł rysunku: RZUT PÓŁPIĘTRA -BUDYNEK AB- FRAGMENT	Data:	październik 2015		Skala: 1:50
ATELIER XXI UL. OSIEK 1/4 70-535 SZCZECIN T/F 48914643763 M 695 426810 E atelier_xxi@wp.pl		PRAWA AUTORSKIE ZASTRZEŻONE Niniejszy projekt / utwór architektoniczny jest chroniony prawem autorskim zgodnie z art.1 i następne Ustawy o Prawie Autorskim i Prawach Pokrewnych z dn. 4.02.1994 r (Dz.U. nr24 poz.83 z 23.02.1994r)			