


UWAGI I UZGODNIENIA:
WYMIARY SPRAWDZIĆ NA BUDOWIE

- GRANICA OPRACOWANIA
- PROJEKTOWANY PODZIAŁ NA STREFY POŻAROWE
- ŚCIANA ISTNIEJĄCA
- ISTN. ELEMENTY W WIDOKU
- ELEMENTY NOWOPROJEKTOWANE
- ELEMENTY DO DEMONTAŻU
- LINIA WYMAROWA

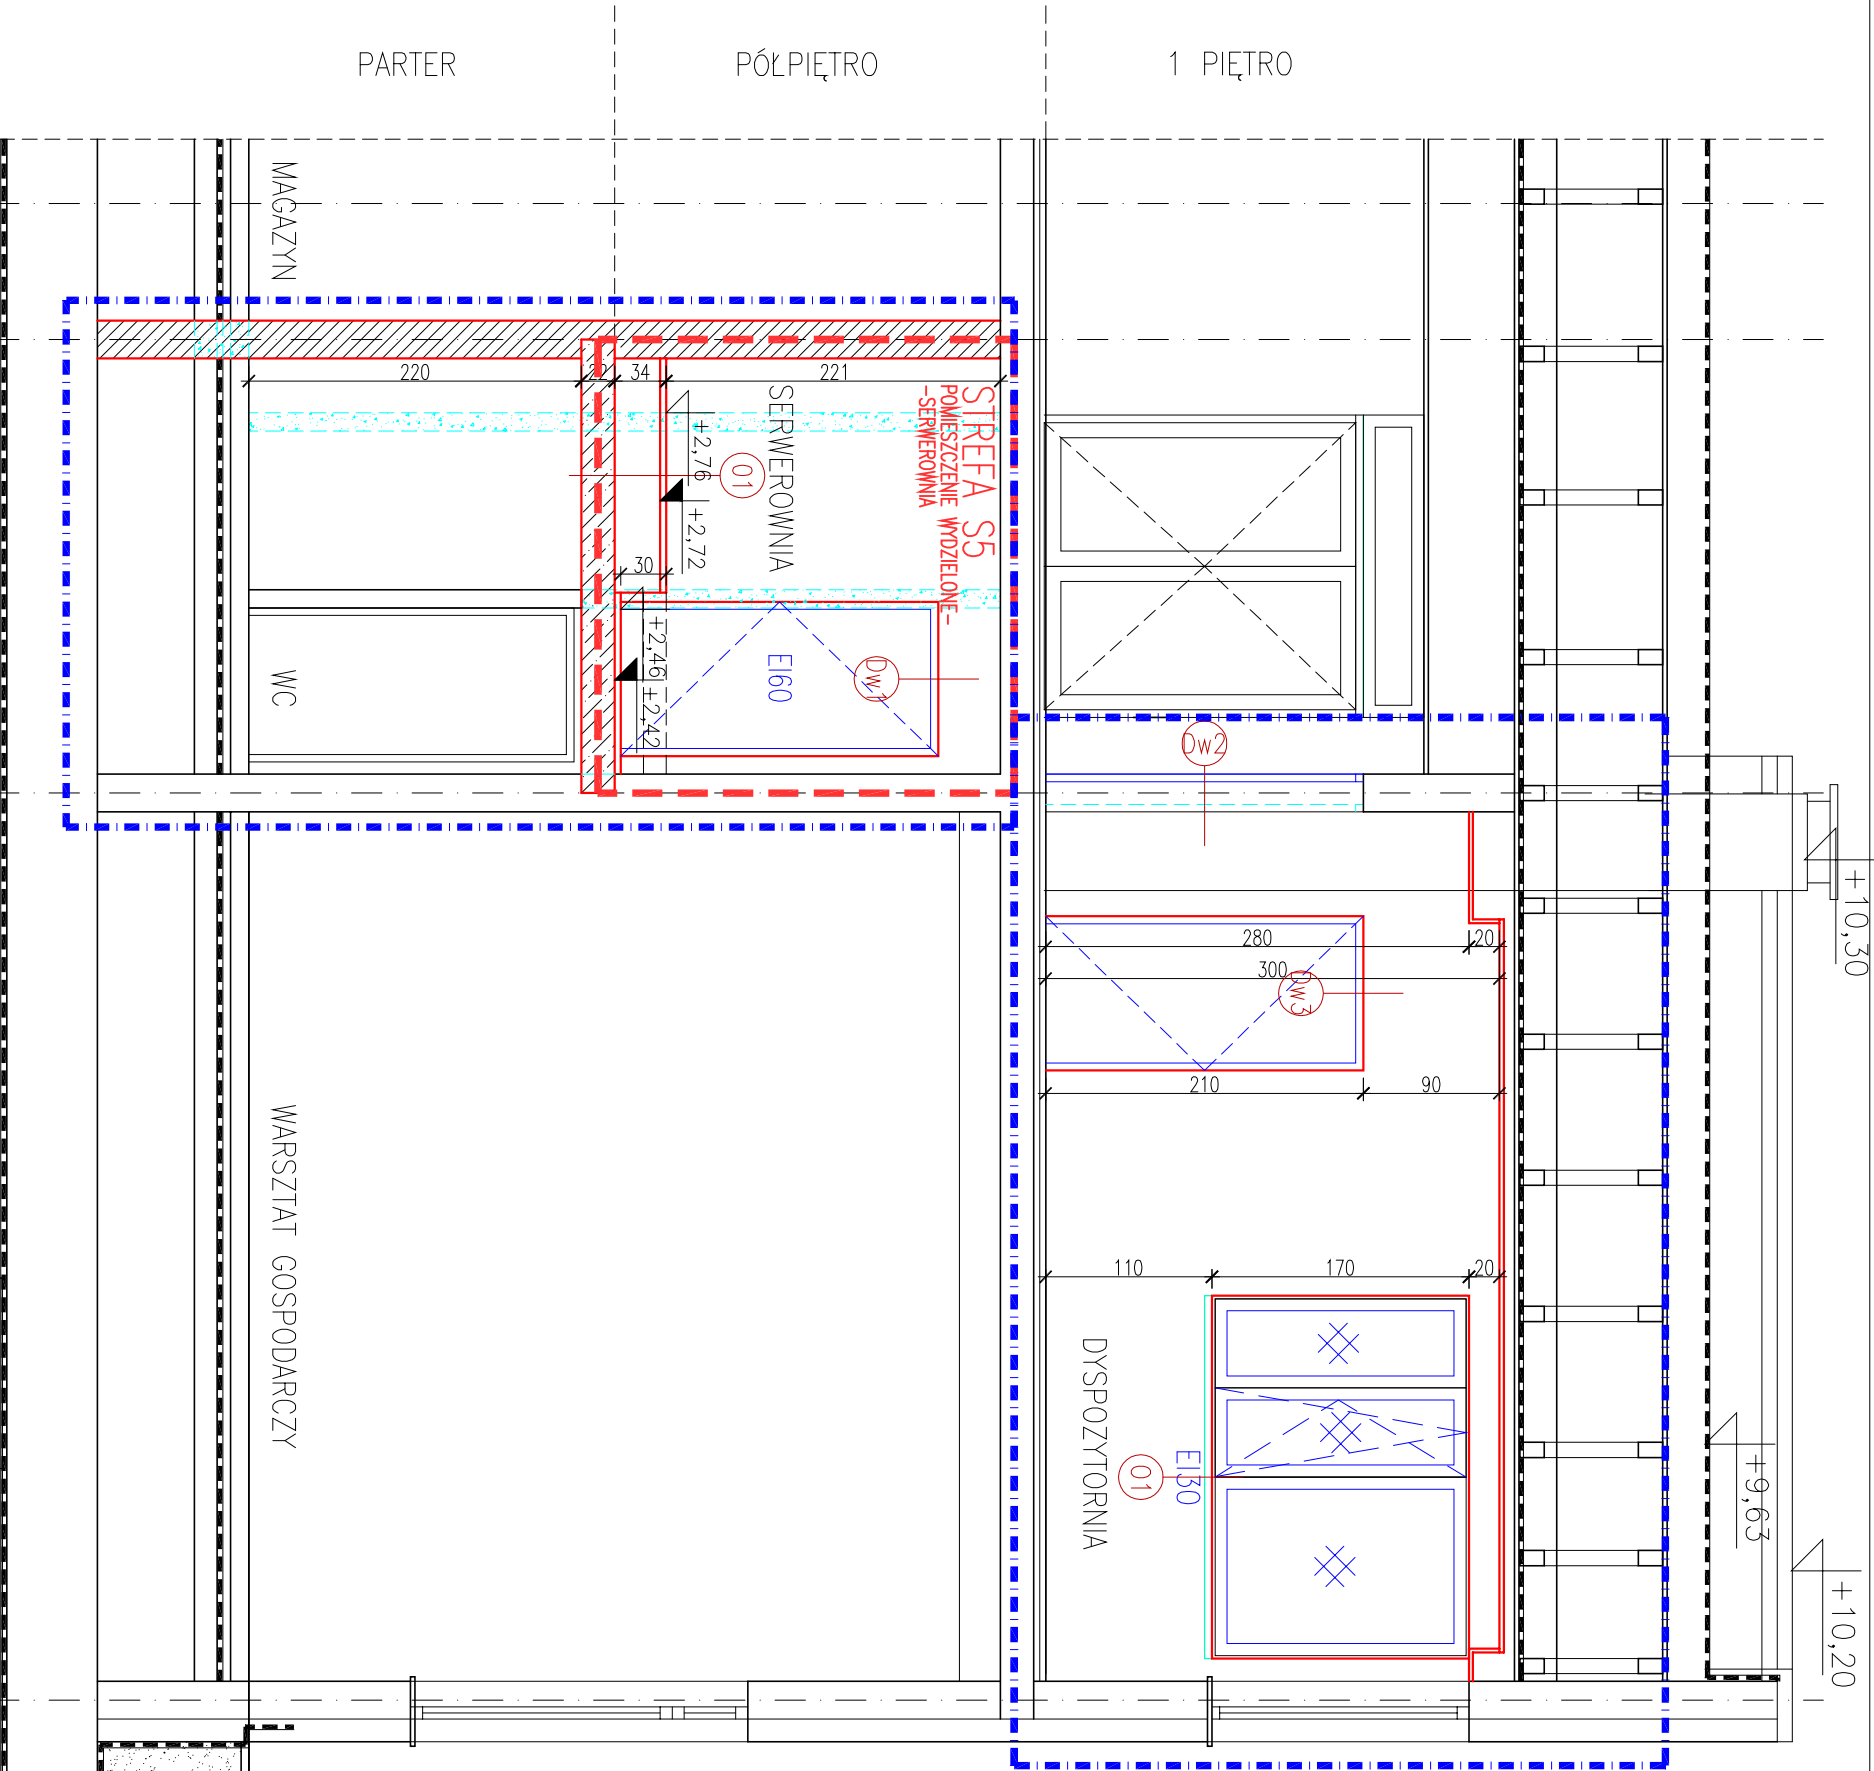

Tytuł opracowania:		Projekt centralnej dyspozycji sieci wod.-kan. - Projekt nr 2		Imię i nazwisko		Podpis:	Nr rewizji:	
Investor:	Zakład Wodociągów i Kanalizacji Sp. z o.o. ul. Goliśza 10, 71-682 Szczecin			Projektant	mgr inż. arch. Krzysztof Kalent upr. proj. 21SZ/98, ZP-0383			Data rewizji:
 Mercomp Szczecin Sp. z o.o., ul. Rapackiego 14, 71-575 Szczecin tel. (91) 423 34 03, fax (91) 424 03 31 e-mail: firma@mercomp.szczecin.pl	Faza:	Projekt wykonawczy			mgr inż. arch. Monika Sawicka upr. proj. 12ZPOIA/OKK/2007			Nr rysunku:
	Branża:	AKPIA						PW/A/05
	Lokalizacja:	ZWK Sp. z o.o. ul. Goliśza 8, 71-682 Szczecin						Skala:
	Tytuł rysunku:	PRZEKROJ A-A			październik 2015			1:50
ATELIER XXI UL. OSIEK 1/4 70-535 SZCZECIN T/F 48914643763 M 695 426810 E atelier_xxi@wp.pl				PRAWA AUTORSKIE ZASTRZEŻONE Niniejszy projekt / umów architektoniczny jest chroniony prawem autorskim zgodnie z art. 1 i następnymi Ustawy o Prawie Autorskim i Prawach Pokrewnych z dn. 4.02.1994 r. (Dz.U. nr24 poz.83 z 23.02.1994r.)				