
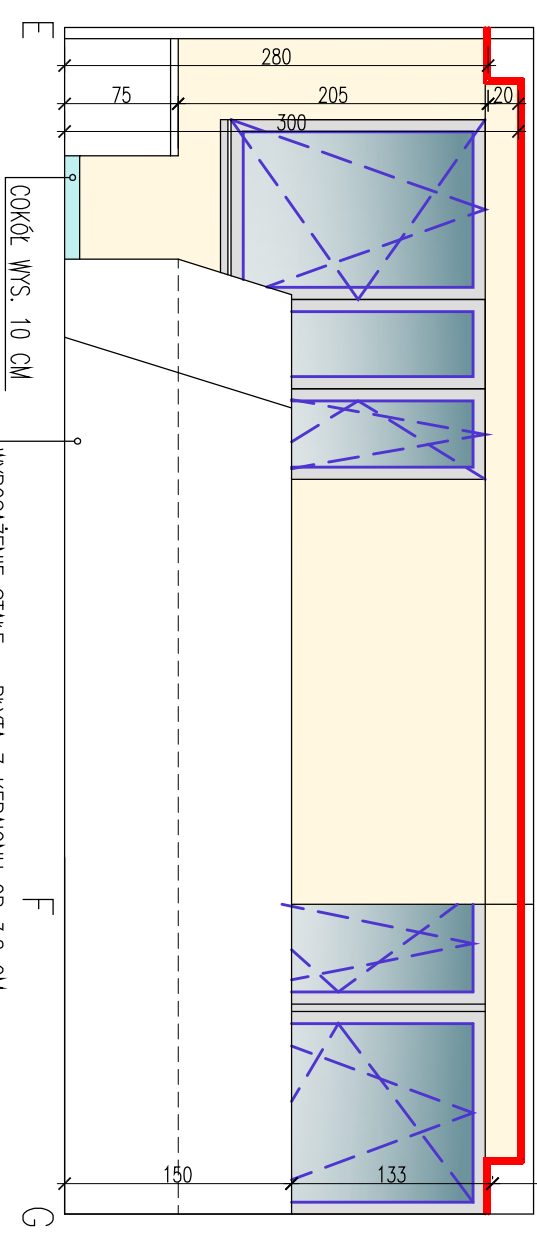
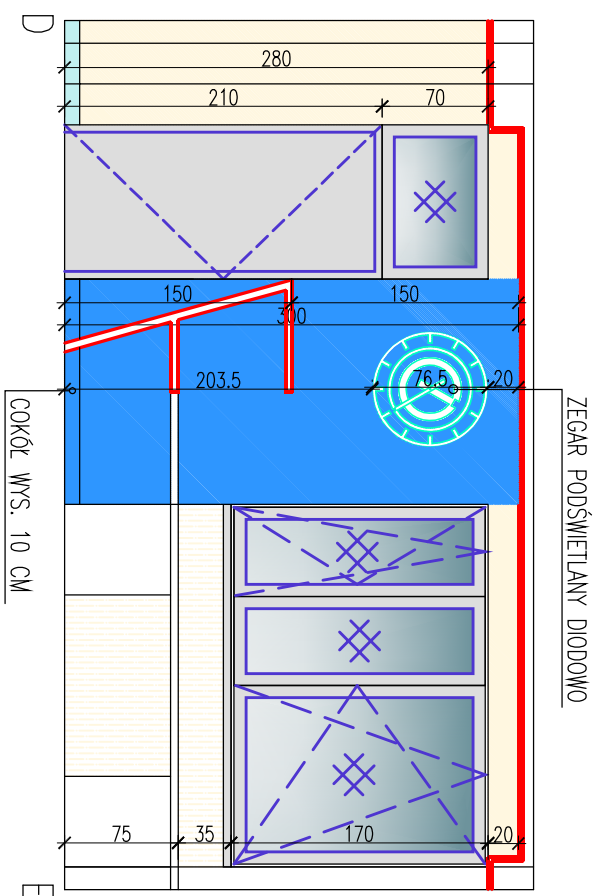
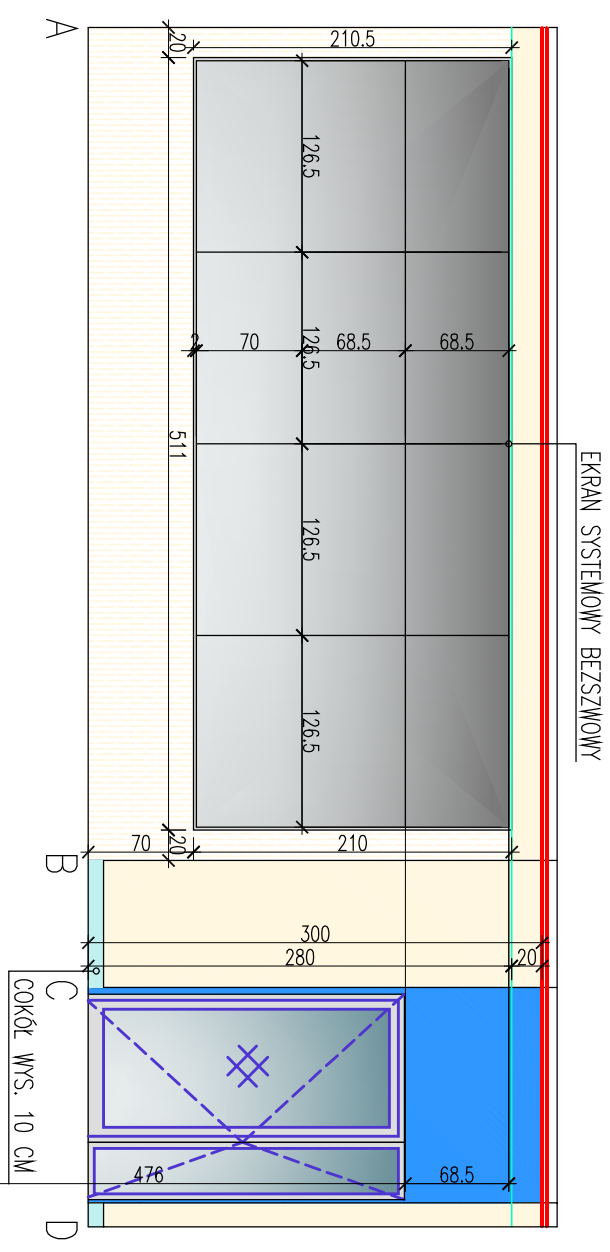


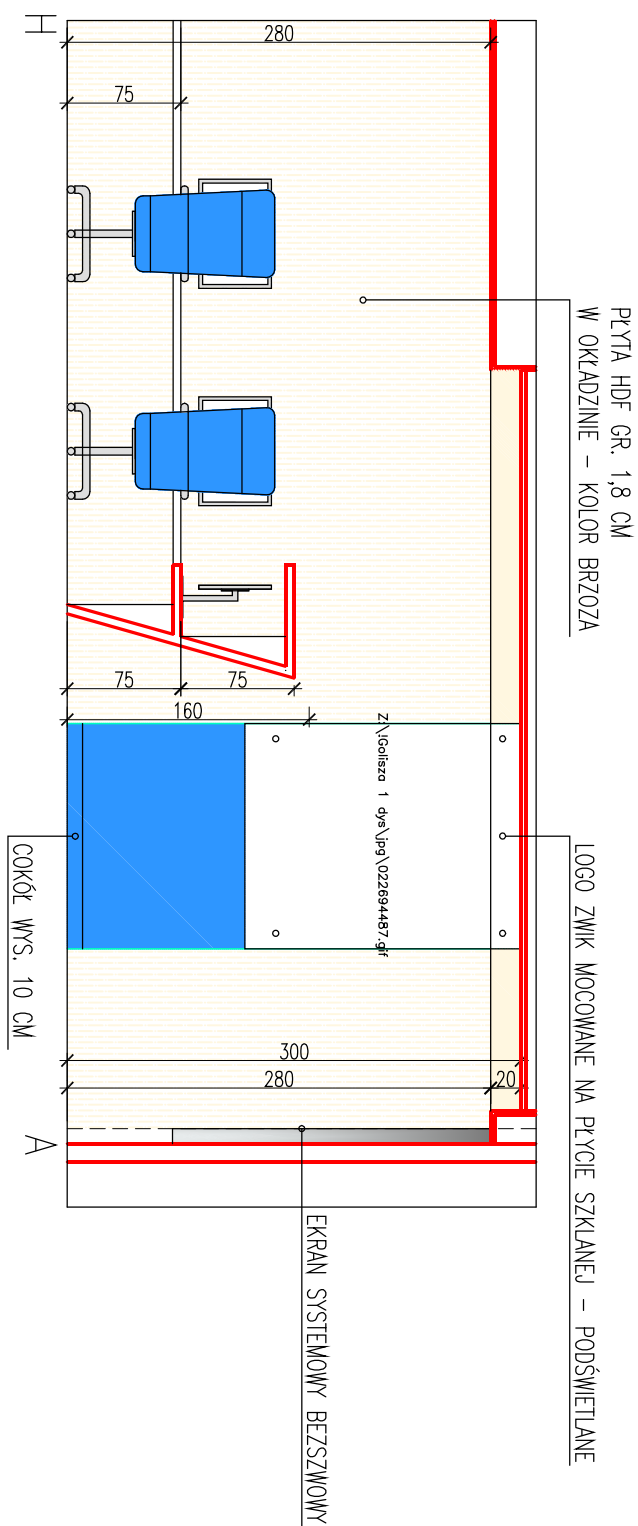

OZNACZENIA I UWAGI:


KOLORY MAJĄ CHARAKTER WYŁĄCZNIE INFORMACYJNY.
ZASTOSOWANE KOLORY NALEŻY UZNAĆ JAKO POGŁĄDOWE.
KOLORY WYMNIENIONE W LEGENDZIE TRAKTOWAĆ JAKO PRIORYTETOWE.

LEGENDA:

ŚCIANA – FARBA NATRYSKOWA – KOLOR GRANATOWY – NP, NCS-S 4040-R90B

ŚCIANA – FARBA NATRYSKOWA – KOLOR PŁASKOWY – NP. NCS-S 1510-Y30R

OBUDOWA ŚCIANY – PŁYTA HDF GR. 1,8 – OKŁADZINA – KOLOR BRZOZA

 Tytuł opracowania:		Projekt centralnej dystrybucyjnej sieci wod.-kan. Projekt nr 2		Imię i nazwisko		Podpis:		Nr rewizji:	
Inwestor:		Zakład Wodociągów i Kanalizacji Sp. z o.o. ul. Golińska 10, 71-682 Szczecin		Projektant		mgr inż. arch. Krzysztof Kaletnik upr. proj. 21/SZ/98, ZP-0383		Data rewizji:	
 Mercomp Szczecin Sp. z o.o. ul. Rapackiego 14, 71-575 Szczecin tel. (91) 4243 34 03, fax (91) 4243 03 31 e-mail: firma@mercomp.szczecin.pl		Faza:		Projekt wykonawczy		Sprawdzający		Nr rysunku:	
		Branża:		AKPIA		mgr inż. arch. Monika Sawicka upr. proj. 12ZPOLAOKK/2007		PW/A/08	
		Lokalizacja:		ZWMK Sp. z o.o. ul. Golińska 8, 71-682 Szczecin					
		Tytuł rysunku:		ROZWIĘCIĘ ŚCIAN - DYSPOZYTORIA -BUDYNEK AB		Data:		październik 2015	
ATELIER XXI UL. OSIEK 1/4 70-535 SZCZECIN T/F 48914643763 M 695 426810 E atelier_xxi@wp.pl				PRAWA AUTORSKIE ZASTRZEŻONE Niniejszy projekt / umów architektoniczny jest chroniony prawem autorskim zgodnie z art. 1 i następnymi Ustawy o Prawie Autorskim i Prawach Pokrewnych z dn. 4.02.1994 r. (Dz.U. nr24 poz.83 z 23.02.1994r)					