


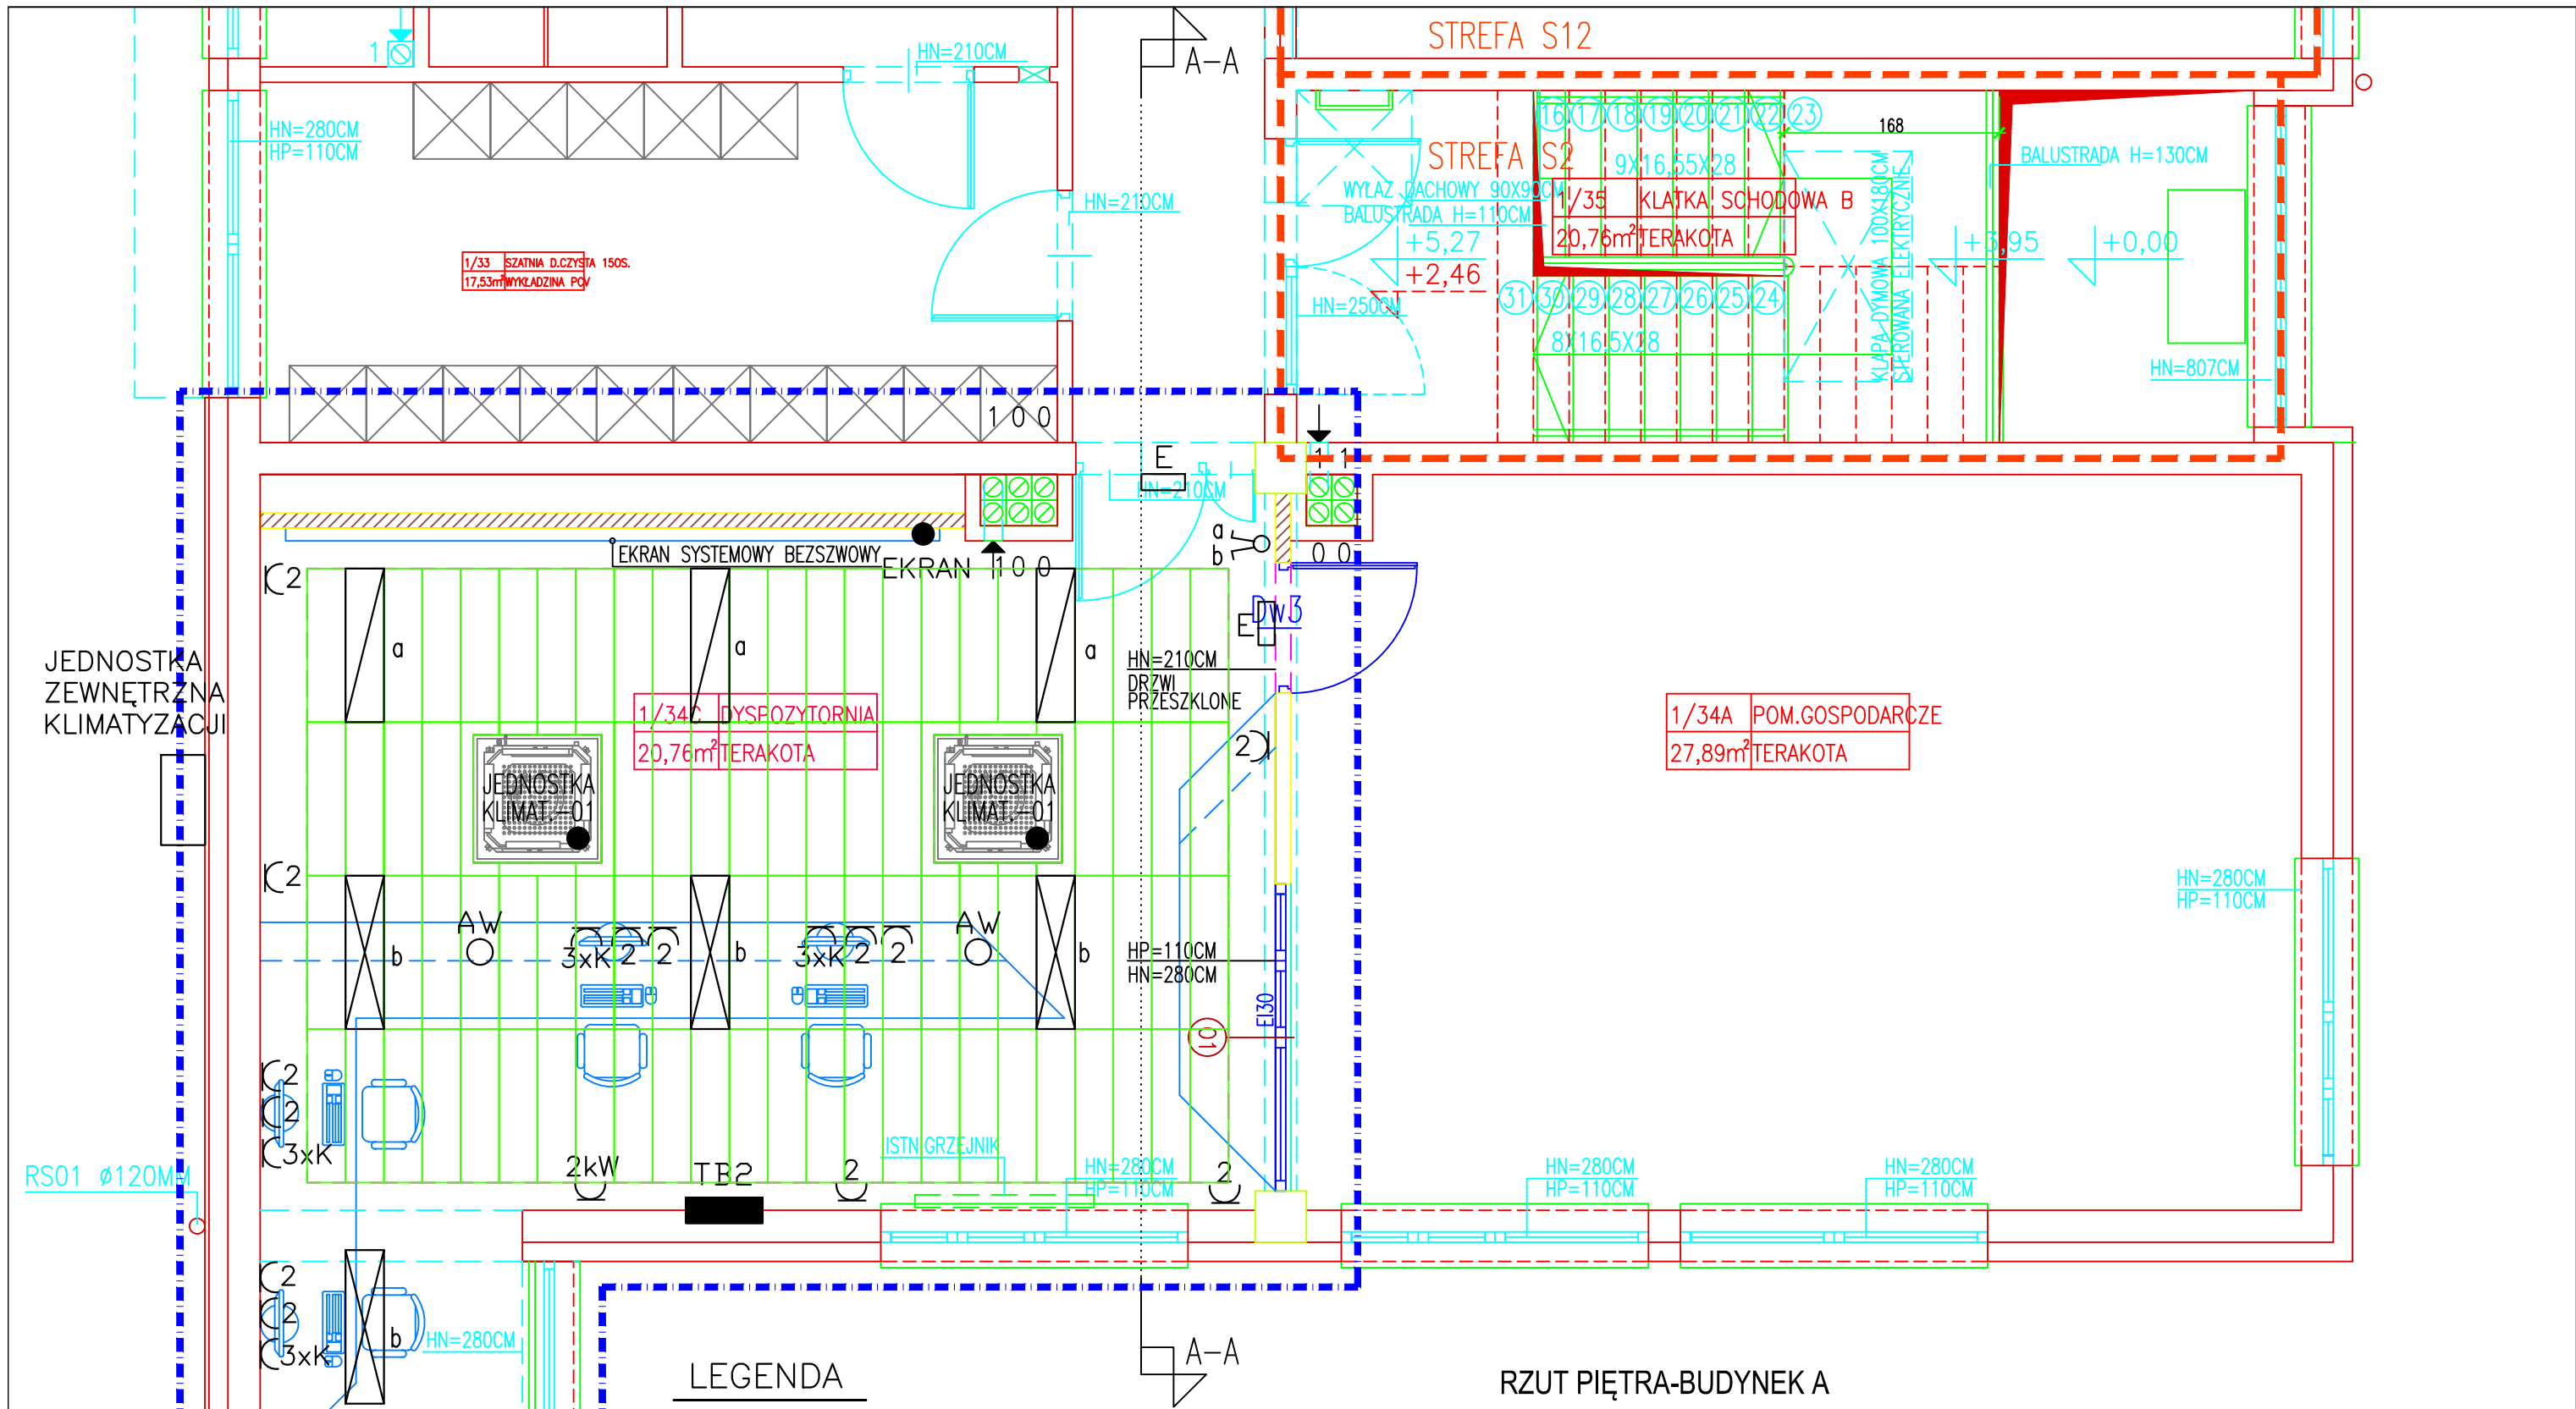

LEGENDA

- proj. gniazdo wtykowe 2x2x16A/Z
- proj. gniazdo komputerowe
- proj. przełącznik świecznikowy
- proj. oprawa ewakuacyjna z piktogramem
- proj. oprawa awaryjna 3x1W
- oprawa jarzeniowa z rastrem parabolicznym 2x55W
- oprawa jarzeniowa z rastrem parabolicznym 2x36W

RZUT PIĘTRA-BUDYNEK A

ROBOTY BUDOWLANE POLEGAJĄCE NA PRZEBUDOWIE FRAGMENTU BUDYNKU WARSZTATOWO-BIUROWEGO ZWIĄZANEJ Z WYDZIELENIEM DYSPOZYTORNI WRAZ Z ZAPLECZEM		OBIEKT/ADRES:	
PROJEKT WYKONAWCZY		ZAKŁAD WODOCIĄGÓW I KANALIZACJI SP. Z O.O. 71-682 SZCZECIN UL.GOLISZA 10, DZ.NR 1/5, 8/16, 8/8	
JEDNOSTKA PROJEKTOWA:	PODPIS/DATA	INWESTOR:	
ATELIER XXI 70-535 SZCZECIN UL. OSIEK 1/4 T/F 48914643763 M 695 426810 E atelier_xxi@wp.pl		ZAKŁAD WODOCIĄGÓW I KANALIZACJI SP. Z O.O. 71-682 SZCZECIN UL. GOLISZA 10	
PROJEKTANT	Jan Kublicki upr. proj. 48/SZ/76	RYSUNEK:	
SPRAWDZAJĄCY	mgr inż. Marek Kublicki upr. proj. ZAP/0123/P00E/13	RZUT PIĘTRA – BUDYNEK A – INSTALACJE ELEKTRYCZNE	
		FAZA:	BRANŻA:
		P.W.	ELEKTRYCZNA
		SKALA:	MIEJSCE/DATA:
		1:50	Szczecin, 09.2015
		NR RYS.: PB/E/03	