


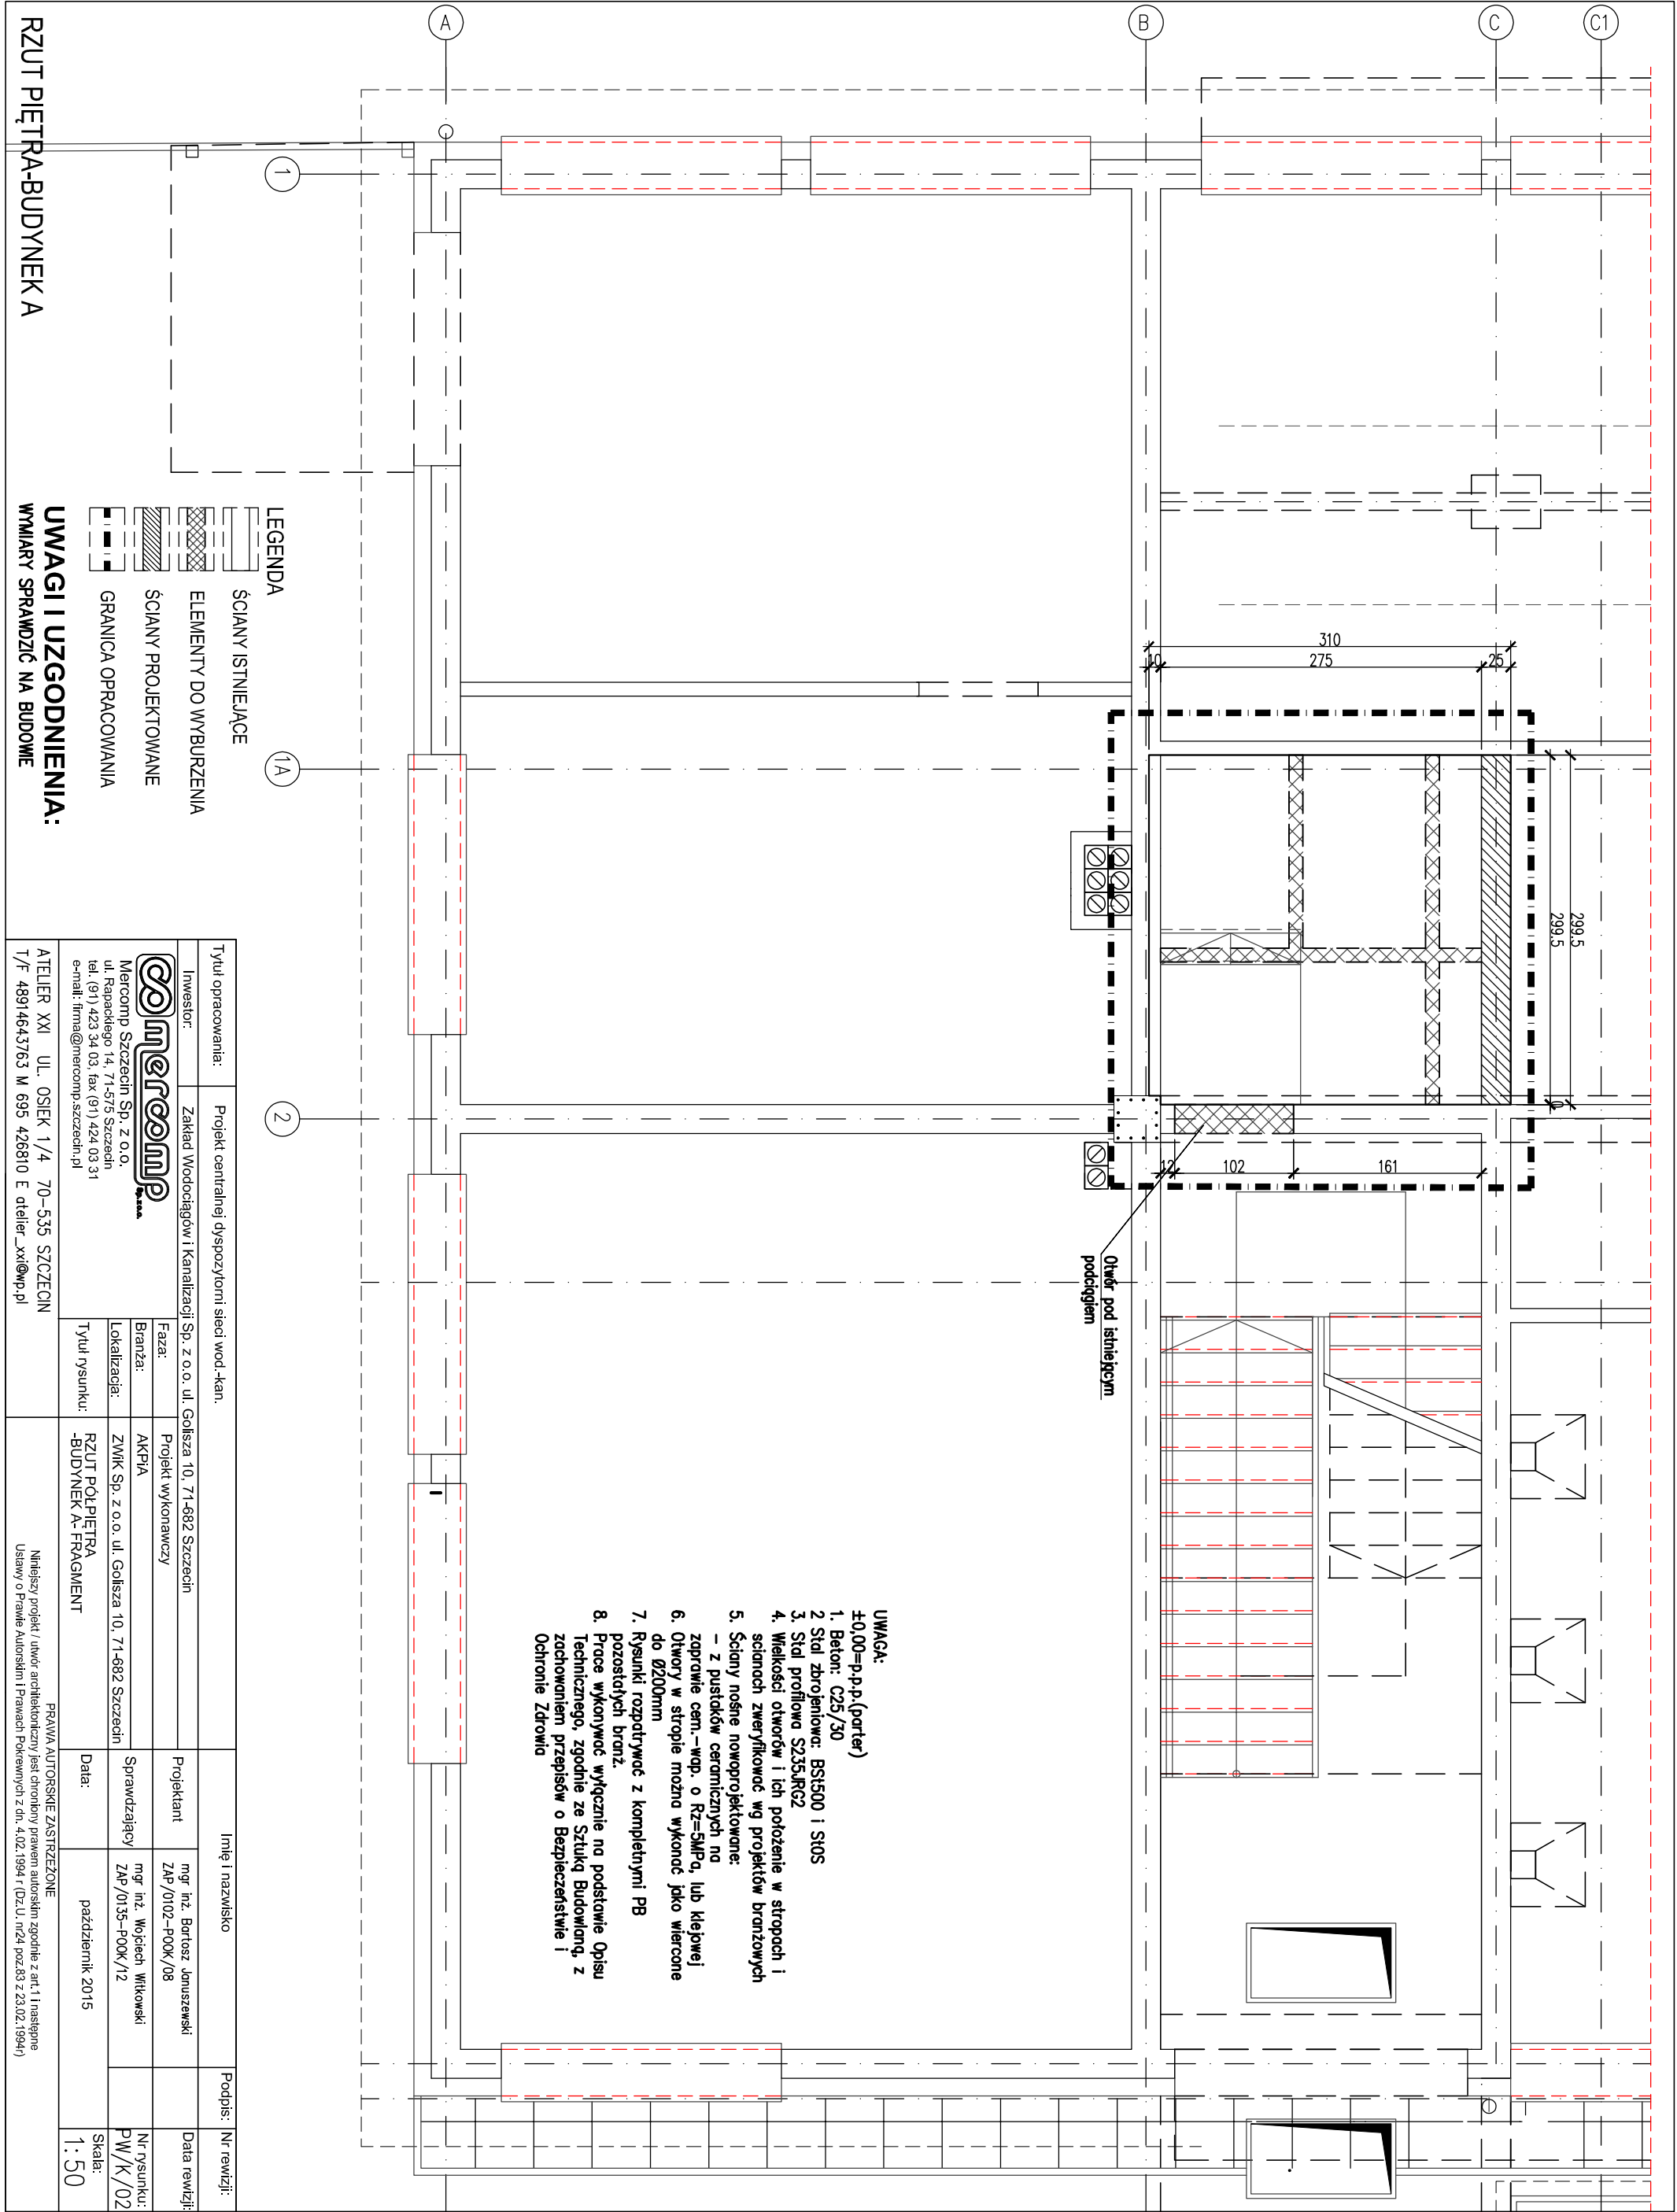

- UWAGA:**
±0,00=p.p.p.(parter)
1. Beton: C25/30
 2. Stal zbrojeniowa: BS1500 i S10S
 3. Stal profilowa S235,RG2
 4. Wielkość otworów i ich położenie w stropach i ścianach zwyfikować wg projektów branzowych
 5. Ściany nośne nowoprojektowane:
 - z pustaków ceramicznych na zaprawie cem.–wzp. o Rz=5MPa, lub klepwej
 6. Otwory w stropie można wykonać jako wiercone do Ø200mm
 7. Rysunki rozpatrywać z kompletnymi PB pozostałych branz.
 8. Prace wykonywać wyłącznie na podstawie Opisu Technicznego, zgodnie ze Sztuką Budownicą, z zachowaniem przepisów o Bezpieczeństwie i Ochronie Zdrowia

RZUT PIĘTRA-BUDYNEK A

UWAGI I UZGODNIENIA:
WYMIARY SPRAWDZIĆ NA BUDOWIE

Tytuł opracowania:		Imię i nazwisko		Podpis:	Nr rewizji:
Inwestor:		Projektant		Data rewizji:	
Zakład Wodociągów i Kanalizacji Sp. z o.o. ul. Goliśza 10, 71-682 Szczecin		mgr inż. Bartosz Januszewski			
Faza:		Projekt wykonawczy			
Branża:		AKPIA			
Lokalizacja:		Sprawdzający			
Tytuł rysunku:		RZUT PÓŁPIĘTRA -BUDYNEK A- FRAGMENT			
Data:		październik 2015			
Skala:		1: 50			

Mercomp Szczecin Sp. z o.o.,
ul. Rapackiego 14, 71-575 Szczecin
tel. (91) 423 34 03, fax (91) 424 03 31
e-mail: firma@mercomp.szczecin.pl

ATELIER XXI UL. OSIEK 1/4 70-535 SZCZECIN
T/F 48914643763 M 695 426810 E atelier_xxi@wp.pl

PRAWA AUTORSKIE ZASTRZEŻONE

Niniejszy projekt / utwór architektoniczny jest chroniony prawem autorskim zgodnie z art. 11 następnego Ustawy o Prawie Autorskim i Prawach Pokrewnych z dn. 4.02.1994 r. (Dz.U. nr24 poz.83 z 23.02.1994r.)

ERROR: syntaxerror
OFFENDING COMMAND: --nostringval--

STACK:

/Title
()
/Subject
(D:20151014114808+02'00')
/ModDate
()
/Keywords
(PDFCreator Version 0.9.5)
/Creator
(D:20151014114808+02'00')
/CreationDate
(HS-9)
/Author
-mark-