




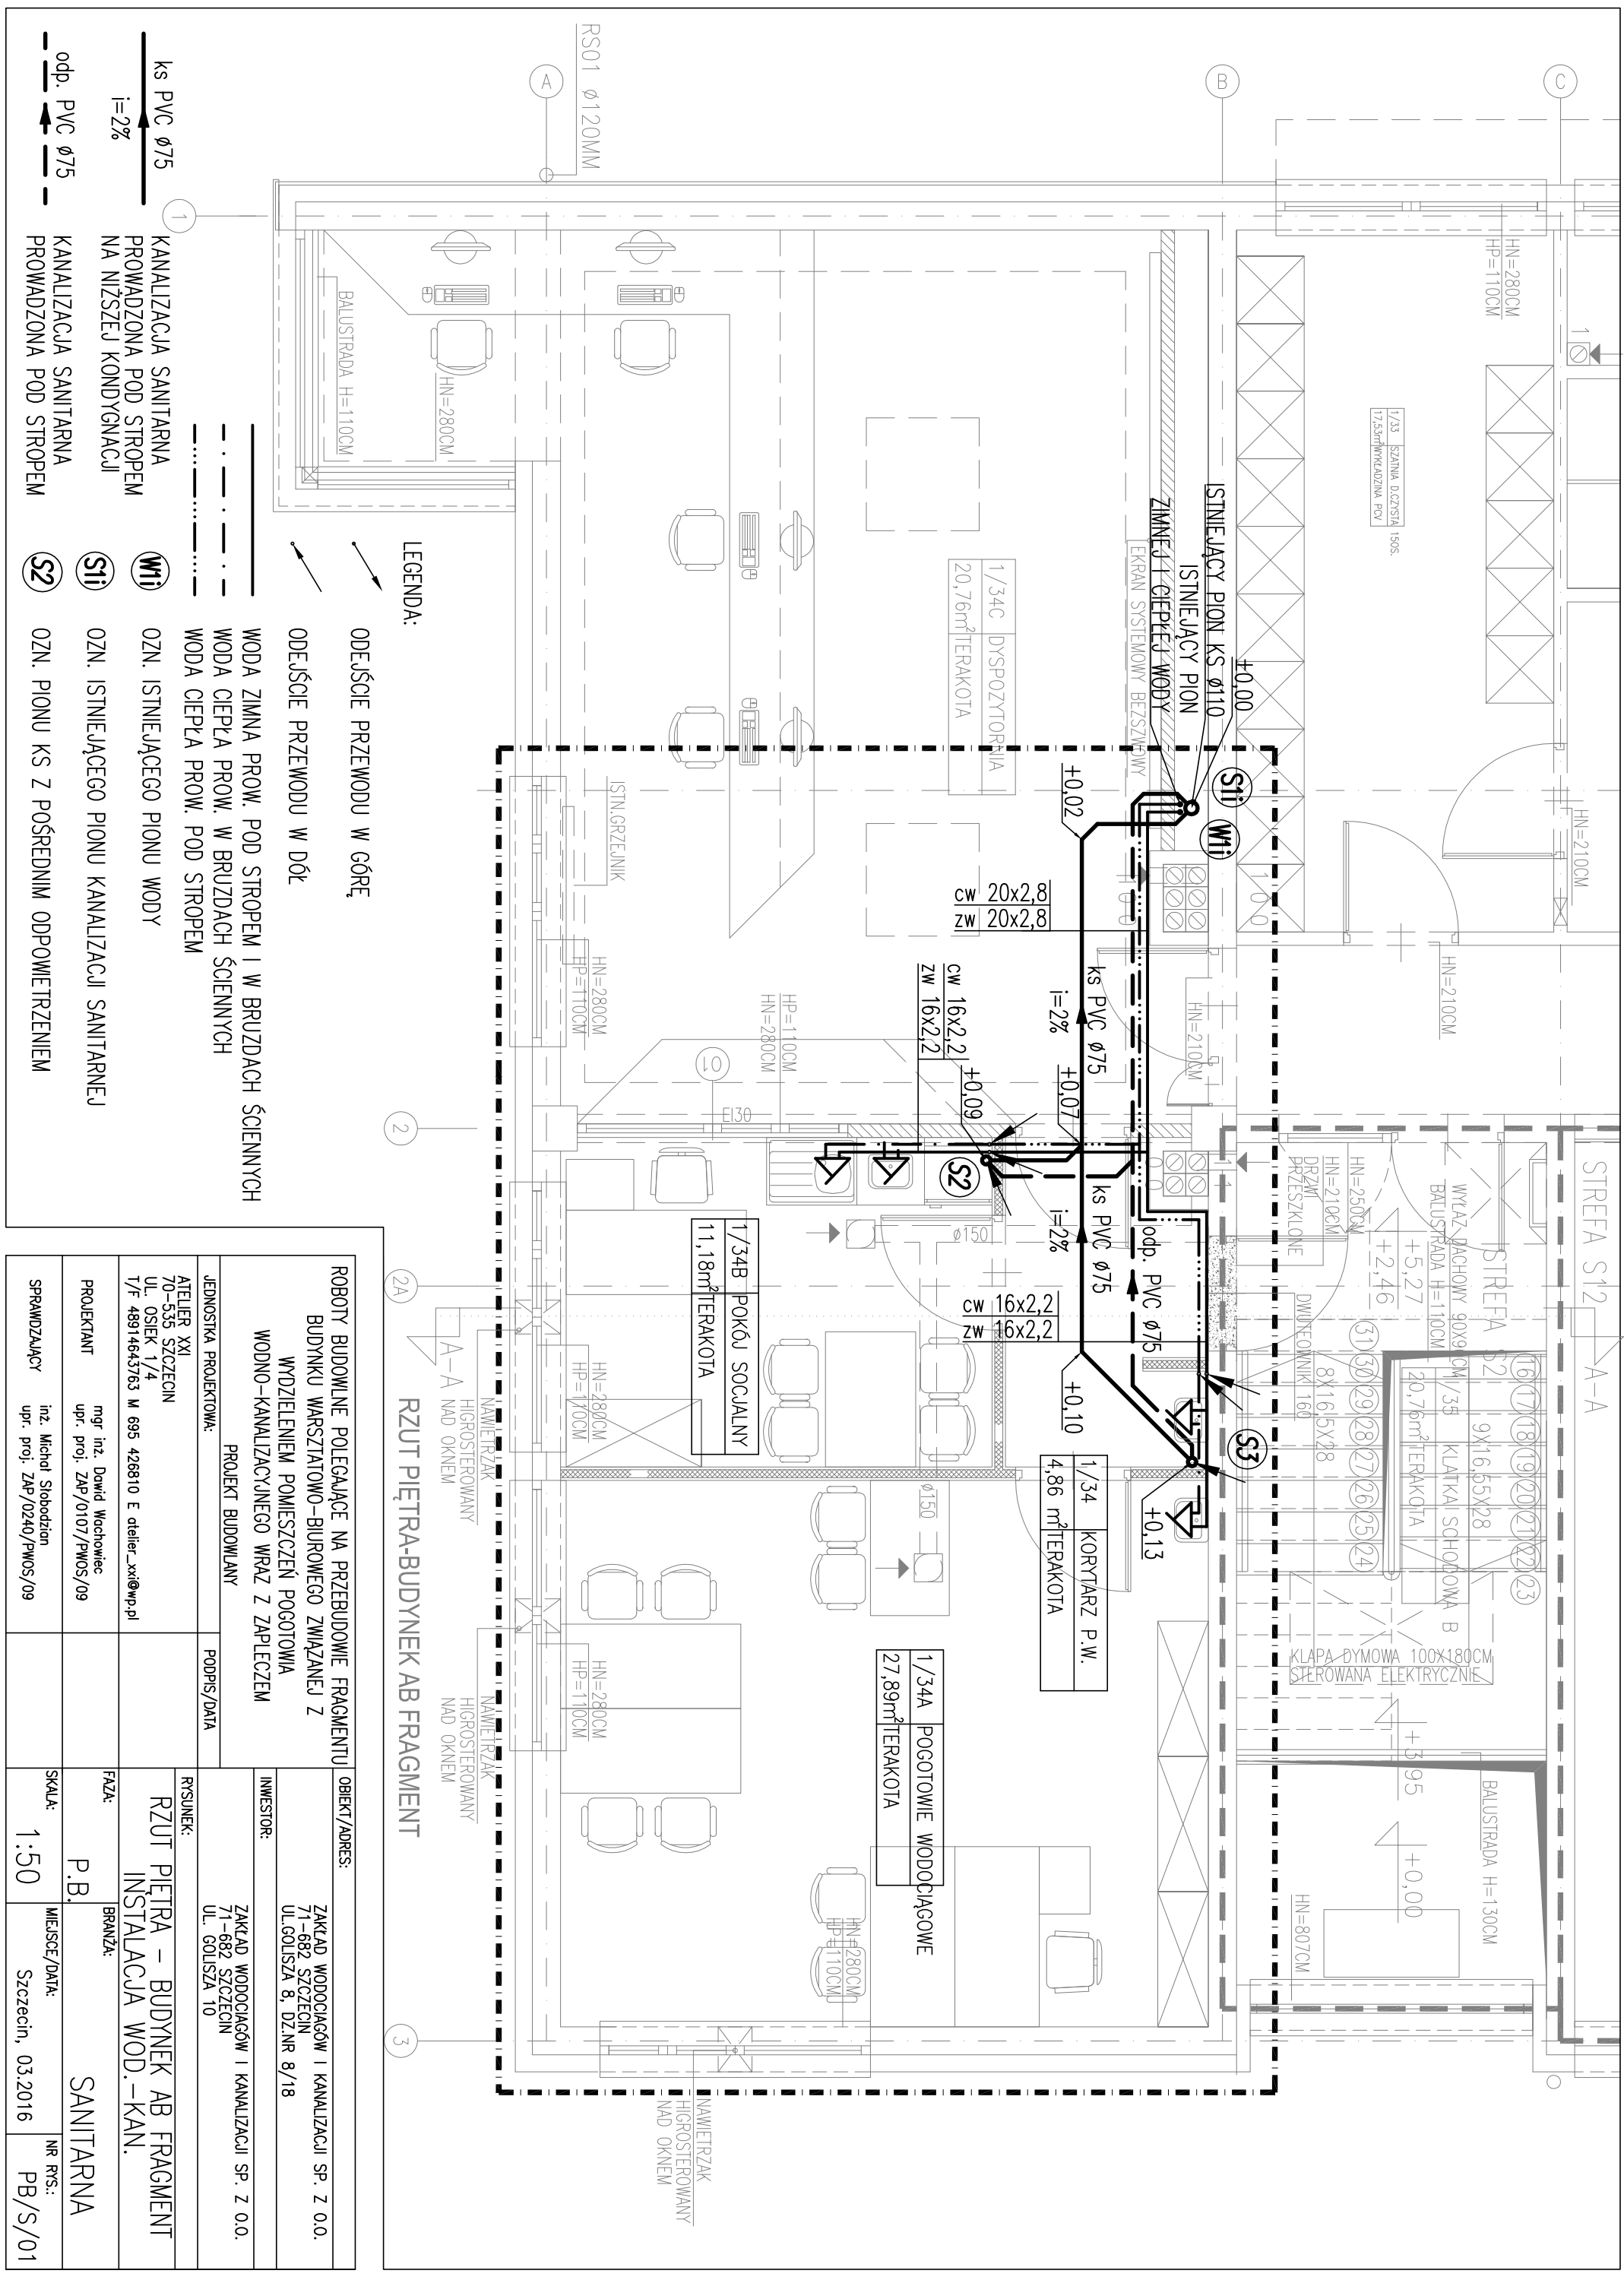

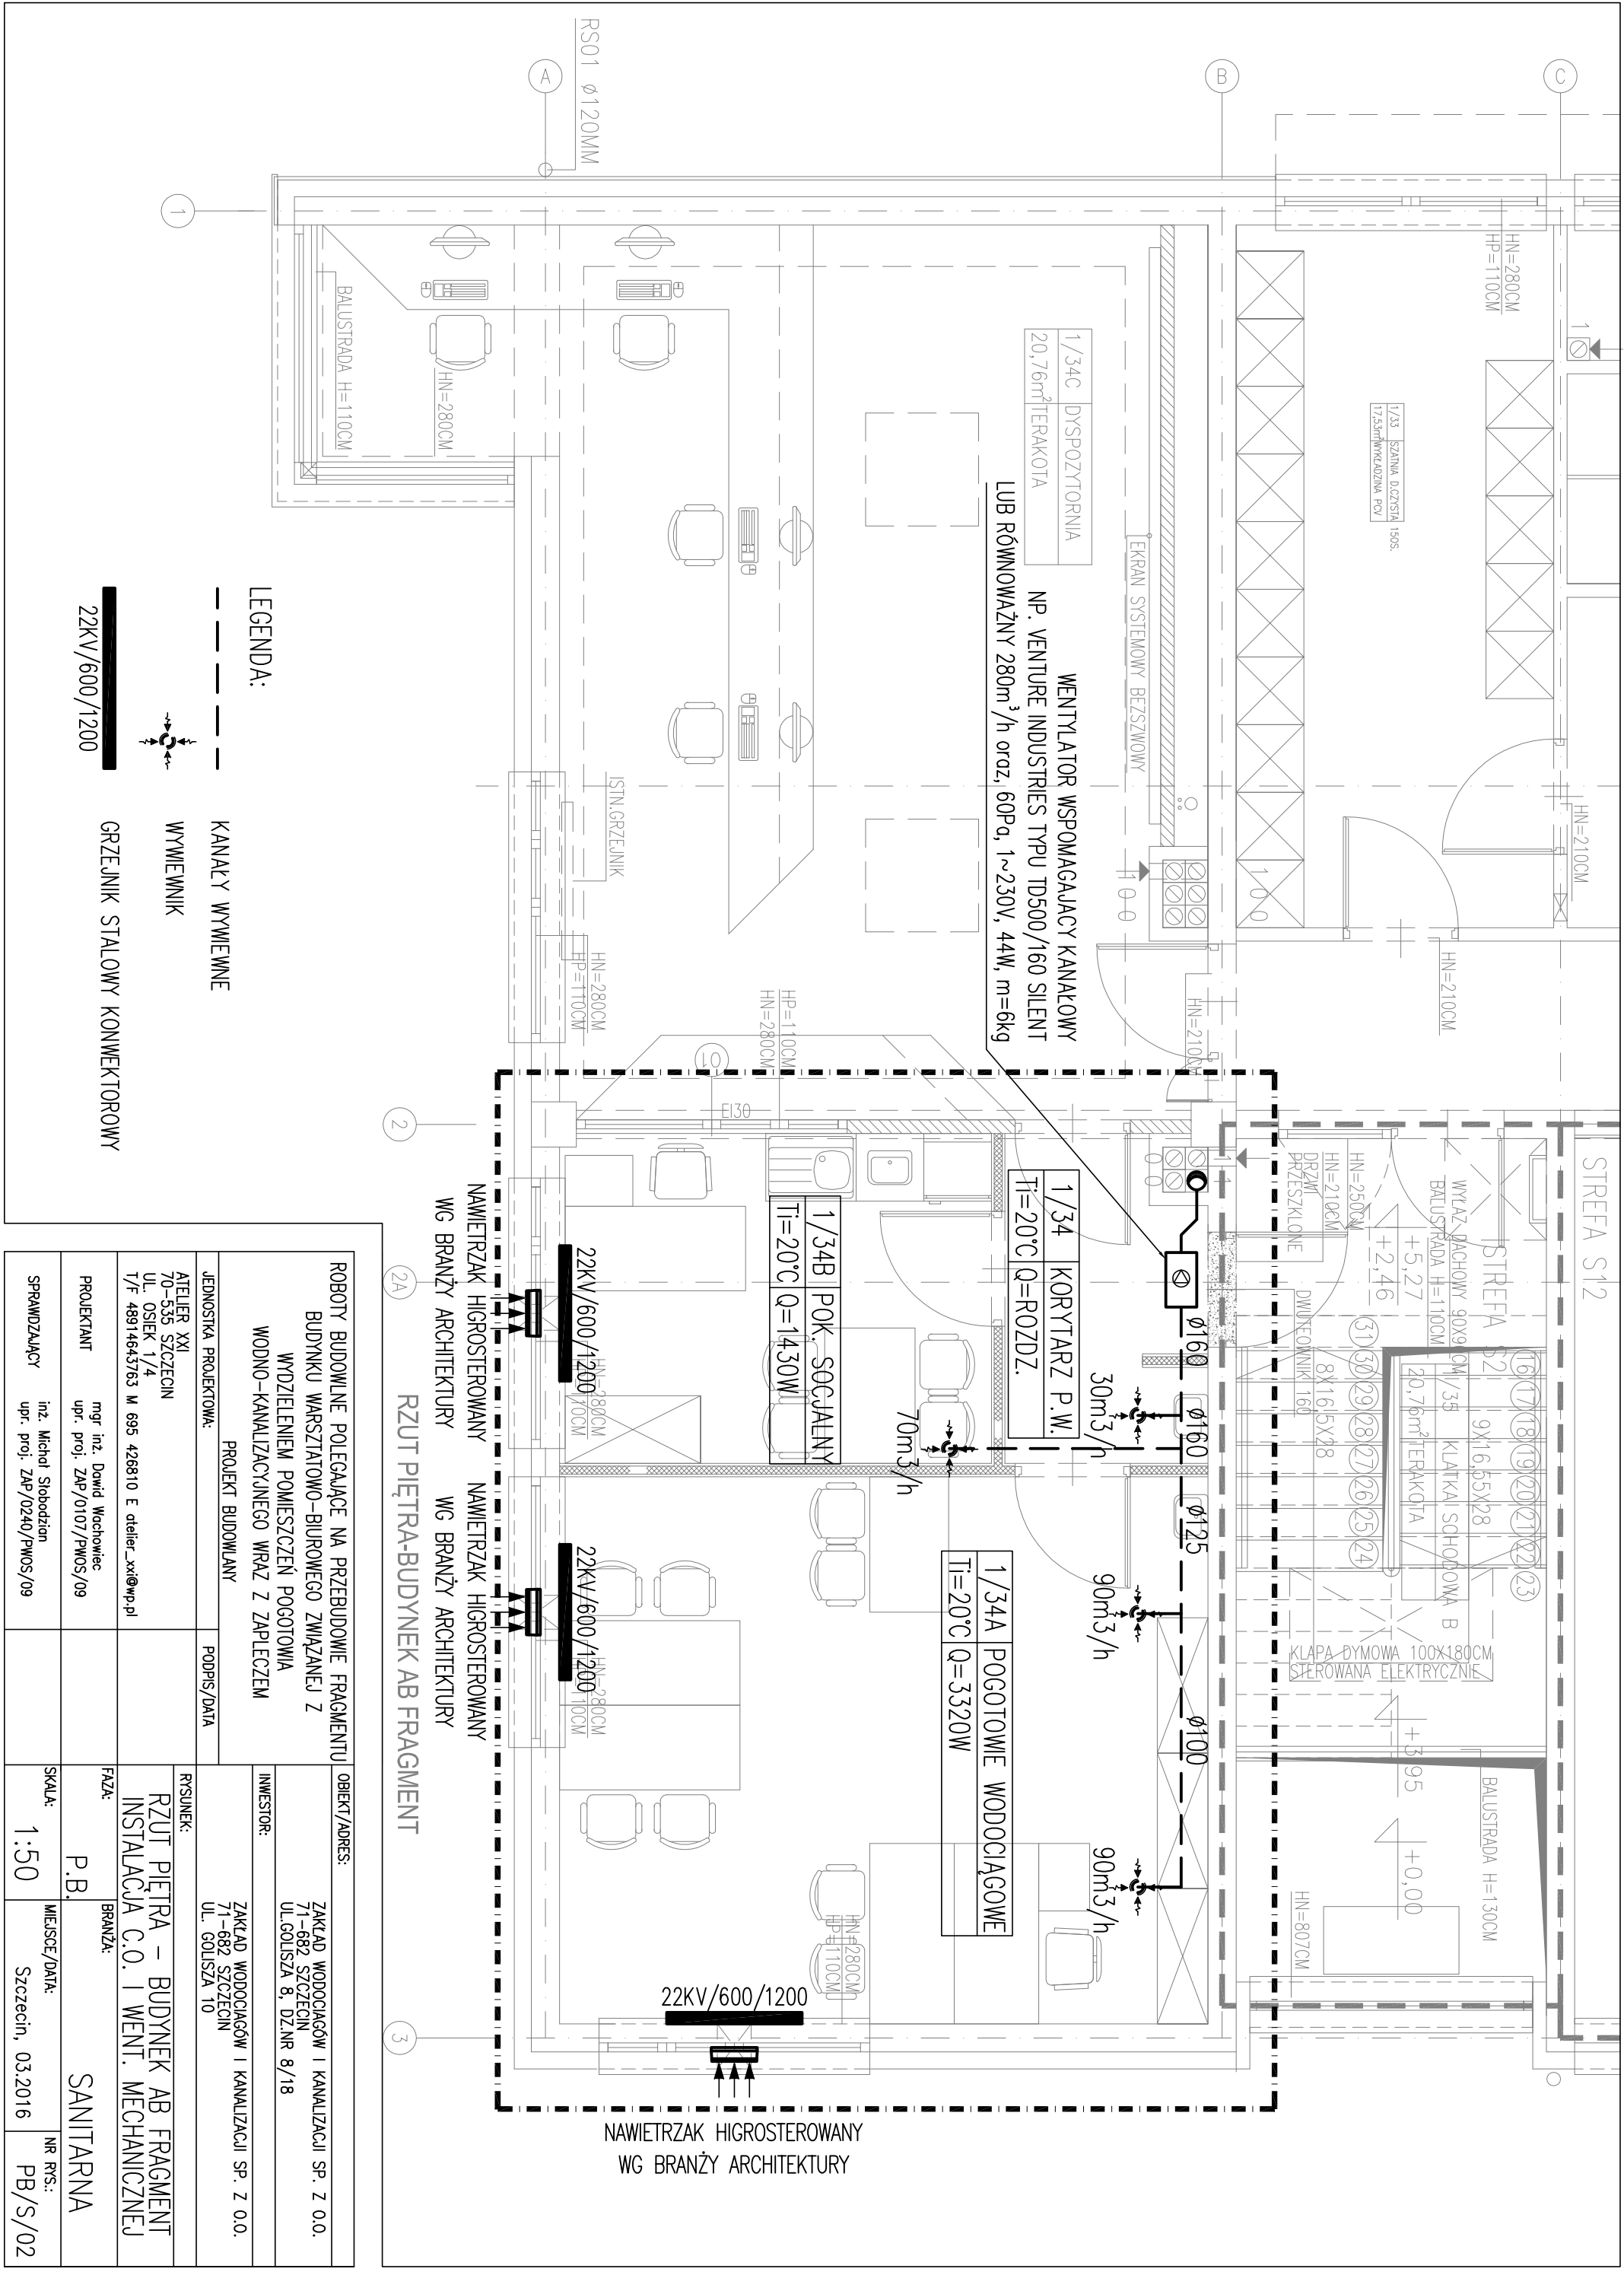

ROBOTY BUDOWLANE POLEGAJĄCE NA PRZEBUDOWIE FRAGMENTU BUDYNKU WARSZTATOWO-BIUROWEGO ZWIĄZANEJ Z WYDZIELENIEM POMIESZCZEŃ POGOTOWIA WODNO-KANALIZACYJNEGO WRAZ Z ZAPLECZEM			OBIEKT/ADRES:		
PROJEKT BUDOWLANY			ZAKŁAD WODOCIĄGÓW I KANALIZACJI SP. Z O.O.		
JEDNOSTKA PROJEKTOWA:			INWESTOR:		
ATELIER XXI 70-535 SZCZECIN UL. OSIEK 1/4 T/F 48914643763 W 695 426810 E atelier_xxi@wp.pl			ZAKŁAD WODOCIĄGÓW I KANALIZACJI SP. Z O.O. 71-682 SZCZECIN UL. GOLISZA 10		
PROJEKTANT			Faza:		
mgr inż. Dawid Wachowicz upr. proj. ZAP/0107/PWOS/09			Rzut Piętra – budynek AB fragment instalacja c.o. i went. mechanicznej		
SPRWDZAJĄCY			Skala:		
inż. Michał Słobodzian upr. proj. ZAP/0240/PWOS/09			1:50		
			Miejsce/Data:		
			Szczecin, 03.2016		
			Nr rys.:		
			PB/S/02		

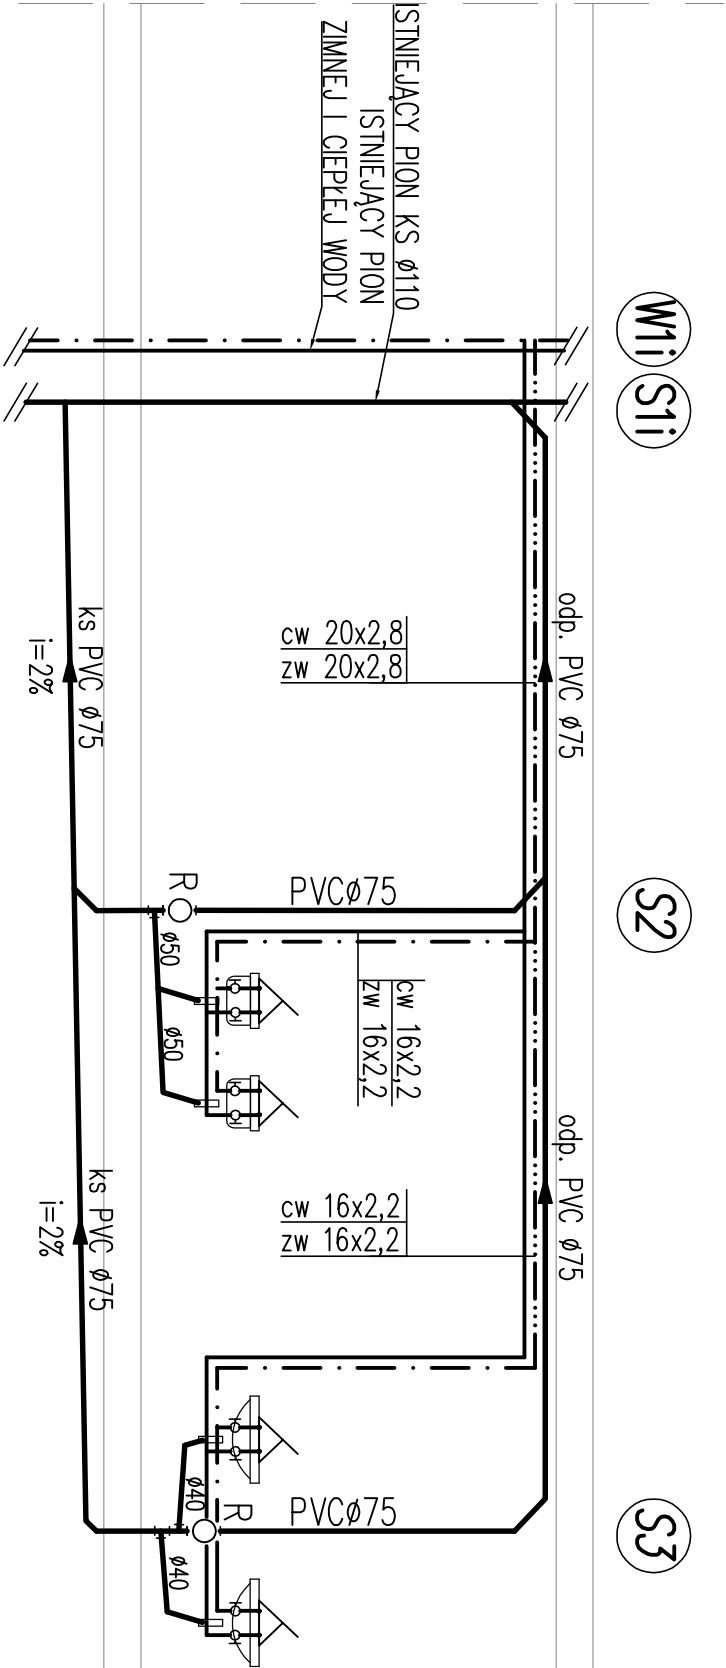

LEGENDA:

- odp. ks PVC ø110

— KANALIZACJA SANITARNA

— WODA ZIMNA PROWADZONA W BRUZDZIE

— WODA CIEPŁA PROWADZONA W BRUZDZIE

— WODA CIEPŁA PROWADZONA POD STROPEM

⊕ ZAWÓR KULOWY ODCINAJĄCY

⊓ BATERIA CZERPALNA UMYWALKOWA

W1i

OZN. ISTNIEJĄCEGO PIONU WODY

S1i

OZN. ISTNIEJĄCEGO PIONU KANALIZACJI SANITARNEJ

S2

OZN. PIONU KS Z POŚREDNIM ODPOWIETRZENIEM

S3

ROBOTY BUDOWLANE POLEGAJĄCE NA PRZEBUDOWIE FRAGMENTU BUDYNKU WARSZTATOWO–BIUROWEGO ZWIĄZANEJ Z WYDZIELENIEM POMIESZCZEN POGOTOWIA WODNO–KANALIZACYJNEGO WRAZ Z ZAPLECZEM			OBJEKT/ADRES:		
PROJEKT BUDOWLANY			ZAKŁAD WODOCIĄGÓW I KANALIZACJI SP. Z O.O. 71–682 SZCZECIN UL. GOLISZA 8, DZ.NR 8/18		
JEDNOSTKA PROJEKTOWA:	PODPIS/DATA	RYSUNEK:	INWESTOR:		
ATELIER XXI 70–535 SZCZECIN UL. OSIEK 1/4 T/F 48914643763 W 695 426810 E atelier_xxi@wp.pl			ZAKŁAD WODOCIĄGÓW I KANALIZACJI SP. Z O.O. 71–682 SZCZECIN UL. GOLISZA 10		
PROJEKTANT	mgr inż. Dawid Wachowicz upr. proj. ZAP/0107/PWOS/09	FAZA:	ROZWINIĘCIE INSTALACJI WOD.–KAN.		
SPRAWDZAJĄCY	inż. Michał Słobodzian upr. proj. ZAP/0240/PWOS/09	SKALA:	SANITARNA		
		1:50	NR RYS.: PB/S/03		