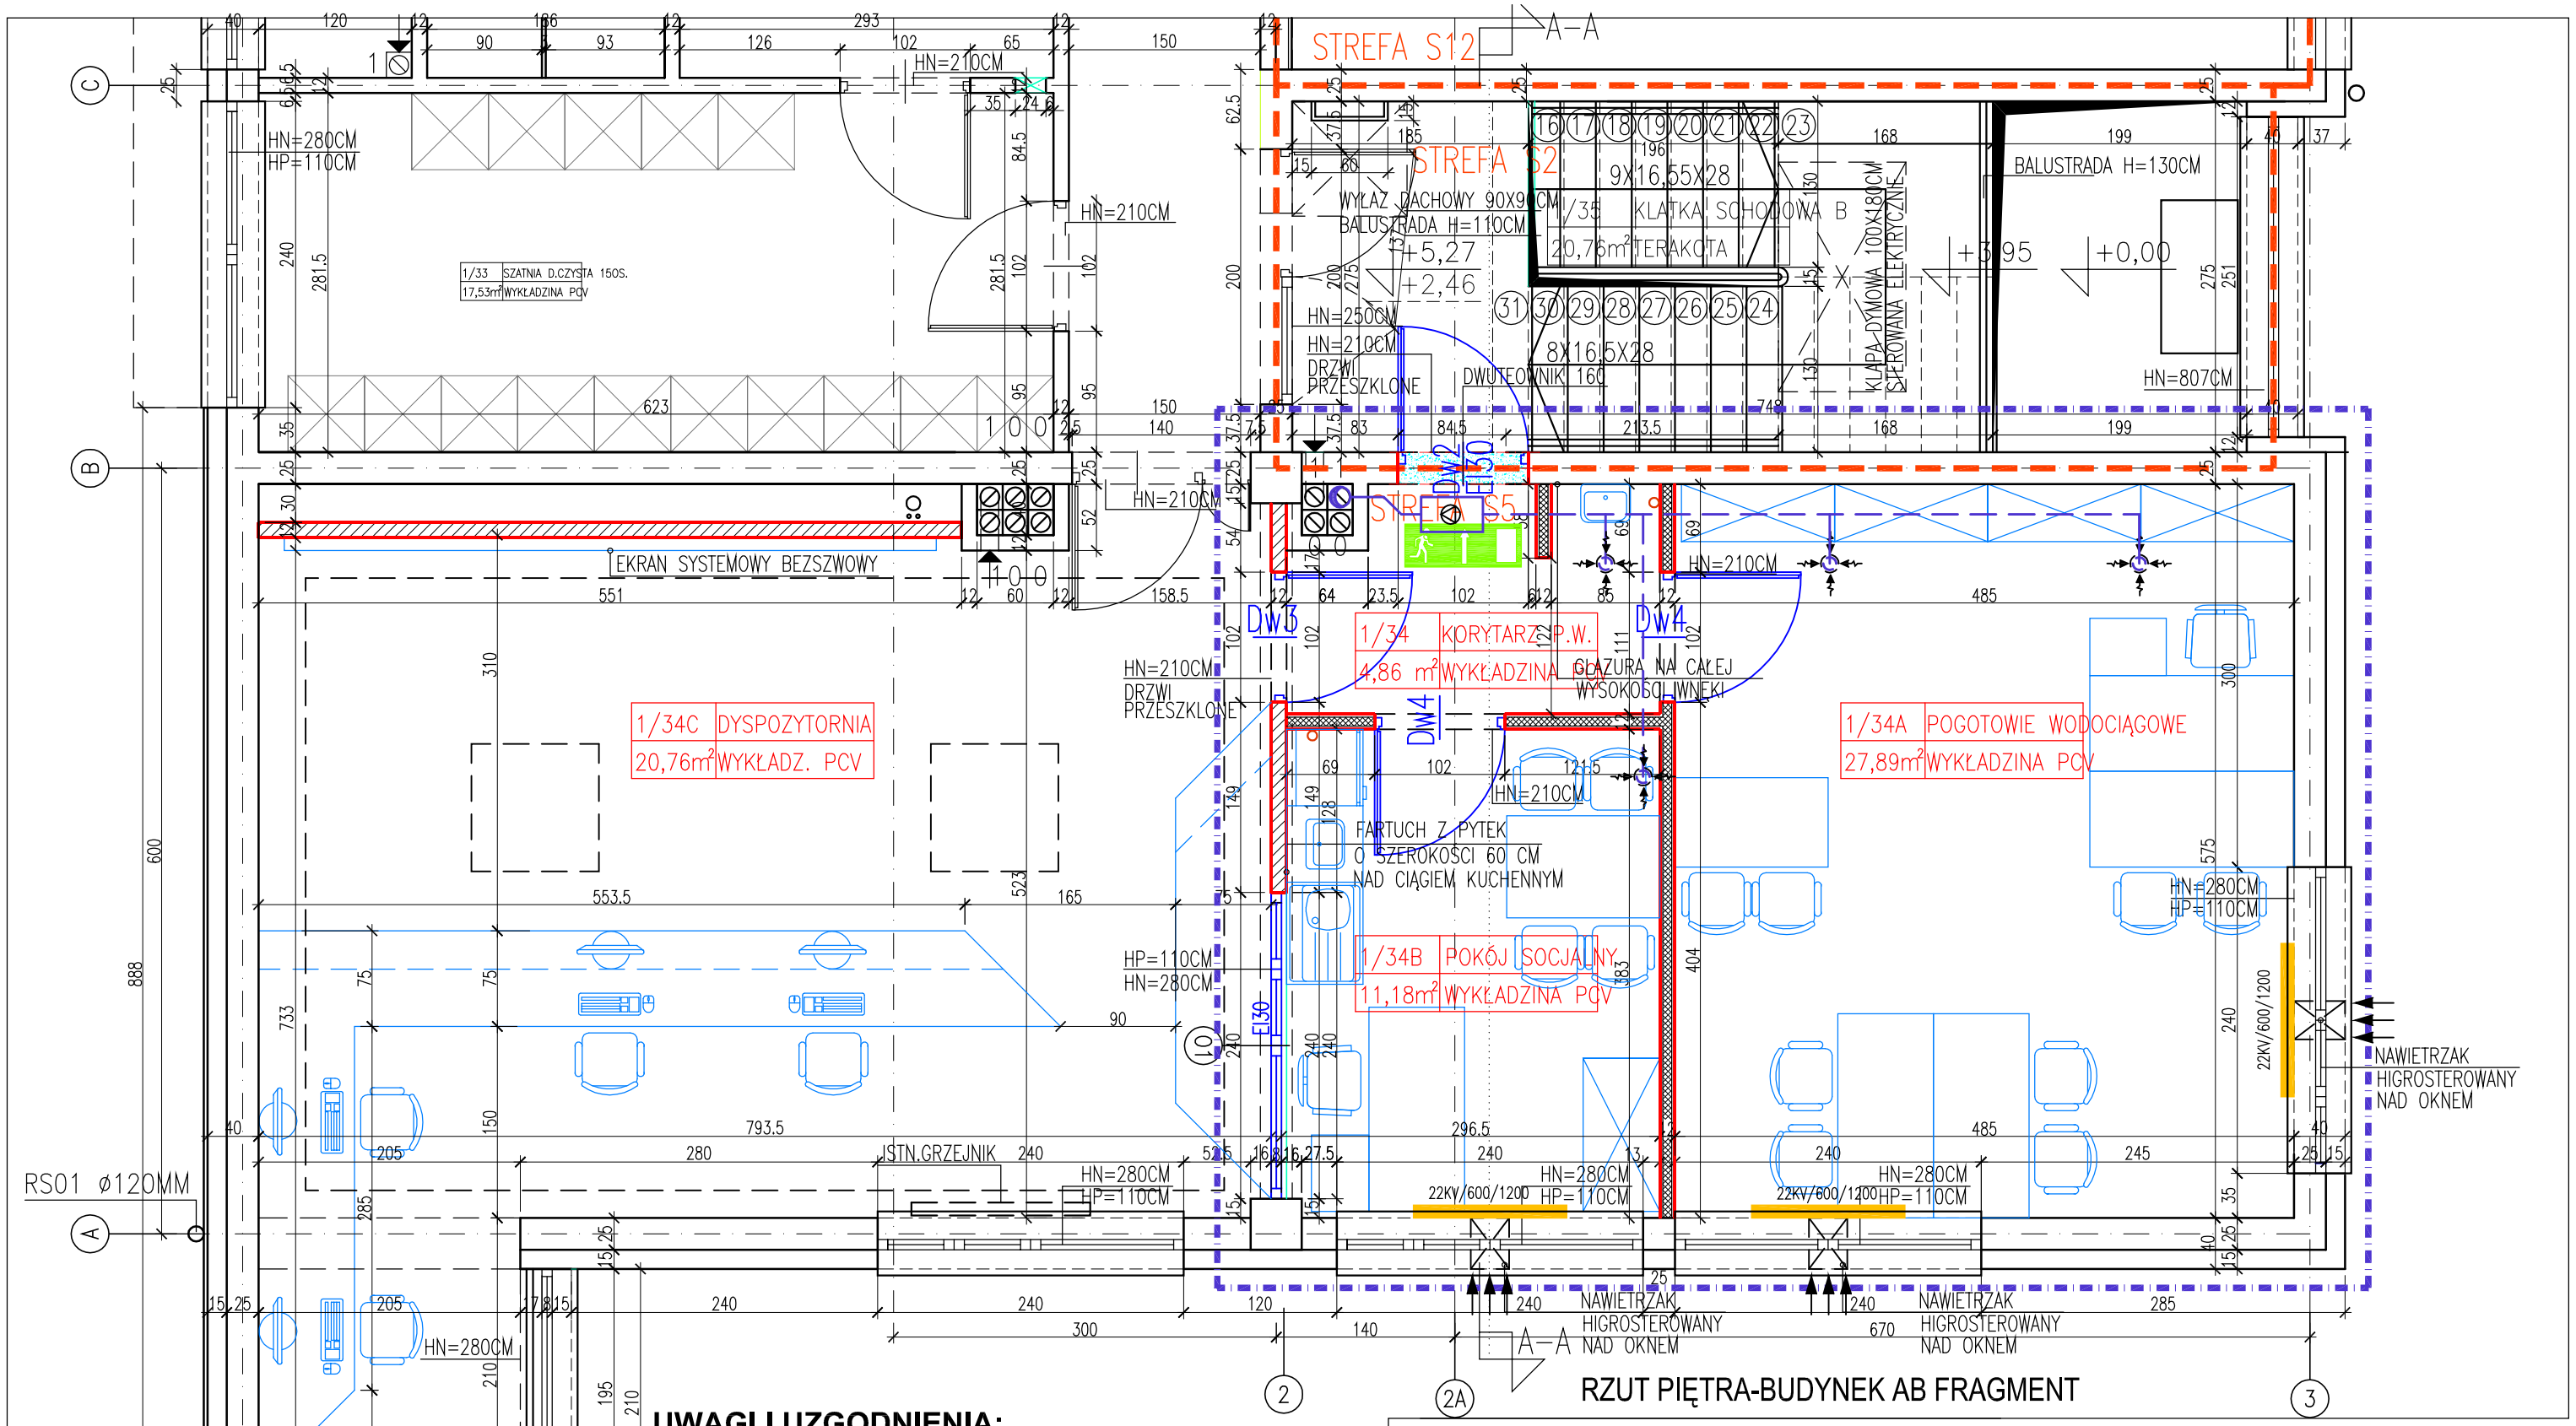

UWAGI I UZGODNIENIA:

WYMIARY SPRAWDZIĆ NA BUDOWIE

- GRANICA OPRACOWANIA
- ŚCIANA ISTNIEJĄCA
- ELEMENTY NOWOPROJEKTOWANE
- ELEMENTY DO DEMONTAŻU
- 22KV/600/1600 — GRZEJNIK STALOWY KONWEKTOROWY
- PROJEKTOWANY PIONU KS Z POŚREDNIM ODPOWIETRZENIEM
- ISTNIEJĄCY PIONU KANALIZACJI SANITARNEJ/ ISTNIEJĄCY PIONU WODY
- ELEMENTY W WIDOKU
- 102.5 — LINIA WYMIAROWA
- NOWA STOLARKA OKIENNA/DRZWIOWA
- PROJEKTOWANE WYPOSAŻENIE
- KANAŁY WYWIEWNE
- WYWIEWNIK

ROBOTY BUDOWLNE POLEGAJĄCE NA PRZEBUDOWIE FRAGMENTU BUDYNKU WARSZTATOWO–BIUROWEGO ZWIĄZANEJ Z WYDZIELENIEM POMIESZCZEŃ POGOTOWIA WODNO–KANALIZACYJNEGO ZWIK WRAZ Z ZAPLECZEM

PROJEKT WYKONAWCZY

JEDNOSTKA PROJEKTOWA:	PODPIS/DATA
ATELIER XXI 70–535 SZCZECIN UL. OSIEK 1/4 T/F 48914643763 M 695 426810 E atelier_xxi@wp.pl	
PROJEKTANT: mgr inż. arch. Krzysztof Kalert, upr. proj. 2/SZ/98, ZP–0383	
SPRAWDZAJĄCY: mgr inż. arch. Monika Sawicka, upr. proj. 12/ZPOIA/OKK/2007	

OBIEKT/ADRES:
ZAKŁAD WODOCIAGÓW I KANALIZACJI SP. Z O.O.
71–682 SZCZECIN
UL.GOLISZA 8, DZ.NR 8/18, OBRĘBU: 3097

INWESTOR:
ZAKŁAD WODOCIAGÓW I KANALIZACJI SP. Z O.O.
71–682 SZCZECIN
UL. GOLISZA 10

RYSUNEK:
RZUT PIĘTRA – BUDYNEK AB FRAGMENT

FAZA:	BRANŻA:	
P.W.	ARCHITEKTURA	
SKALA: 1:50	MIEJSCE/DATA: Szczecin, 03.2016	NR RYS.: PW/A/02