


PROJEKTOWANE WARSTWY - POZIOME:

01. STROP NAD 1 PIĘTREM
-ISTNIEJĄCY STROP
-PUSTKA
-SUFIT PODWIESZONY Z WELNY DREWNEJ NA RUSZCIE STAŁOWYM
02. STROP NAD PARTEREM
-TERAKOTA 1CM/WYKŁADZINA PCV
-WŁEWKA SAMOPOZIOMUJĄCA 2 MM
-IZOLACJA-FOLA W PŁYŃE
-ISTNIEJĄCY STROP
-PUSTKA
-SUFIT PODWIESZONY Z WELNY DREWNEJ NA RUSZCIE STAŁOWYM

UWAGI I UZGODNIENIA:

WYMIARY SPRAWDZIĆ NA BUDOWIE

	GRANICA OPRACOWANIA
	ŚCIANA ISTNIEJĄCA
	ELEMENTY NIEMOPROJEKTOWANE
	ELEMENTY DO DEMONTAŻU
	ELEMENTY W WIDOKU
	LINIA WYMIAROWA

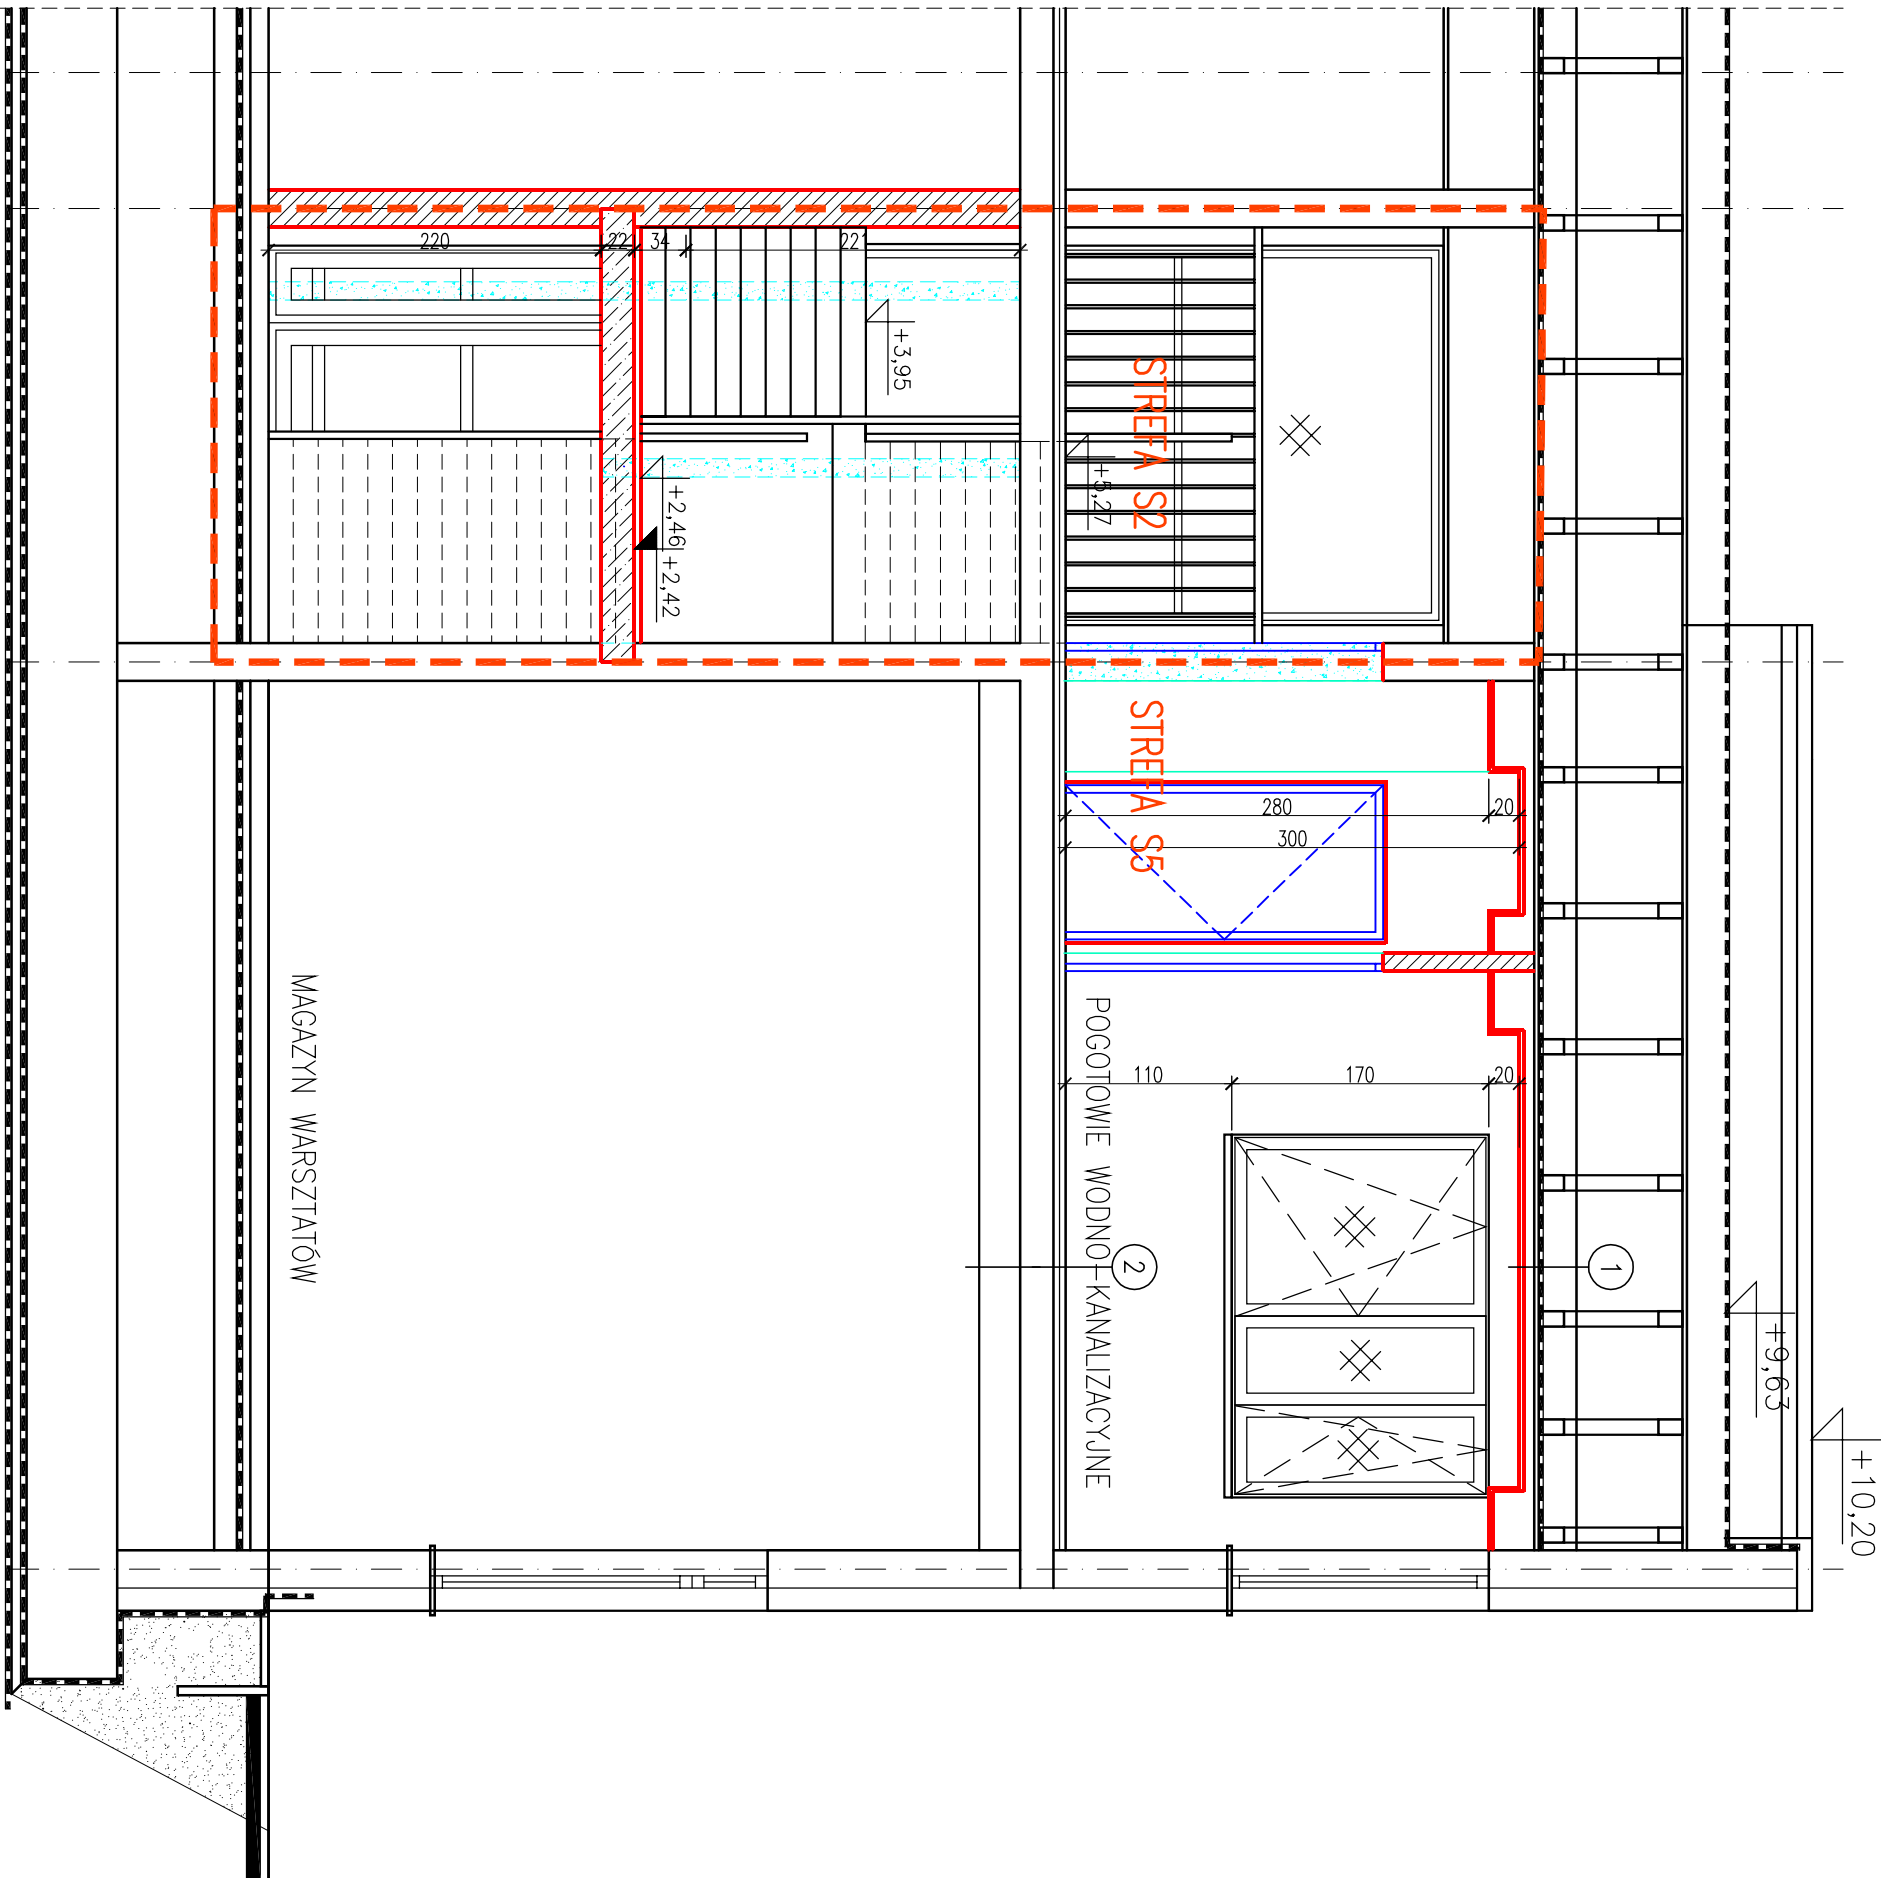

ROBOTY BUDOWLANE POLEGAJĄCE NA PRZEBUDOWIE
FRAGMENTU BUDYNKU WARSZATOWO-BIUROWEGO
ZWIĄZANEJ Z WYDZIELENIEM POMIESZCZEŃ POGOTOWIA
WODNO-KANALIZACYJNEGO WRAZ Z ZAPLECZEM

PROJEKT WYKONAWCZY

JEDNOSTKA PROJEKTOWA:	PODPIS/DATA
ATELIER XXI 70-535 SZCZECIN UL.OSIEK 1/4 t: 4643763 M:695426810 E:atelier_xxi@wp.pl	
PROJEKTANT: mgr inż. arch. Krzysztof Kołert upr. proj. 2/SZ/98, ZP-0383	
SPRAWDZAJĄCY: mgr inż. arch. Monika Sawicka upr. proj. 12/ZPOIA/OKK/2007	
OBIEKT/ADRES:	
ZAKŁAD WODOCIĄGÓW I KANALIZACJI SP. Z O.O. 71-682 SZCZECIN UL.GOLISZA 8, DZ.NR 8/18	
INWESTOR:	
ZAKŁAD WODOCIĄGÓW I KANALIZACJI SP. Z O.O. 71-682 SZCZECIN UL. GOLISZA 10	
RYSUJEK:	

PRZEKRÓJ A-A

FAZA:	BRANŻA:	ARCHITEKTURA
P.W.		
SKALA:	MIEJSCE/DATA:	NR RYS:
1:50	Szczecin, 03.2016	PW/A/03

PRAWA AUTORSKIE ZASTRZEŻONE

Niniejszy projekt / umów architektoniczny jest chroniony prawem autorskim zgodnie z art. 1 i następnymi
Ustawy o Prawie Autorskim i Prawach Pokrewnych z dn. 4.02.1994 r. (Dz.U. nr 24 poz. 83 z 23.02.1994r.)