


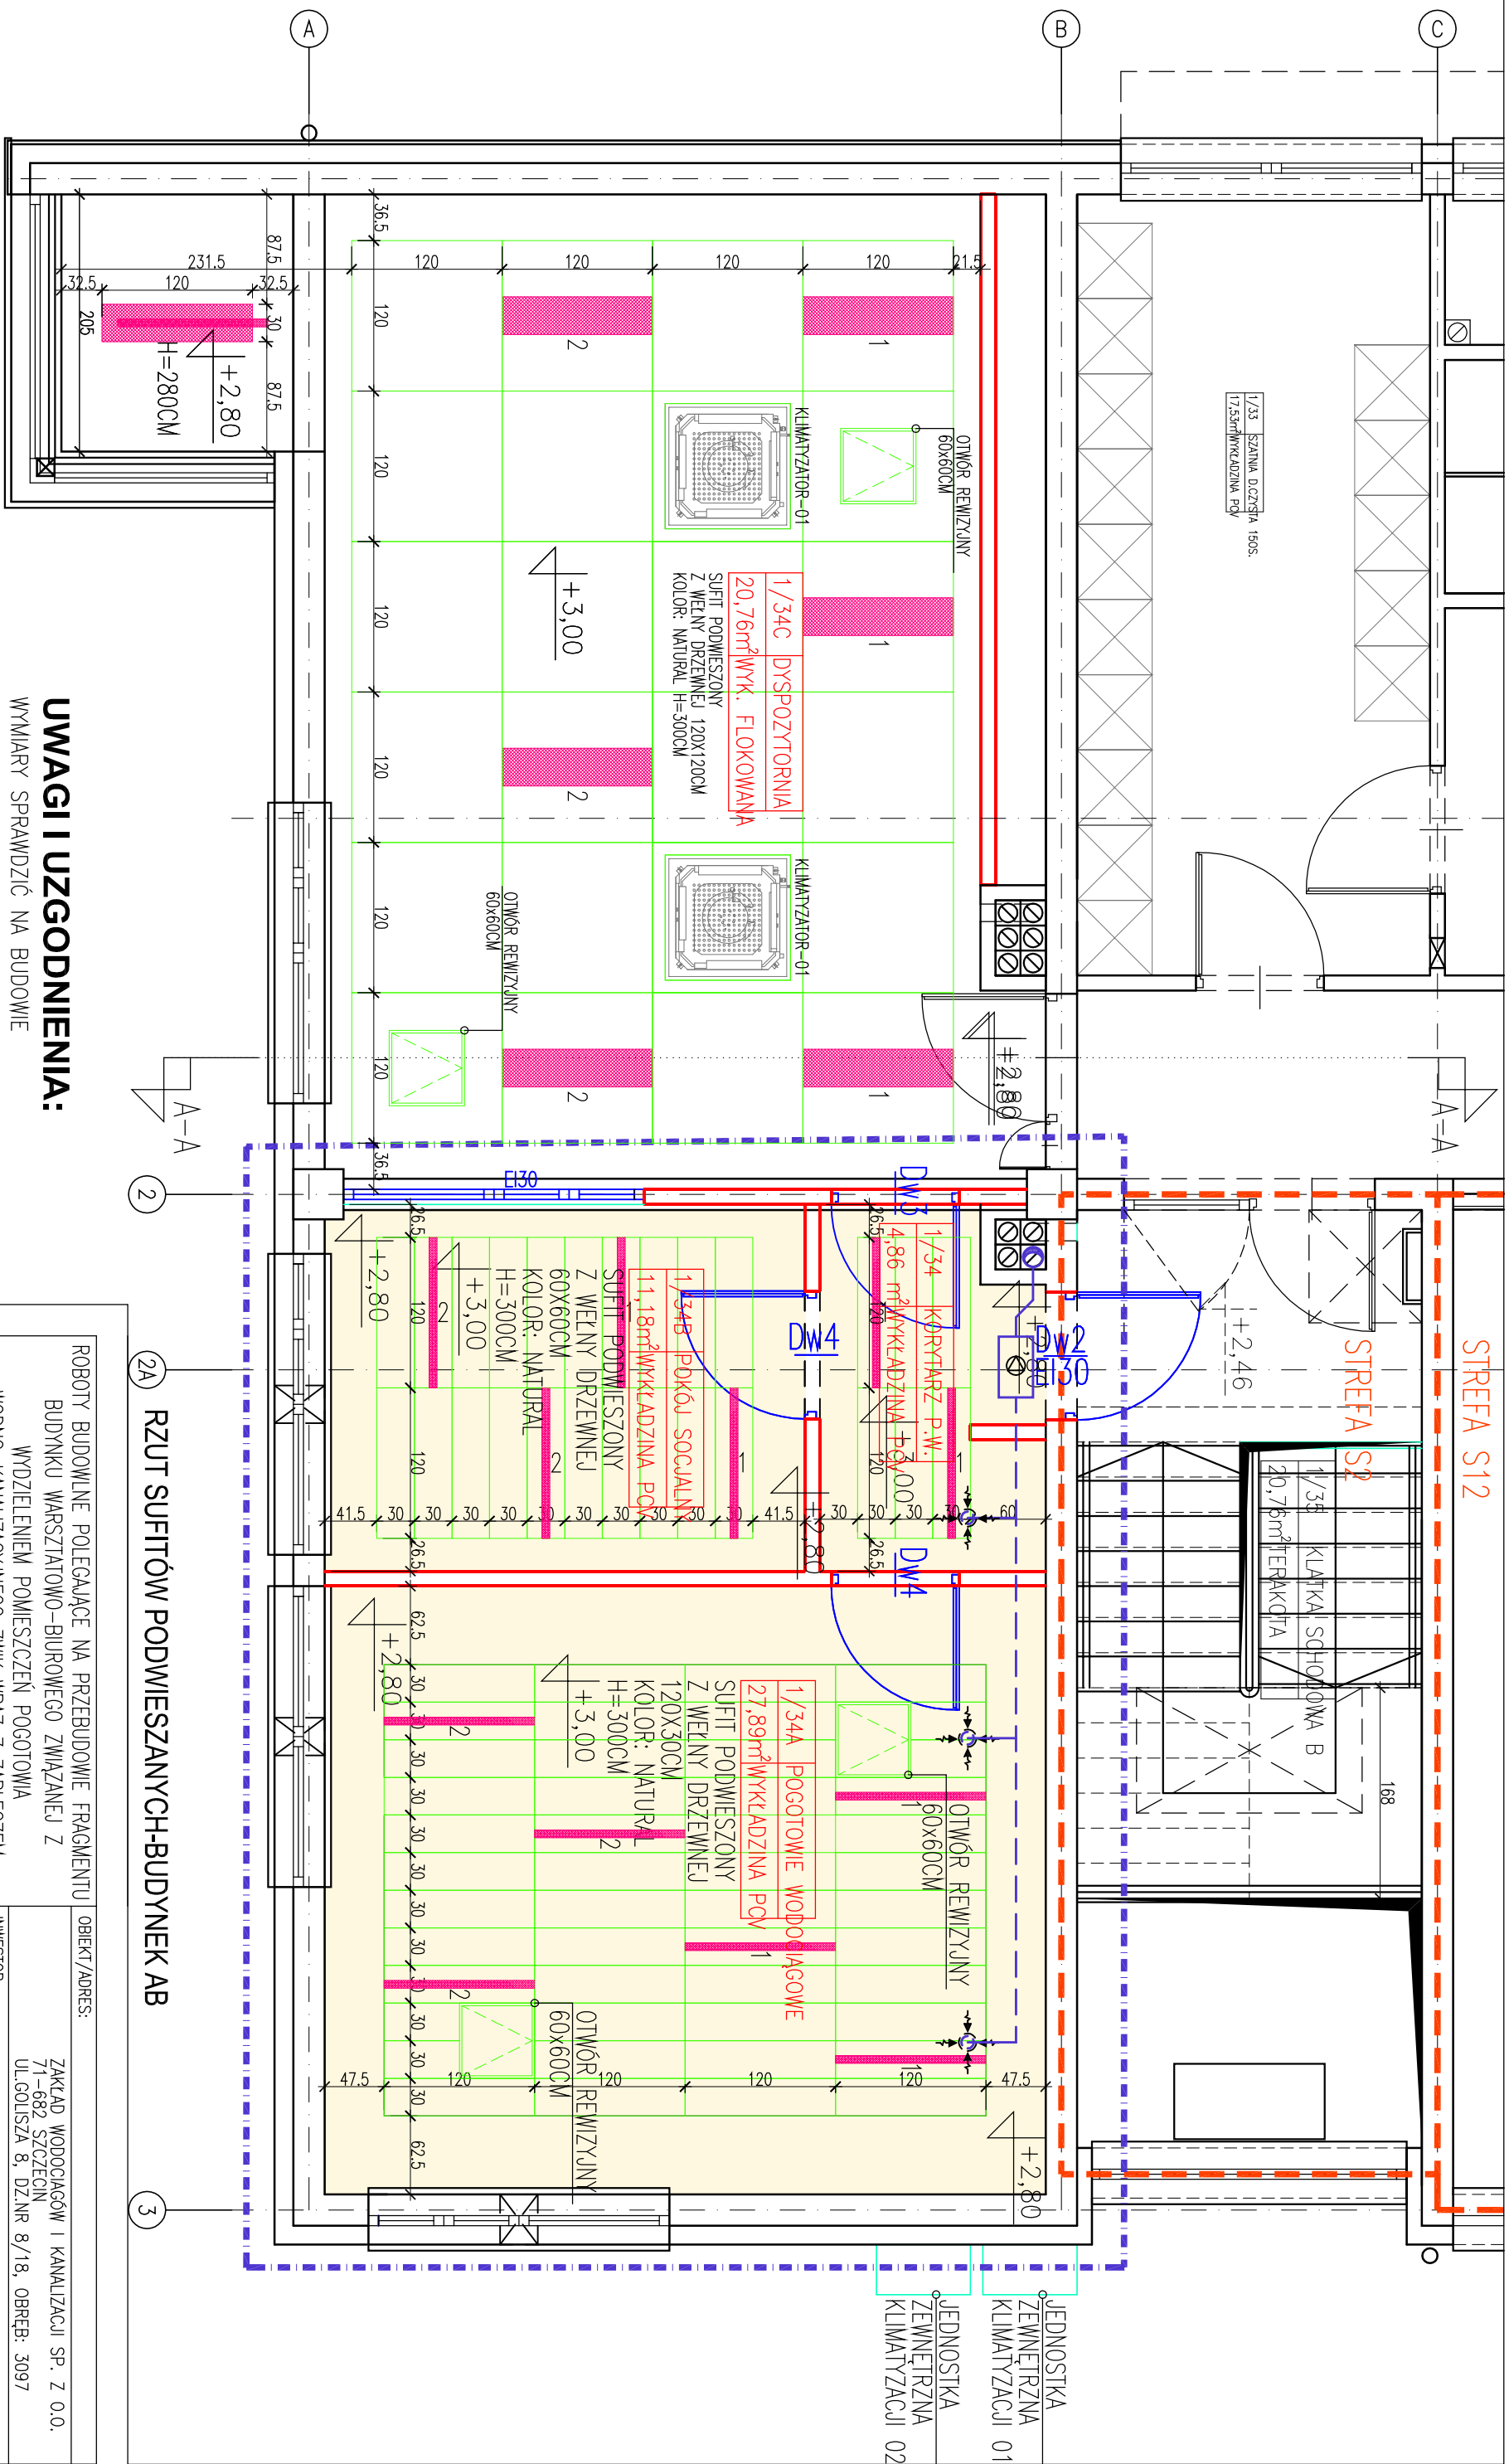

UWAGI I UZGODNIENIA:

WYMIARY SPRAWDZIĆ NA BUDOWIE

- 1 RZĘDNA SUFITU /
SUFIT PODWIEŻONY Z WĘGNY DRZEWEJNY
120x120CM KOLOR: NATURALNY
- 2 RZĘDNA SUFITU /
SUFIT PODWIEŻONY Z PŁYT A

ROBOTY BUDOWLANE POLEGAJĄCE NA PRZEBUDOWIE FRAGMENTU BUDYNKU WARSZTATOWO-BIUROWEGO ZWIĄZANEJ Z WYDZIELENIEM POMIESZCZEŃ POGOTOWIA WODNO-KANALIZACYJNEGO ZWIK WRAZ Z ZAŁECCZEM			OBJEKT/ADRES:	
PROJEKT WYKONAWCZY			ZAKŁAD WODOCIĄGÓW I KANALIZACJI SP. Z O.O. 71-682 SZCZECIN UL.GOLISZA 8, DZ.NR 8/18, OBRĘB: 3097	
JEDNOSTKA PROJEKTOWA:			INWESTOR:	
ATELIER XXI 70-535 SZCZECIN UL. OSIEK 1/4 T/F 48914643763 M 695 426810 E atelier_XXI@wp.pl			ZAKŁAD WODOCIĄGÓW I KANALIZACJI SP. Z O.O. 71-682 SZCZECIN UL. GOLISZA 10	
PROJEKTANT			RYSUNEK:	
mgr inż. arch. Krzysztof Kalent upr. proj. 2/SZ/98, ZP-0383			RZUT SUFITÓW PODWIESZANYCH - BUDYNEK AB	
FAZA:			BRANŻA:	
P.W.			ARCHITEKTURA	
SKALA:			MIEJSCE/DATA:	
1:50			Szczecin, 03.2016	
			NR RYS.: PW/A/05	