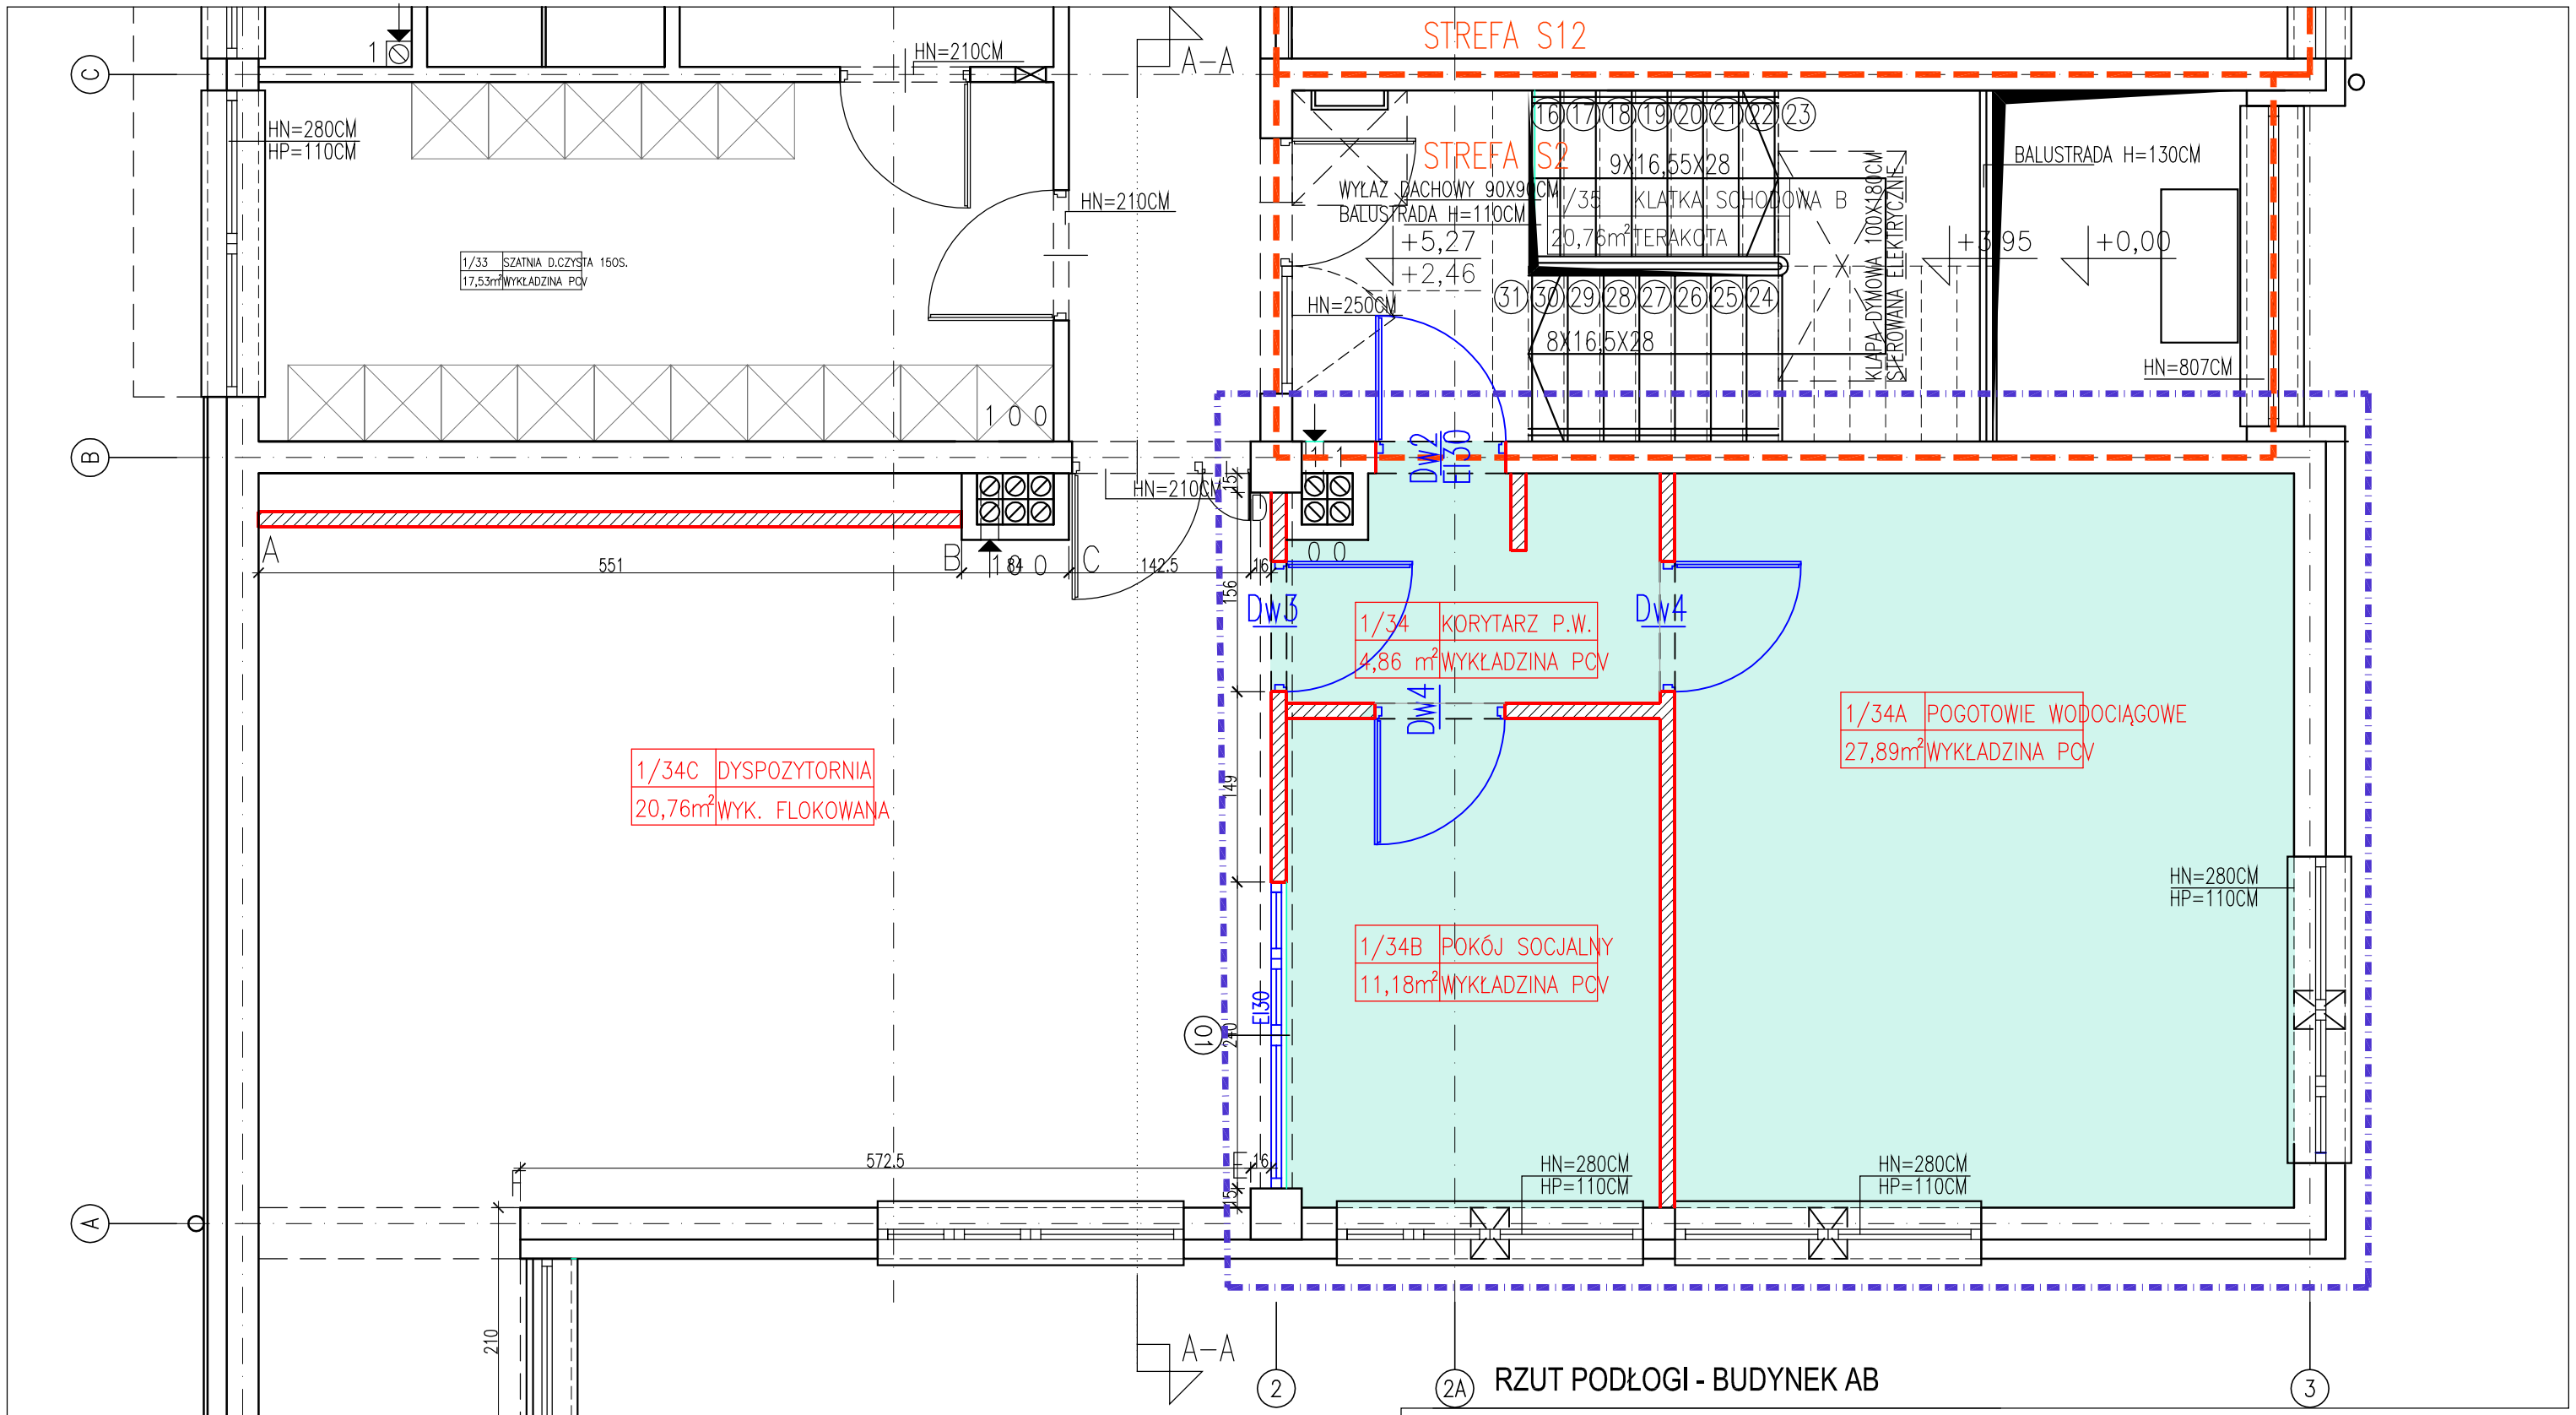

2A RZUT PODŁOGI - BUDYNEK AB

OZNACZENIA I UWAGI:

KOLORY MAJA CHARAKTER WYŁĄCZNIE INFORMACYJNY.
ZASTOSOWANE KOLORY NALEŻY UZNAĆ JAKO POGLĄDOWE.
KOLORY WYMIENIONE W LEGENDZIE TRAKTOWAĆ JAKO PRIORYTETOWE.

LEGENDA:

PODŁOGA – WYKŁADZINA PCV – KOLOR NIEBIESKI

ROBOTY BUDOWLNE POLEGAJĄCE NA PRZEBUDOWIE FRAGMENTU BUDYNKU WARSZTATOWO–BIUROWEGO ZWIĄZANEJ Z WYDZIELENIEM POMIESZCZEŃ POGOTOWIA WODNO–KANALIZACYJNEGO ZWIK WRAZ Z ZAPLECZEM PROJEKT WYKONAWCZY		OBIEKT/ADRES: ZAKŁAD WODOCIAGÓW I KANALIZACJI SP. Z O.O. 71–682 SZCZECIN UL.GOLISZA 8, DZ.NR 8/18, OBRĘB: 3097
JEDNOSTKA PROJEKTOWA:	PODPIS/DATA	INWESTOR: ZAKŁAD WODOCIAGÓW I KANALIZACJI SP. Z O.O. 71–682 SZCZECIN UL. GOLISZA 10
ATELIER XXI 70–535 SZCZECIN UL. OSIEK 1/4 T/F 48914643763 M 695 426810 E atelier_xxi@wp.pl		RYSUNEK: RZUT PODŁOGI – BUDYNEK AB
PROJEKTANT mgr inż. arch. Krzysztof Kalert upr. proj. 2/SZ/98, ZP–0383		FAZA: P.W. / BRANŻA: ARCHITEKTURA
		SKALA: 1:50 / MIEJSCE/DATA: Szczecin, 03.2016 / NR RYS.: PW/A/06