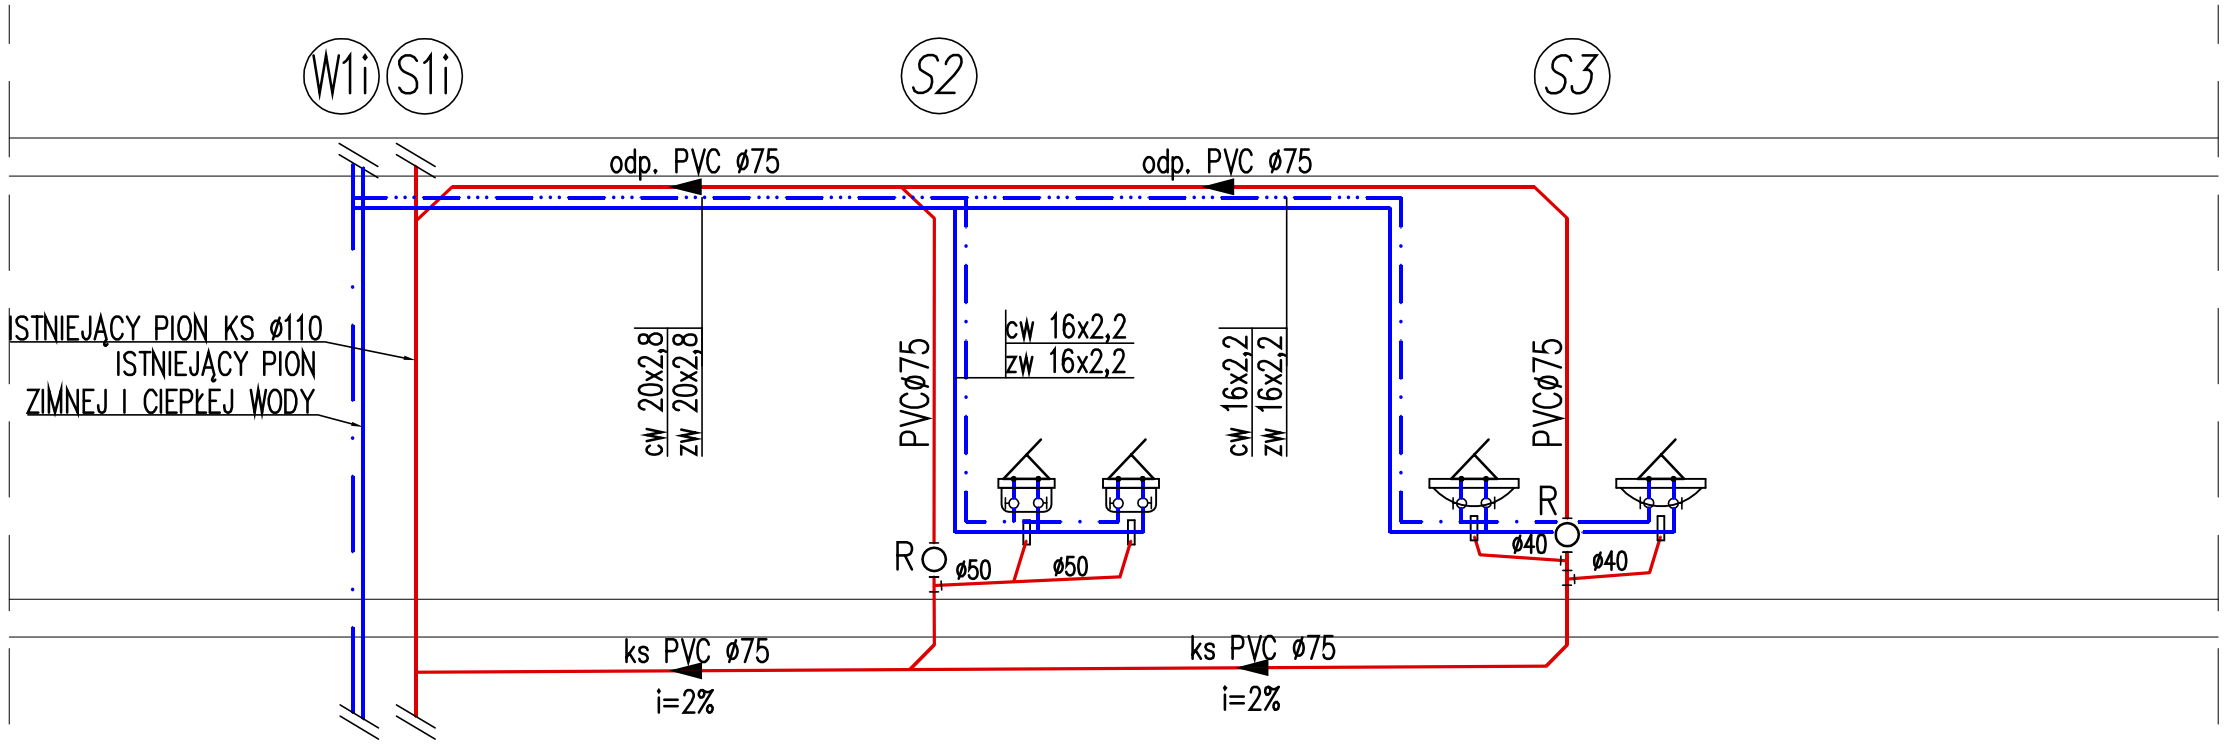

LEGENDA:

odp. ks PVC ø110 — KANALIZACJA SANITARNA

WODA ZIMNA PROWADZONA W BRUZDZIE

WODA CIEPŁA PROWADZONA W BRUZDZIE

WODA CIEPŁA PROWADZONA POD STROPEM

ZAWÓR KULOWY ODCINAJĄCY

BATERIA CZERPALNA UMYWALKOWA

W1i — OZN. ISTNIEJĄCEGO PIONU WODY

S1i — OZN. ISTNIEJĄCEGO PIONU KANALIZACJI SANITARNEJ

S2 — OZN. PIONU KS Z POŚREDNIM ODPOWIETRZENIEM

ROBOTY BUDOWLNE POLEGAJĄCE NA PRZEBUDOWIE FRAGMENTU BUDYNKU WARSZTATOWO–BIUROWEGO ZWIĄZANEJ Z WYDZIELENIEM POMIESZCZEŃ POGOTOWIA WODNO–KANALIZACYJNEGO WRAZ Z ZAPLECZEM

PROJEKT WYKONAWCZY

OBIEKT/ADRES:
ZAKŁAD WODOCIĄGÓW I KANALIZACJI SP. Z O.O.
71–682 SZCZECIN
UL.GOLISZA 8, DZ.NR 8/18

INWESTOR:
ZAKŁAD WODOCIĄGÓW I KANALIZACJI SP. Z O.O.
71–682 SZCZECIN
UL. GOLISZA 10

JEDNOSTKA PROJEKTOWA:
ATELIER XXI
70–535 SZCZECIN
UL. OSIEK 1/4
T/F 48914643763 M 695 426810 E atelier_xxi@wp.pl

PODPIS/DATA

RYSUNEK:
ROZWINIĘCIE
INSTALACJI WOD.–KAN.

PROJEKTANT: mgr inż. Dawid Wachowiec, upr. proj. ZAP/0107/PWOS/09

SPRAWDZAJĄCY: inż. Michał Słobodzian, upr. proj. ZAP/0240/PWOS/09

FAZA: P.W.

BRANŻA: SANITARNA

SKALA: 1:50

MIEJSCE/DATA: Szczecin, 03.2016

NR RYS.: PW/S/03