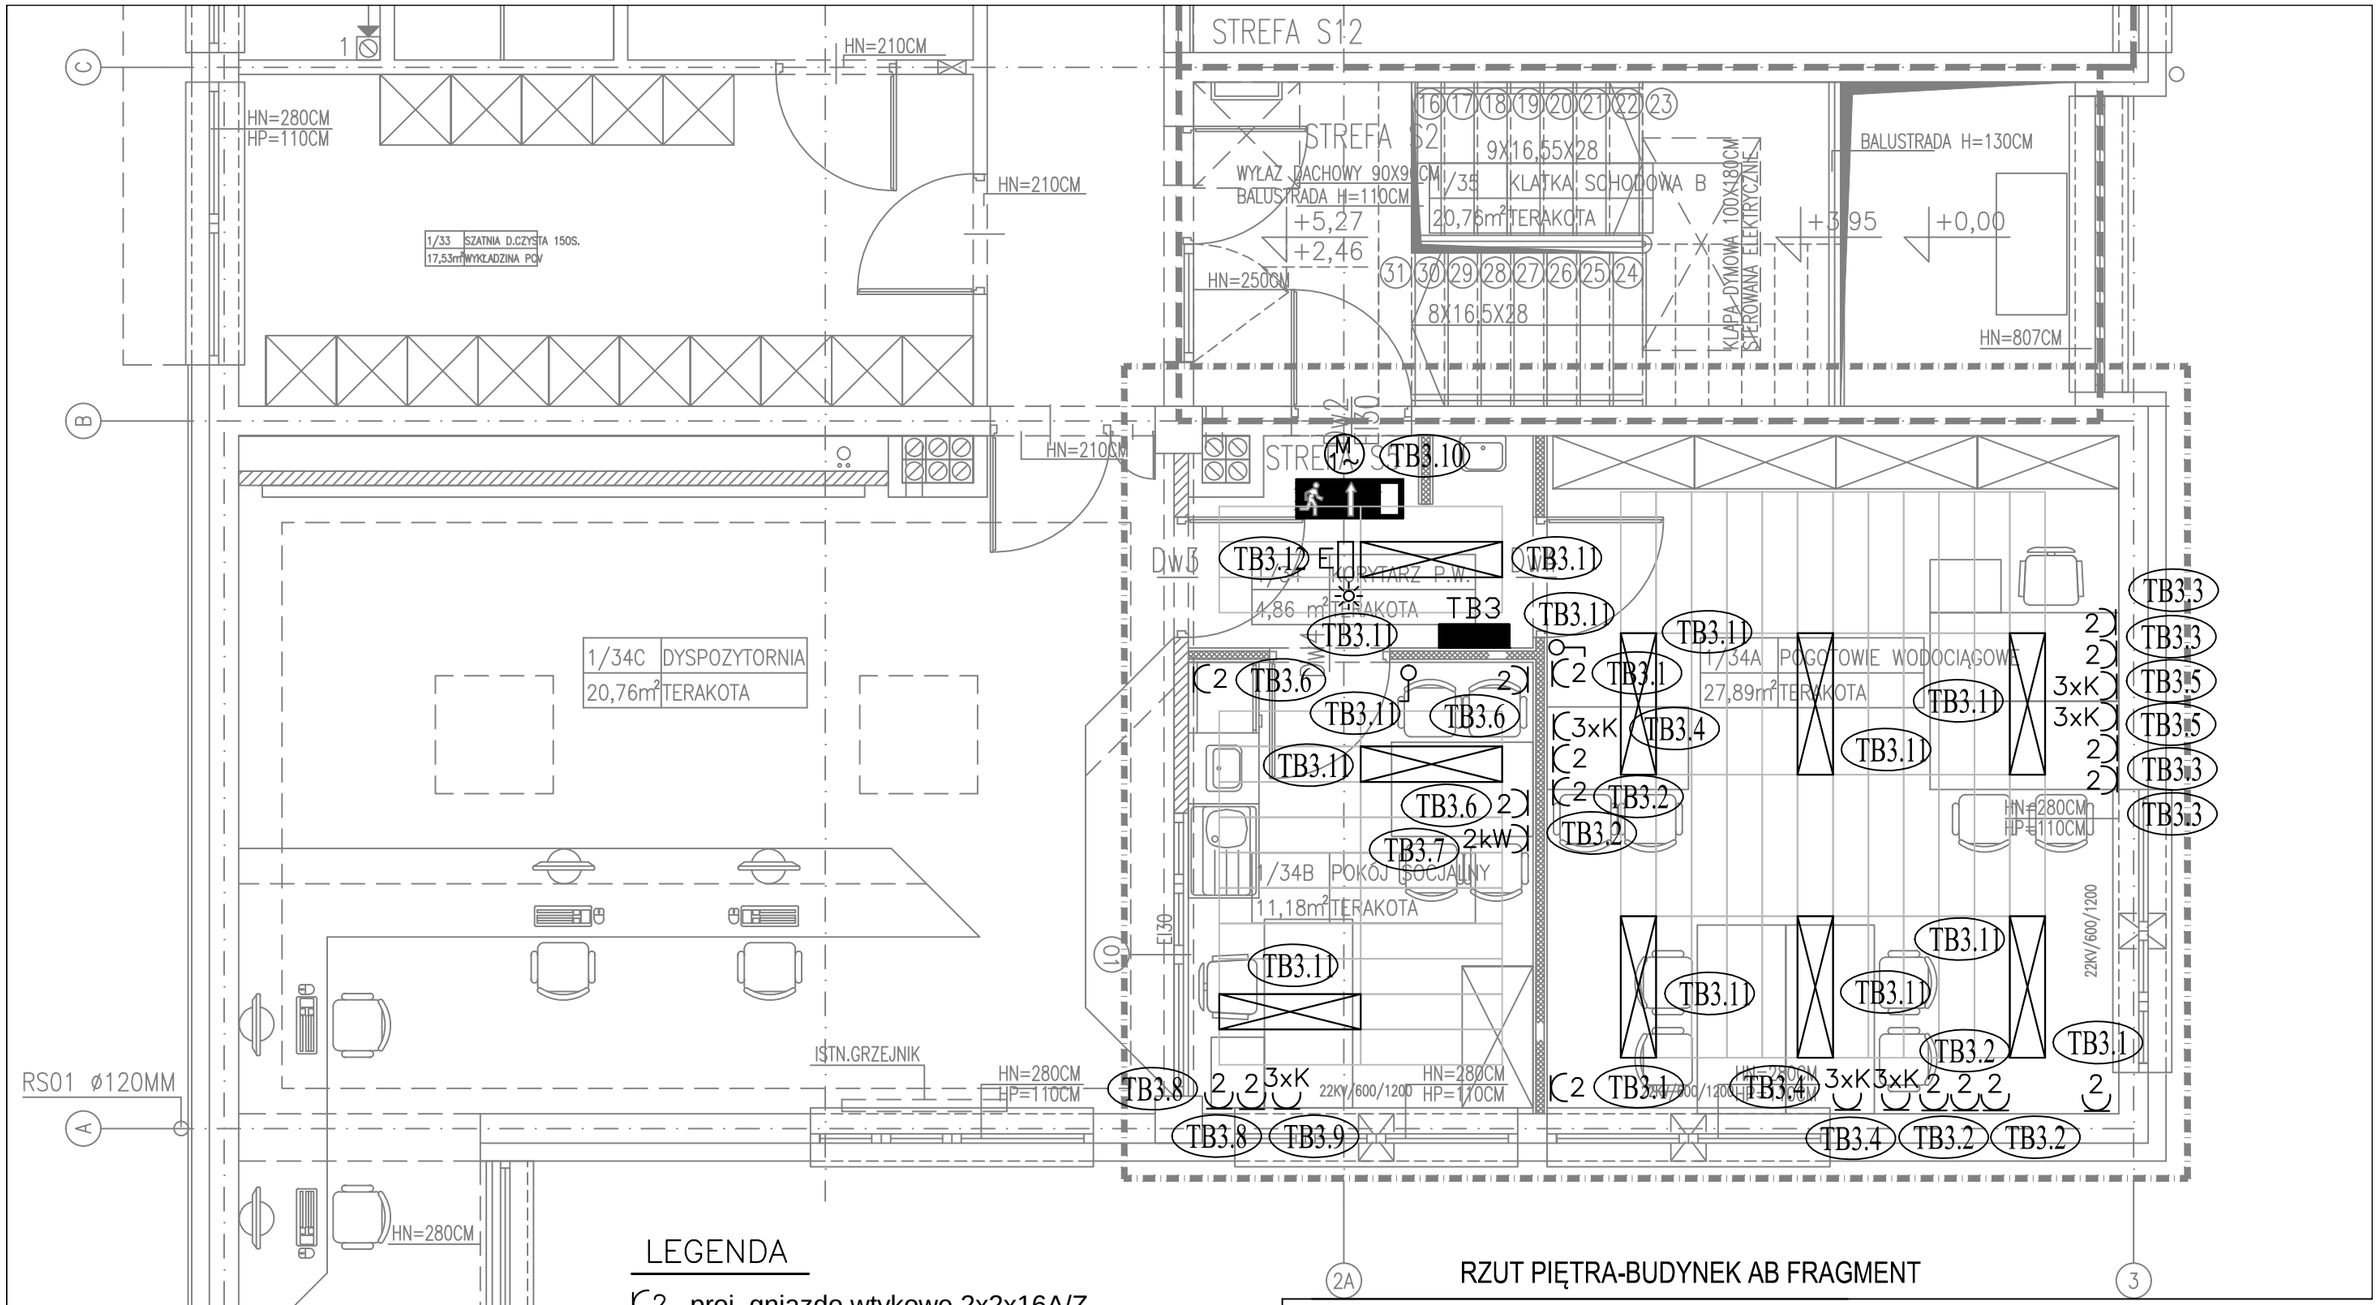

RZUT PIĘTRA-BUDYNEK AB FRAGMENT

LEGENDA

- 2 — proj. gniazdo wtykowe 2x2x16A/Z
- 3xK — proj. gniazdo komputerowe
- proj. wyłącznik 1-bieg.
- E — proj. oprawa ewakuacyjna LED
- proj. piktogram
- M — proj. wentylator kanałowy
- proj. czujnik ruchu
- proj. oprawa do wbydowania LED 5200lm 42W

ROBOTY BUDOWLNE POLEGAJĄCE NA PRZEBUDOWIE FRAGMENTU BUDYNKU WARSZTATOWO-BIUROWEGO ZWIĄZANEJ Z WYDZIELENIEM POMIESZCZEŃ POGOTOWIA WODNO-KANALIZACYJNEGO WRAZ Z ZAPLECZEM PROJEKT WYKONAWCZY		OBIEKT/ADRES: ZAKŁAD WODOCIAGÓW I KANALIZACJI SP. Z O.O. 71-682 SZCZECIN UL.GOLISZA 8, DZ.NR 8/18
JEDNOSTKA PROJEKTOWA:	PODPIS/DATA	INWESTOR: ZAKŁAD WODOCIAGÓW I KANALIZACJI SP. Z O.O. 71-682 SZCZECIN UL. GOLISZA 10
ATELIER XXI 70-535 SZCZECIN UL. OSIEK 1/4 T/F 48914643763 M 695 426810 E atelier_xxi@wp.pl		RYSUNEK: RZUT PIĘTRA-BUDYNEK AB FRAGMENT INSTALACJE ELEKTRYCZNE
PROJEKTANT: Jan Kublicki, upr. proj. 48/SZ/76		FAZA: P.W. / BRANŻA: ELEKTRYCZNA
SPRAWDZAJĄCY: mgr inż. Marek Kublicki, upr. proj. ZAP/0123/POOE/13		SKALA: 1:50 / MIEJSCE/DATA: Szczecin, 03.2016 / NR RYS.: PW/E/01